




PLANTA BAIXA MURO
ESC: 1/100

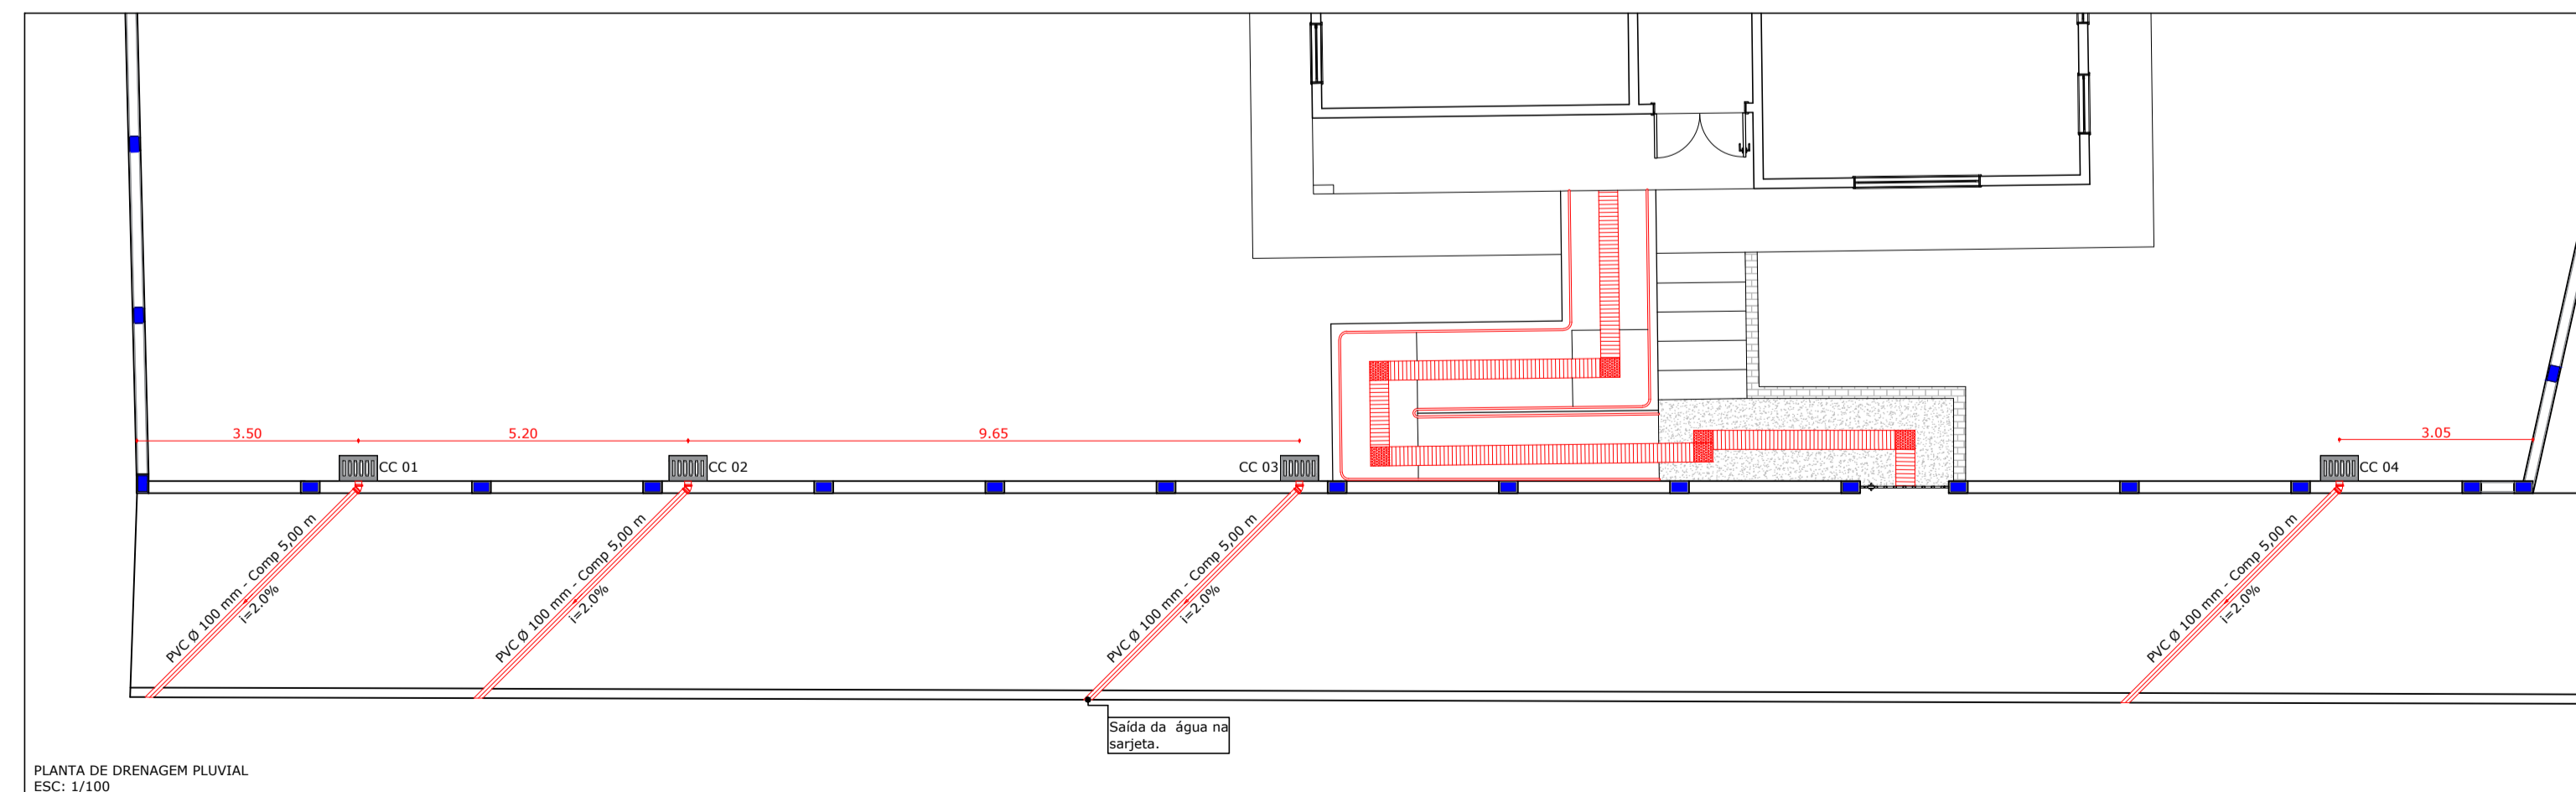

PLANTA DE DRENAGEM PLUVIAL
ESC: 1/100

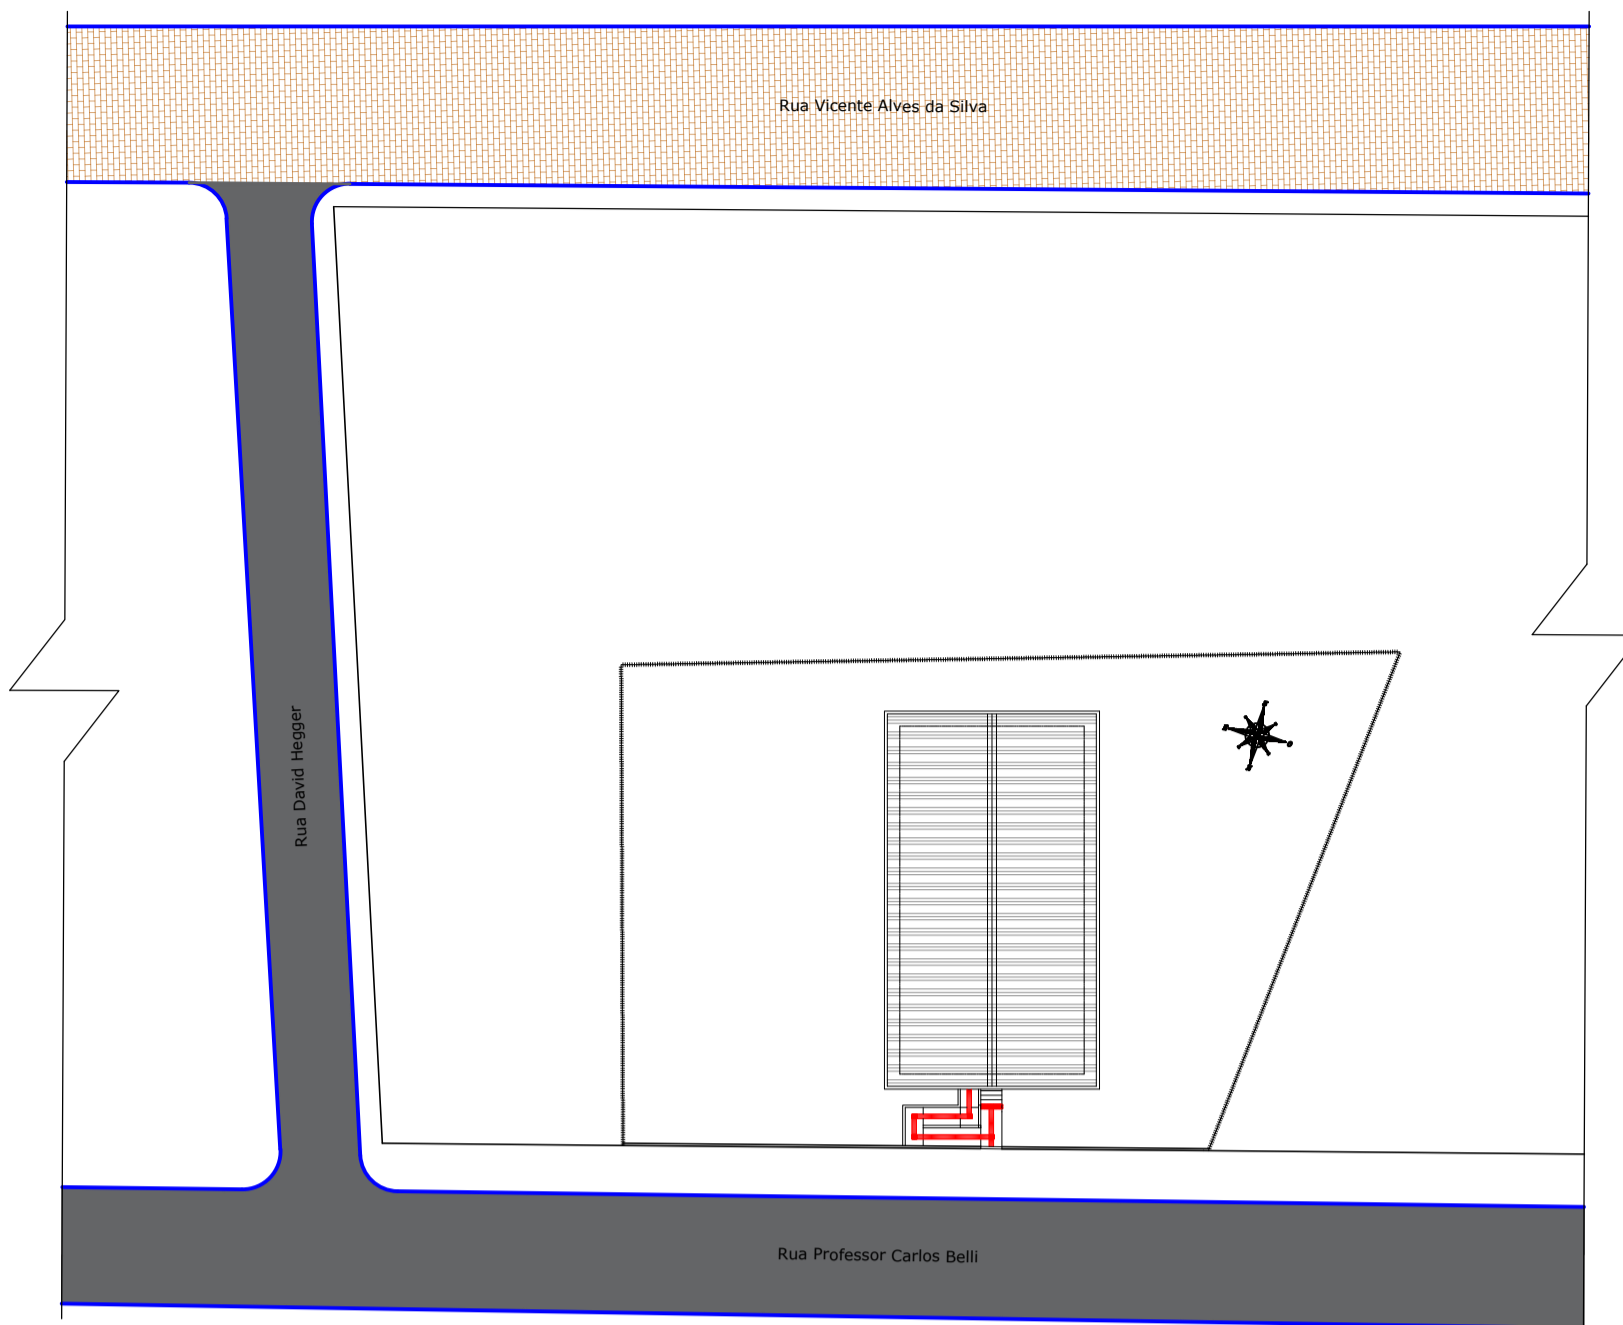

Planta de Situação e Localização
ESC: 1/500

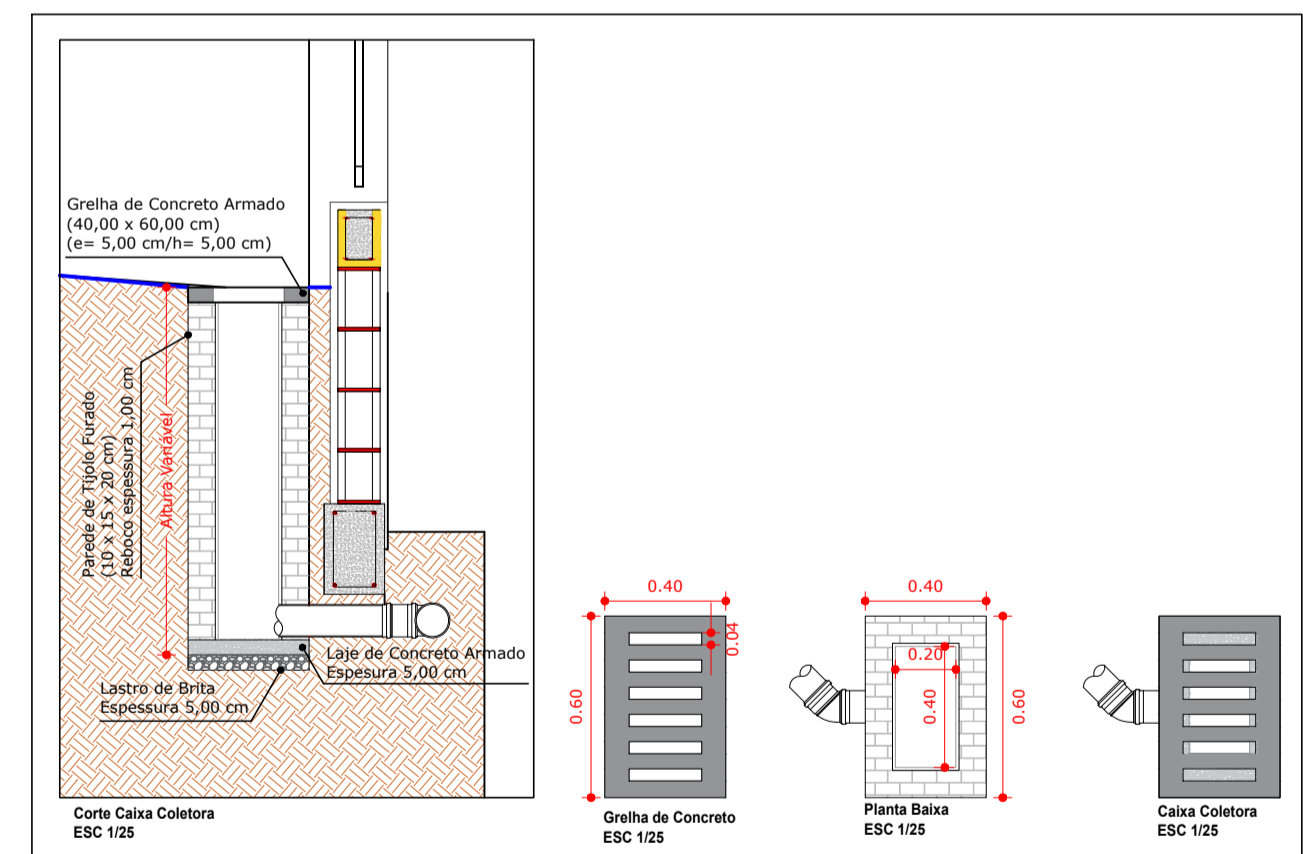

**PREFEITURA DO MUNICÍPIO
SANTA CECÍLIA**
ENGENHARIA E PROJETOS
R. JOÃO GOETTEN SOBRINHO - CENTRO SANTA CECÍLIA, SC
FONE: (49) 3244-2032

OBRA:
Muro de Vedação para Fechamento das Laterais da C.E.I. Lucélia Souza de Moraes

DESCRIÇÃO:
Planta de Situação e Localização / Planta Baixa do Muro / Planta Baixa da Drenagem Pluvial / Detalhe das Caixas Coletoras

LOCAL:
Rua Professor Carlos Belli, S/N, Bairro Marcialina Fernandes.

DEPARTAMENTO TÉCNICO DE ENGENHARIA:

Matheus José Soares Assi
Engenheiro Civil
CREA/SC 154903-6

RESPONSÁVEL:

Alessandra Aparecida Garcia - Prefeita Municipal
CPF Nº 848.094.859-00