




ELEVAÇÃO - TRECHO 03  
ESC: 1/100

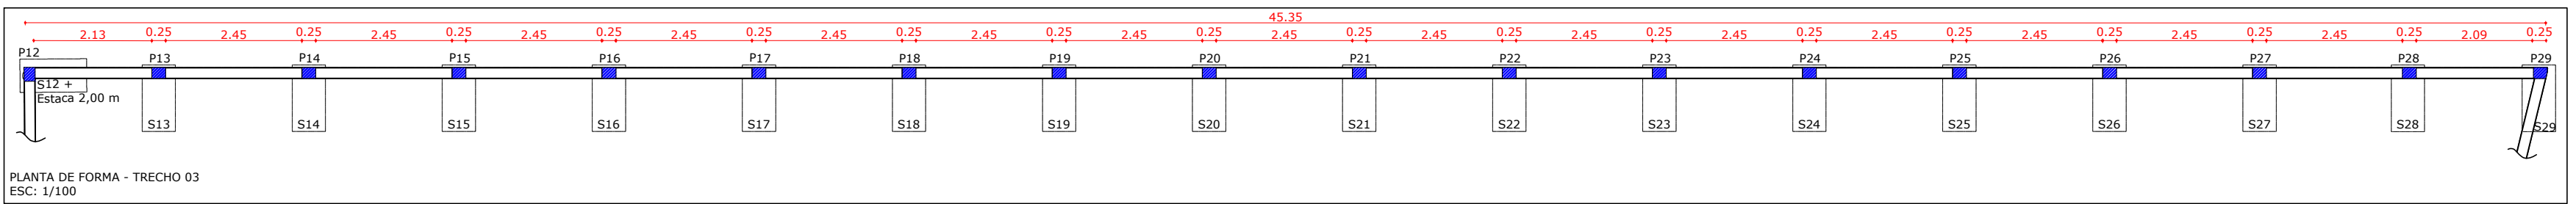


PLANTA DE FORMA - TRECHO 03  
ESC: 1/100

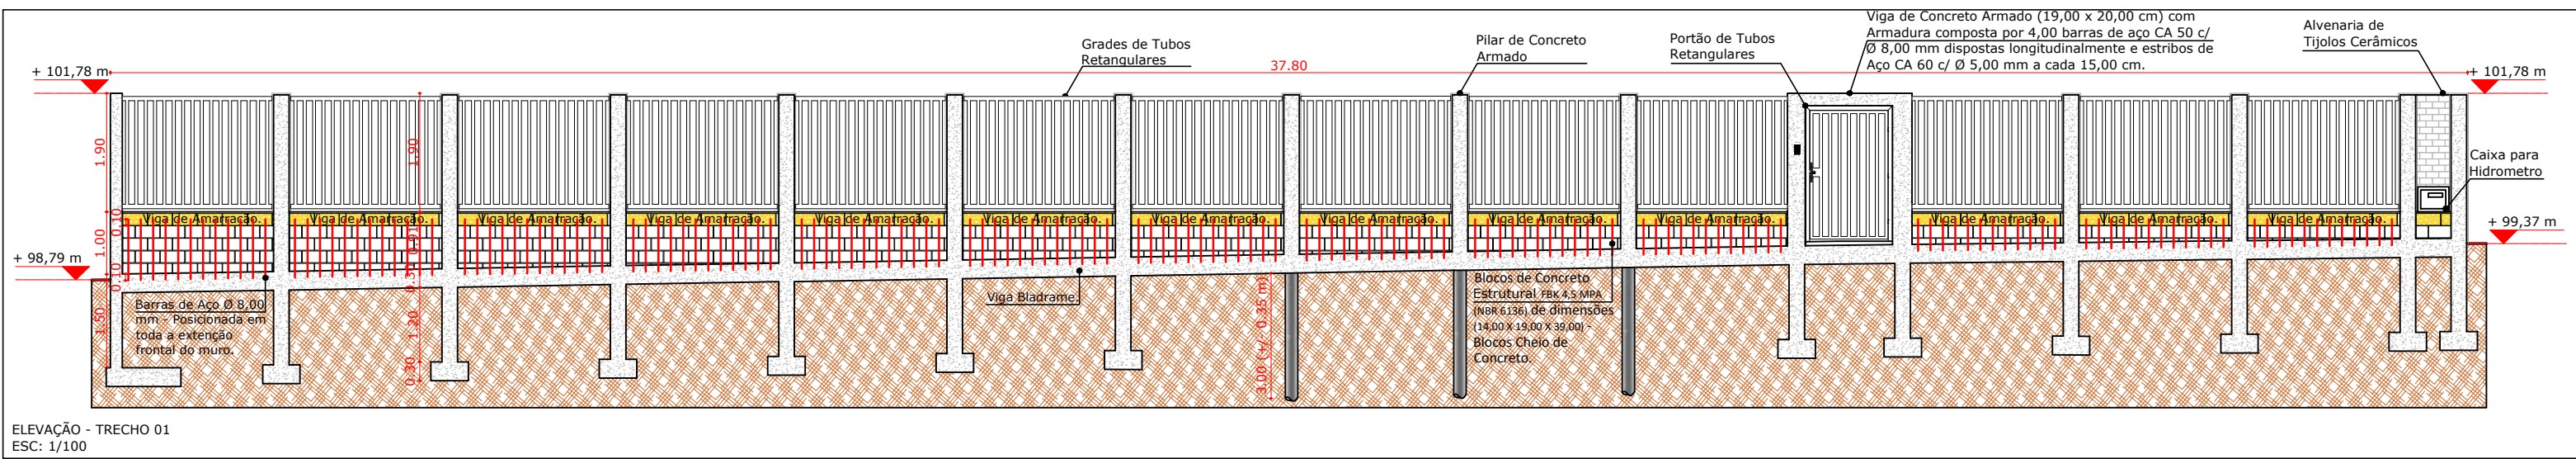


ELEVAÇÃO - TRECHO 01  
ESC: 1/100

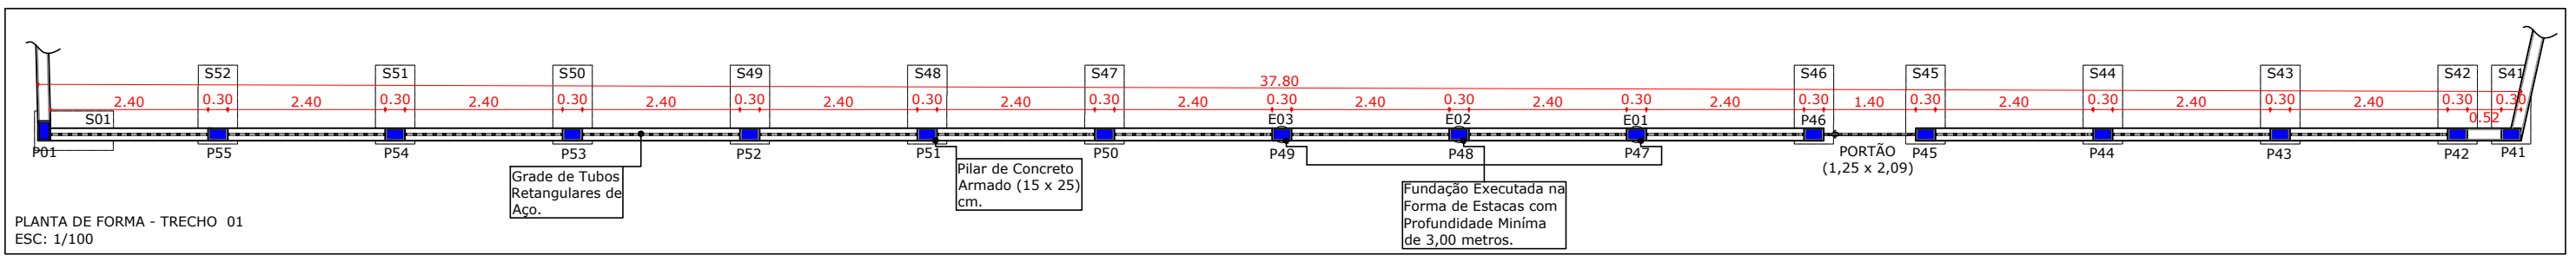


PLANTA DE FORMA - TRECHO 01  
ESC: 1/100

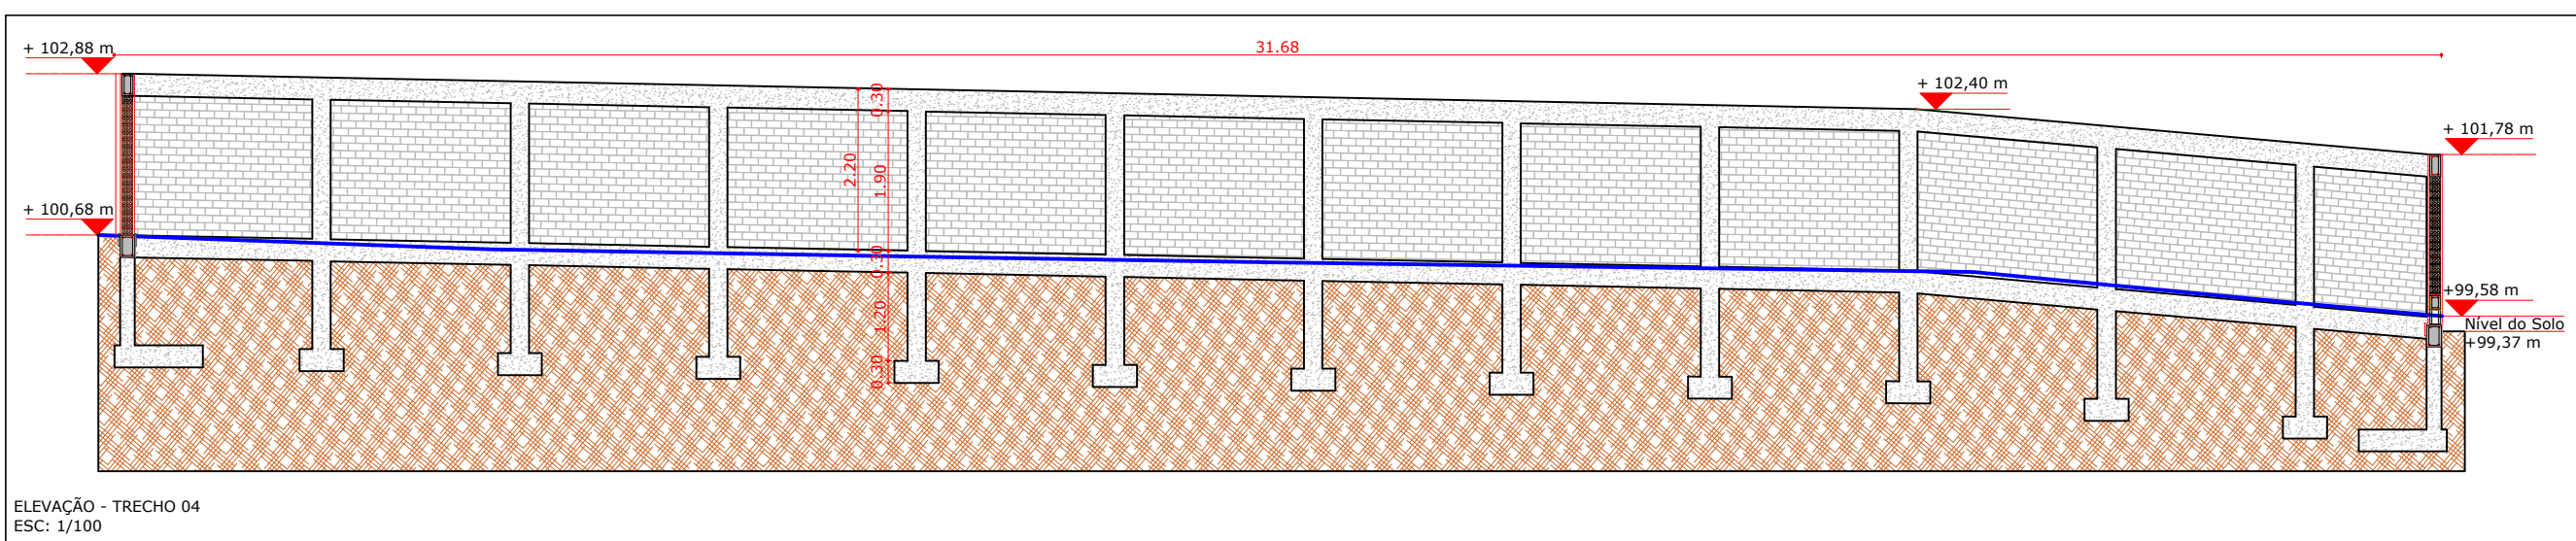

ELEVAÇÃO - TRECHO 04  
ESC: 1/100

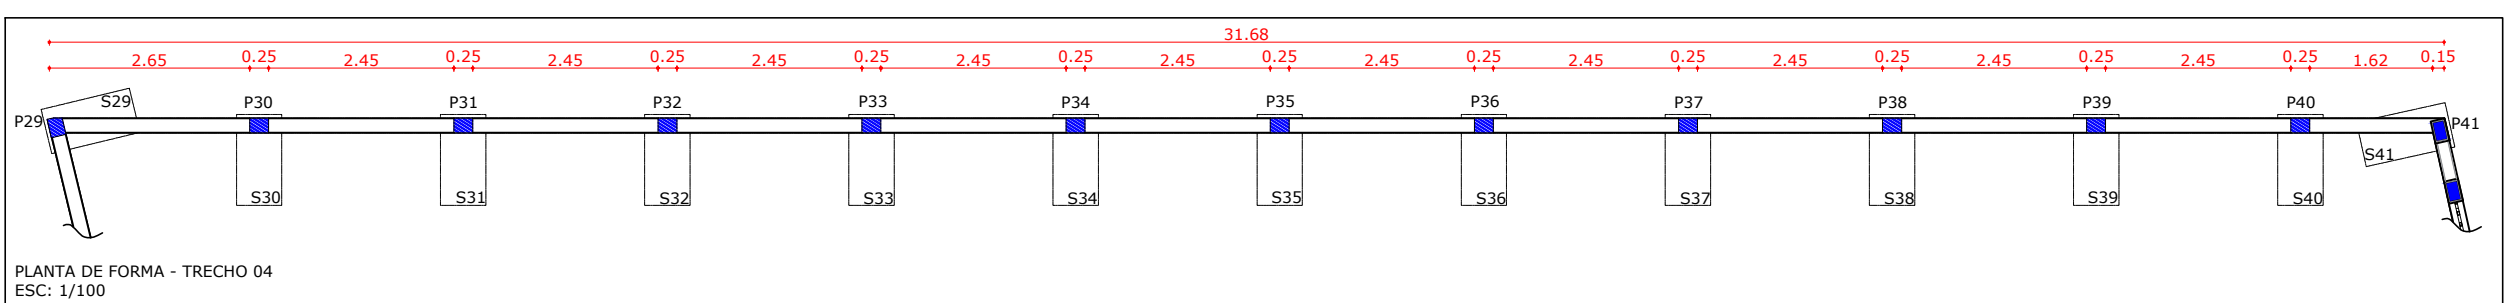

PLANTA DE FORMA - TRECHO 04  
ESC: 1/100

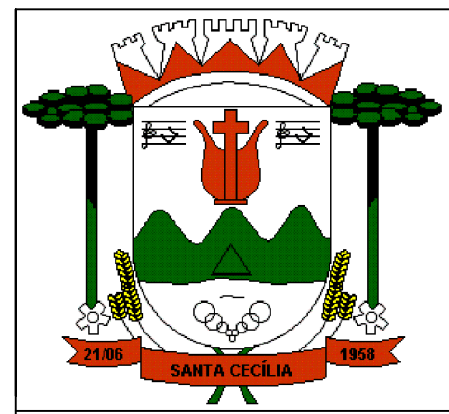

PREFEITURA DO MUNICÍPIO  
**SANTA CECÍLIA**  
ENGENHARIA E PROJETOS  
R. JOÃO GOETTEN SOBRINHO - CENTRO SANTA CECÍLIA, SC  
FONE: (49) 3244-2032

OBRA: Muro de Vedação para Fechamento das Laterais da C.E.I Lucélia Souza de Moraes	
DESCRIÇÃO: Plantas de Forma / Elevações	
LOCAL: Rua Professor Carlos Belli, S/N, Bairro Marciliano Fernandes.	ÁREA DA OBRA: 383,98 m <sup>2</sup>
DEPARTAMENTO TÉCNICO DE ENGENHARIA:	DATA: 07/2021
Matheus José Soares Assi Engenheiro Civil CREA/SC 154903-6	REVISÃO: "Emissão Inicial"
RESPONSÁVEL:	DESENHISTA: Matheus
Alessandra Aparecida Garcia - Prefeita Municipal CPF Nº 848.094.859-00	ESCALA: Indicada
	FOLHA: 02/11