




PLANTA BAIXA MURO  
ESC: 1/100

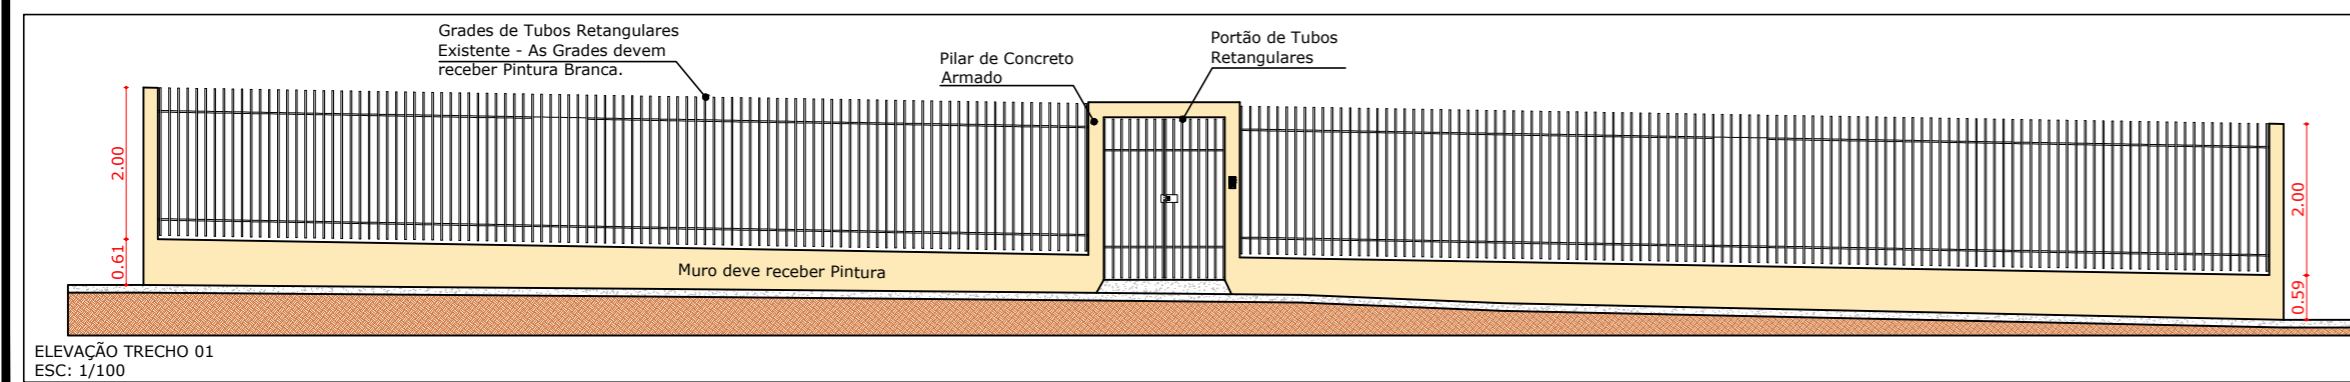

ELEVAÇÃO TRECHO 01  
ESC: 1/100

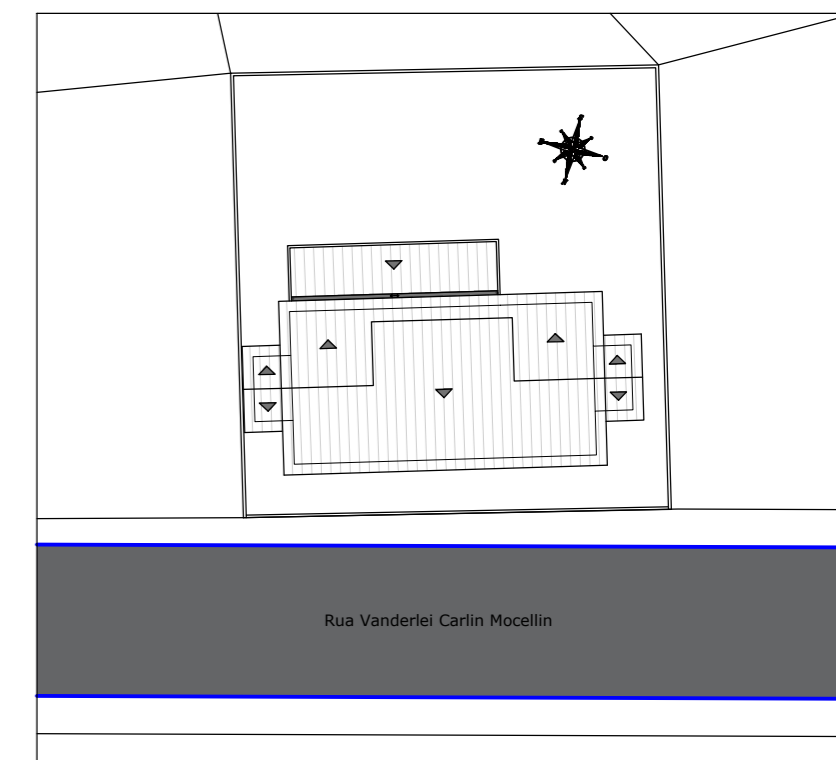

Planta de Situação e Localização  
ESC: 1/500

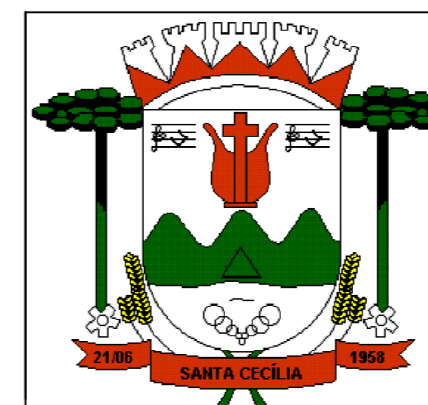

PREFEITURA DO MUNICÍPIO  
**SANTA CECÍLIA**  
ENGENHARIA E PROJETOS  
R. JOÃO GOETTEN SOBRINHO - CENTRO SANTA CECÍLIA, SC  
FONE: (49) 3244-2032

OBRA:  
Muro de Vedação para Fechamento das Laterais da C.E.I Ari Alves da Silva

DESCRIÇÃO:  
Planta de Situação e Localização / Planta Baixa do Muro / Elevação Trecho 01

LOCAL:  
Rua Vanderlei Carlin Mocellin, S/N, Bairro Nossa Senhora Aparecida.

DEPARTAMENTO TÉCNICO DE ENGENHARIA:

Matheus José Soares Assi  
Engenheiro Civil  
CREA/SC 154903-6

RESPONSÁVEL:

Alessandra Aparecida Garcia - Prefeita Municipal  
CPF Nº 848.094.859-00

ÁREA DA OBRA:  
229,76 m²

DATA:  
07/2021  
REVISÃO:  
"Emissão Inicial"  
DESENHISTA:  
Matheus  
ESCALA:  
Indicada

FOLHA:

08/11