


PLACAS DE REGULAMENTAÇÃO / ADEVERTÊNCIA				
MODELO DOS SINAIS	CÓDIGO	PINTURAS	DIMENSÕES (cm)	QUANTIDADE
	R-1	FUNDO VERMELHO LETRAS E ORLA BRANCAS	L = 25,00 Ora Ext = 1,00 Ora Int = 2,00	2,00
	A-32B	FUNDO AMARELO ORLA EXT. AMARELO ORLA INT. PRETA SIMBOLO PRETA	L = 80,00 Ora Ext = 1,20 Ora Int = 2,40	6,00
	-	FUNDO AZUL ORLA BRANCA E LETRAS BRANCAS	45,00 x 25,00	2,00
	-	FUNDO AZUL ORLA BRANCA E LETRAS BRANCAS	45,00 x 25,00	1,00
	-	FUNDO AZUL ORLA BRANCA E LETRAS BRANCAS	45,00 x 25,00	1,00

Observação 01: Todas as Placas de Sinalização Vertical de Regulamentação devem respeitar os preceitos do Manual Brasileiro de Sinalização de Tráfego - Volume 1 - Sinalização Vertical de Regulamentação.
Observação 02: Todas as Placas de Sinalização Vertical de Advertência devem respeitar os preceitos do Manual Brasileiro de Sinalização de Tráfego - Volume 2 - Sinalização Vertical de Advertência.

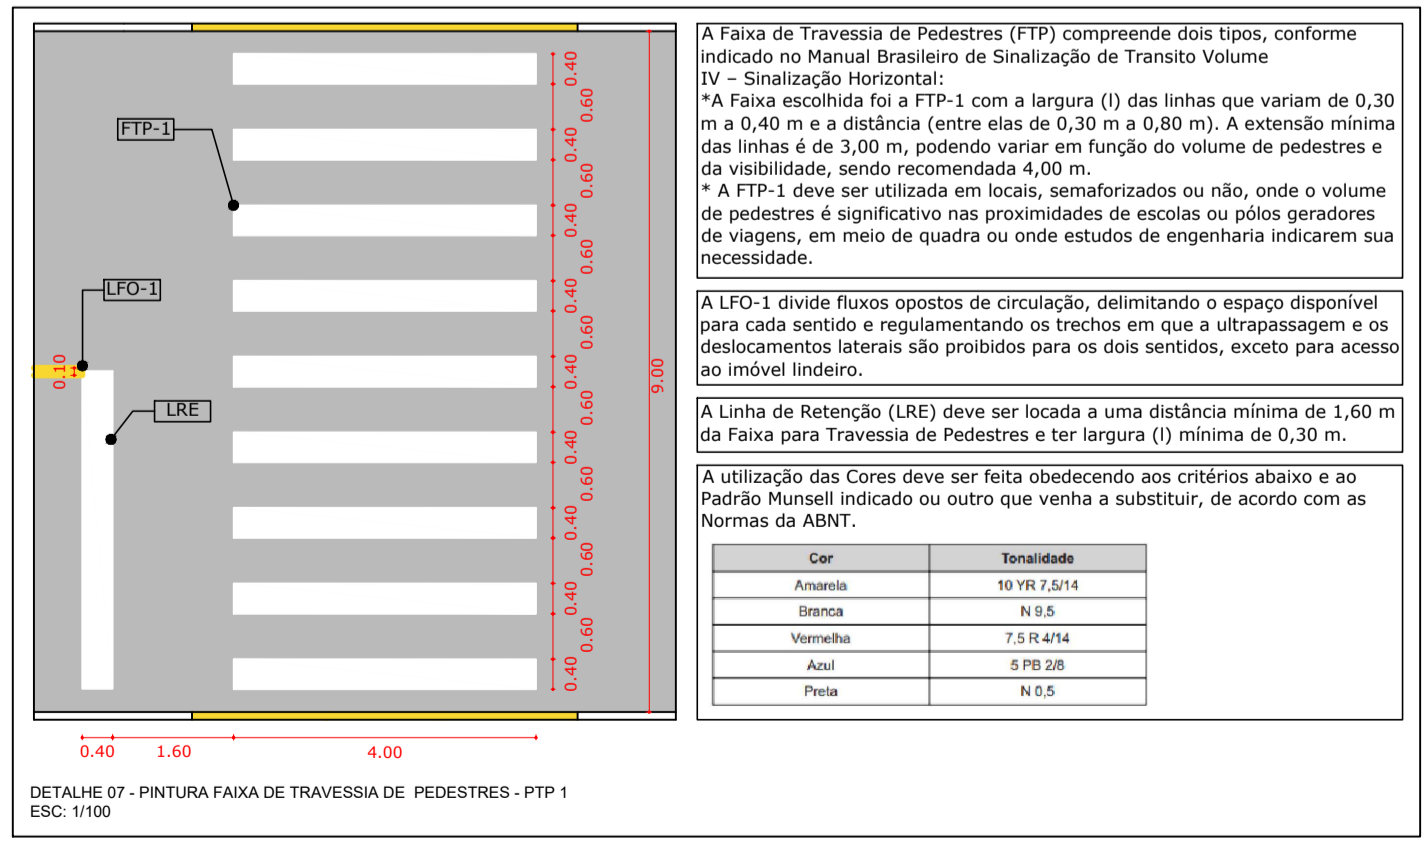

**PREFEITURA DO MUNICÍPIO
SANTA CECÍLIA
ENGENHARIA E PROJETOS**
R. JOÃO GOETTEN SOBRINHO - CENTRO SANTA CECÍLIA, SC
FONE: (49) 3244-2032

OBRA: Pavimentação Asfáltica da Avenida Olívia Goetten - Trecho 02. ART Nº: 7979989-5

DESCRIÇÃO: Planta de Sinalização Viária e Execução do Passeio da Avenida Olívia Goetten.

LOCAL: Avenida Olívia Goetten - Trecho entre a Travessa Zelvina Goetten e a Rua Josefina Goetten. ÁREA DA OBRA: 2.997,16 m²

DEPARTAMENTO TÉCNICO DE ENGENHARIA: DATA: 10/2021

REVISÃO: "Emissão Inicial"

DESENHISTA: Mathheus Engenheiro Civil CREA/SC 156114-8

ESCALA: Indicada

FOLHA: 05/07

RESPONSÁVEL: Alessandra Aparecida Garcia - Prefeita Municipal de Santa Cecília / SC CNPJ Nº 85.997.237/0001-41

Matheus José S. Assi Engenheiro Civil CREA/SC 154903-6

Rafael Roman Vanz Engenheiro Civil CREA/SC 159738-4

Ricardo Antônio Grimes Engenheiro Eletricista/Mecânico CREA/SC 59628-7