


## DETALHE 01
Escala 1:25

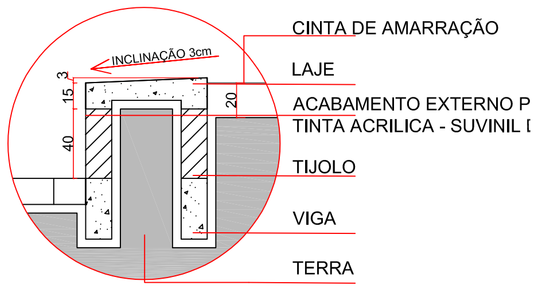


## CORTE XX'
Escala 1:50




## PLANTA BAIXA - CORETO
Escala 1:50

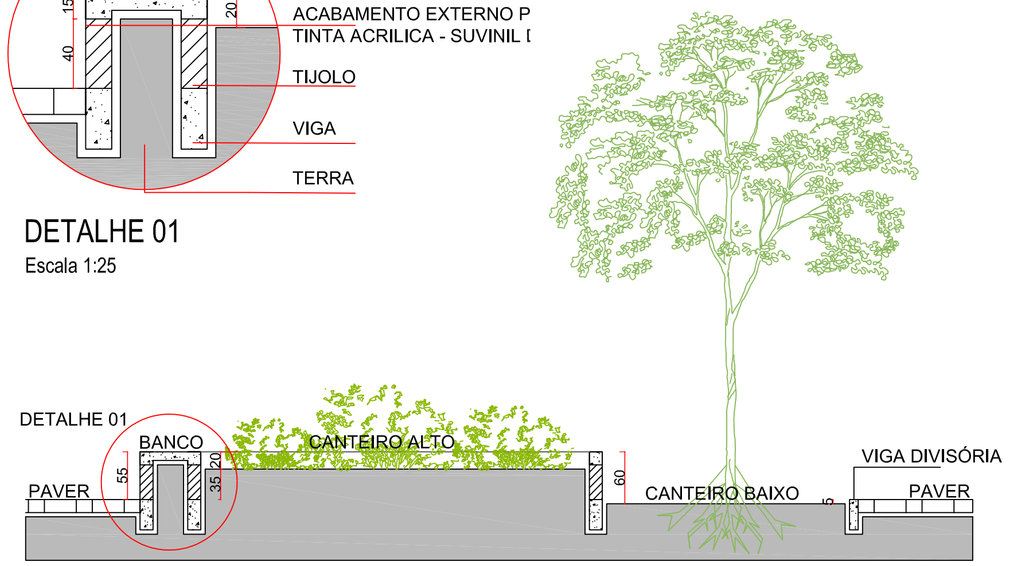


## CORTE CC' - CORETO
Escala 1:50

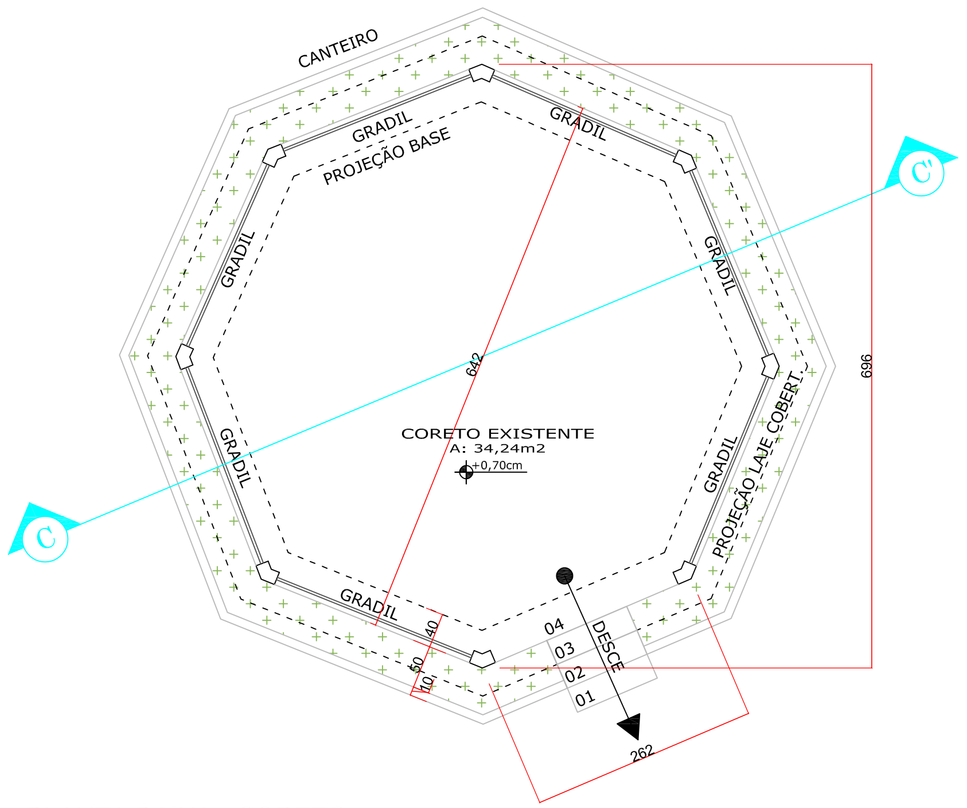


## DETALHE GRADIL - CORETO
Escala 1:25

## QUADRO DE ÁREAS
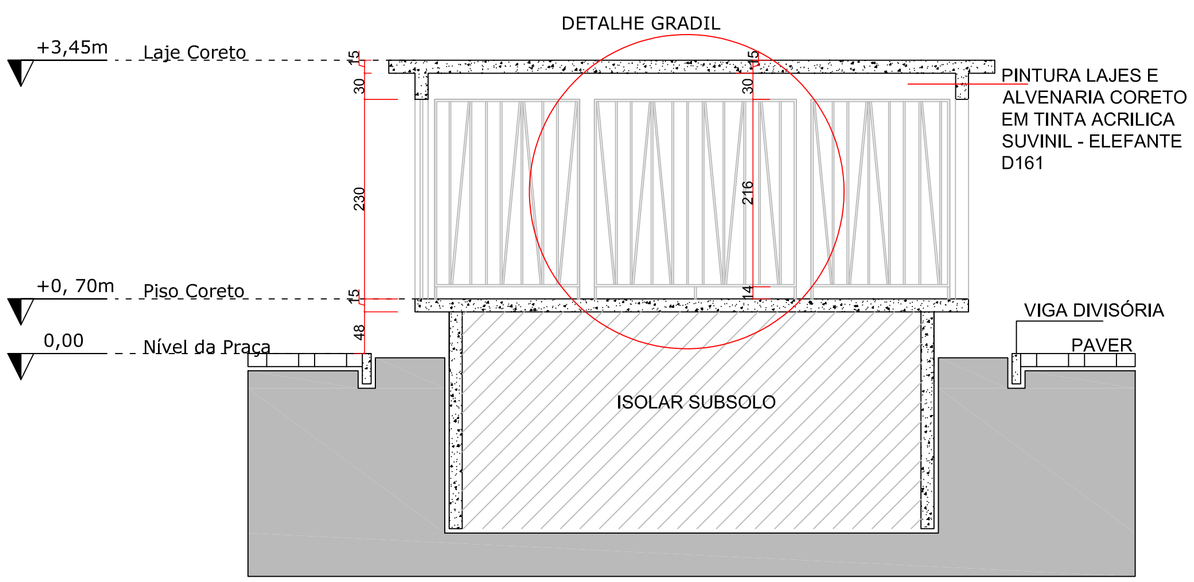
| | ÁREA (m²) | | |
|---|---|---|---|
| PAVIMENTAÇÃO | Paver Claro | 331,88 | 755,02 |
| | Paver Escuro | 210,31 | |
| | Piso Tátil | 10,97 | |
| | Paisagismo | 122,65 | |
| | Areia | 79,21 | |
| CONSTRUIDA ABERTA (Canteiros) | | | 139,08 |
| CONSTRUIDA FECHADA (Lanchonete) | | | 54,69 |
| REFORMA (Coreto) | | | 34,24 |
| ÁREA TOTAL | | | 983,03 m² |

PREFEITURA DO MUNICÍPIO
SANTA CECÍLIA
ENGENHARIA E PROJETOS
R. JOÃO GOETTEN SOBRINHO - CENTRO SANTA CECÍLIA, SC
FONE: (49) 3244-2032

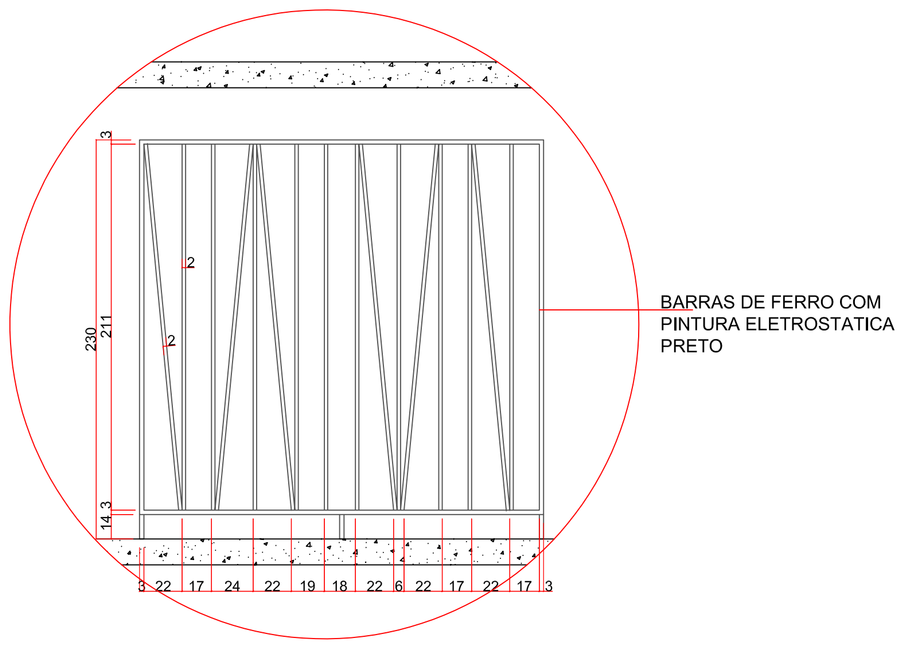OBRA:
Reforma da Praça Francisco Lucas

DESCRIÇÃO:
Corte / Detalhes / Planta Baixa Coreto / Corte Coreto

LOCAL:
Avenida Nereu Ramos / Rua Papa João XXIII

ÁREA DA OBRA:
983,03 m²

DEPARTAMENTO TÉCNICO DE ENGENHARIA:

Marcia Ely Puttkammer da Cruz
Arquiteta / Urbanista
CAU nº A 143391-1

Matheus José Soares Assi
Engenheiro Civil
CREA/SC 154903-6

Ronnie Peterson
Engenheiro Civil
CREA/SC 148058-1

DATA:
09/2021

REVISÃO:
"Emissão Inicial"

DESENHISTA:
Marcia

ESCALA:
Indicada

RESPONSÁVEL:
Alessandra Aparecida Garcia - Prefeita Municipal de Santa Cecília / SC
CNPJ Nº 85.997.237.0001/41

FOLHA:
02/04