
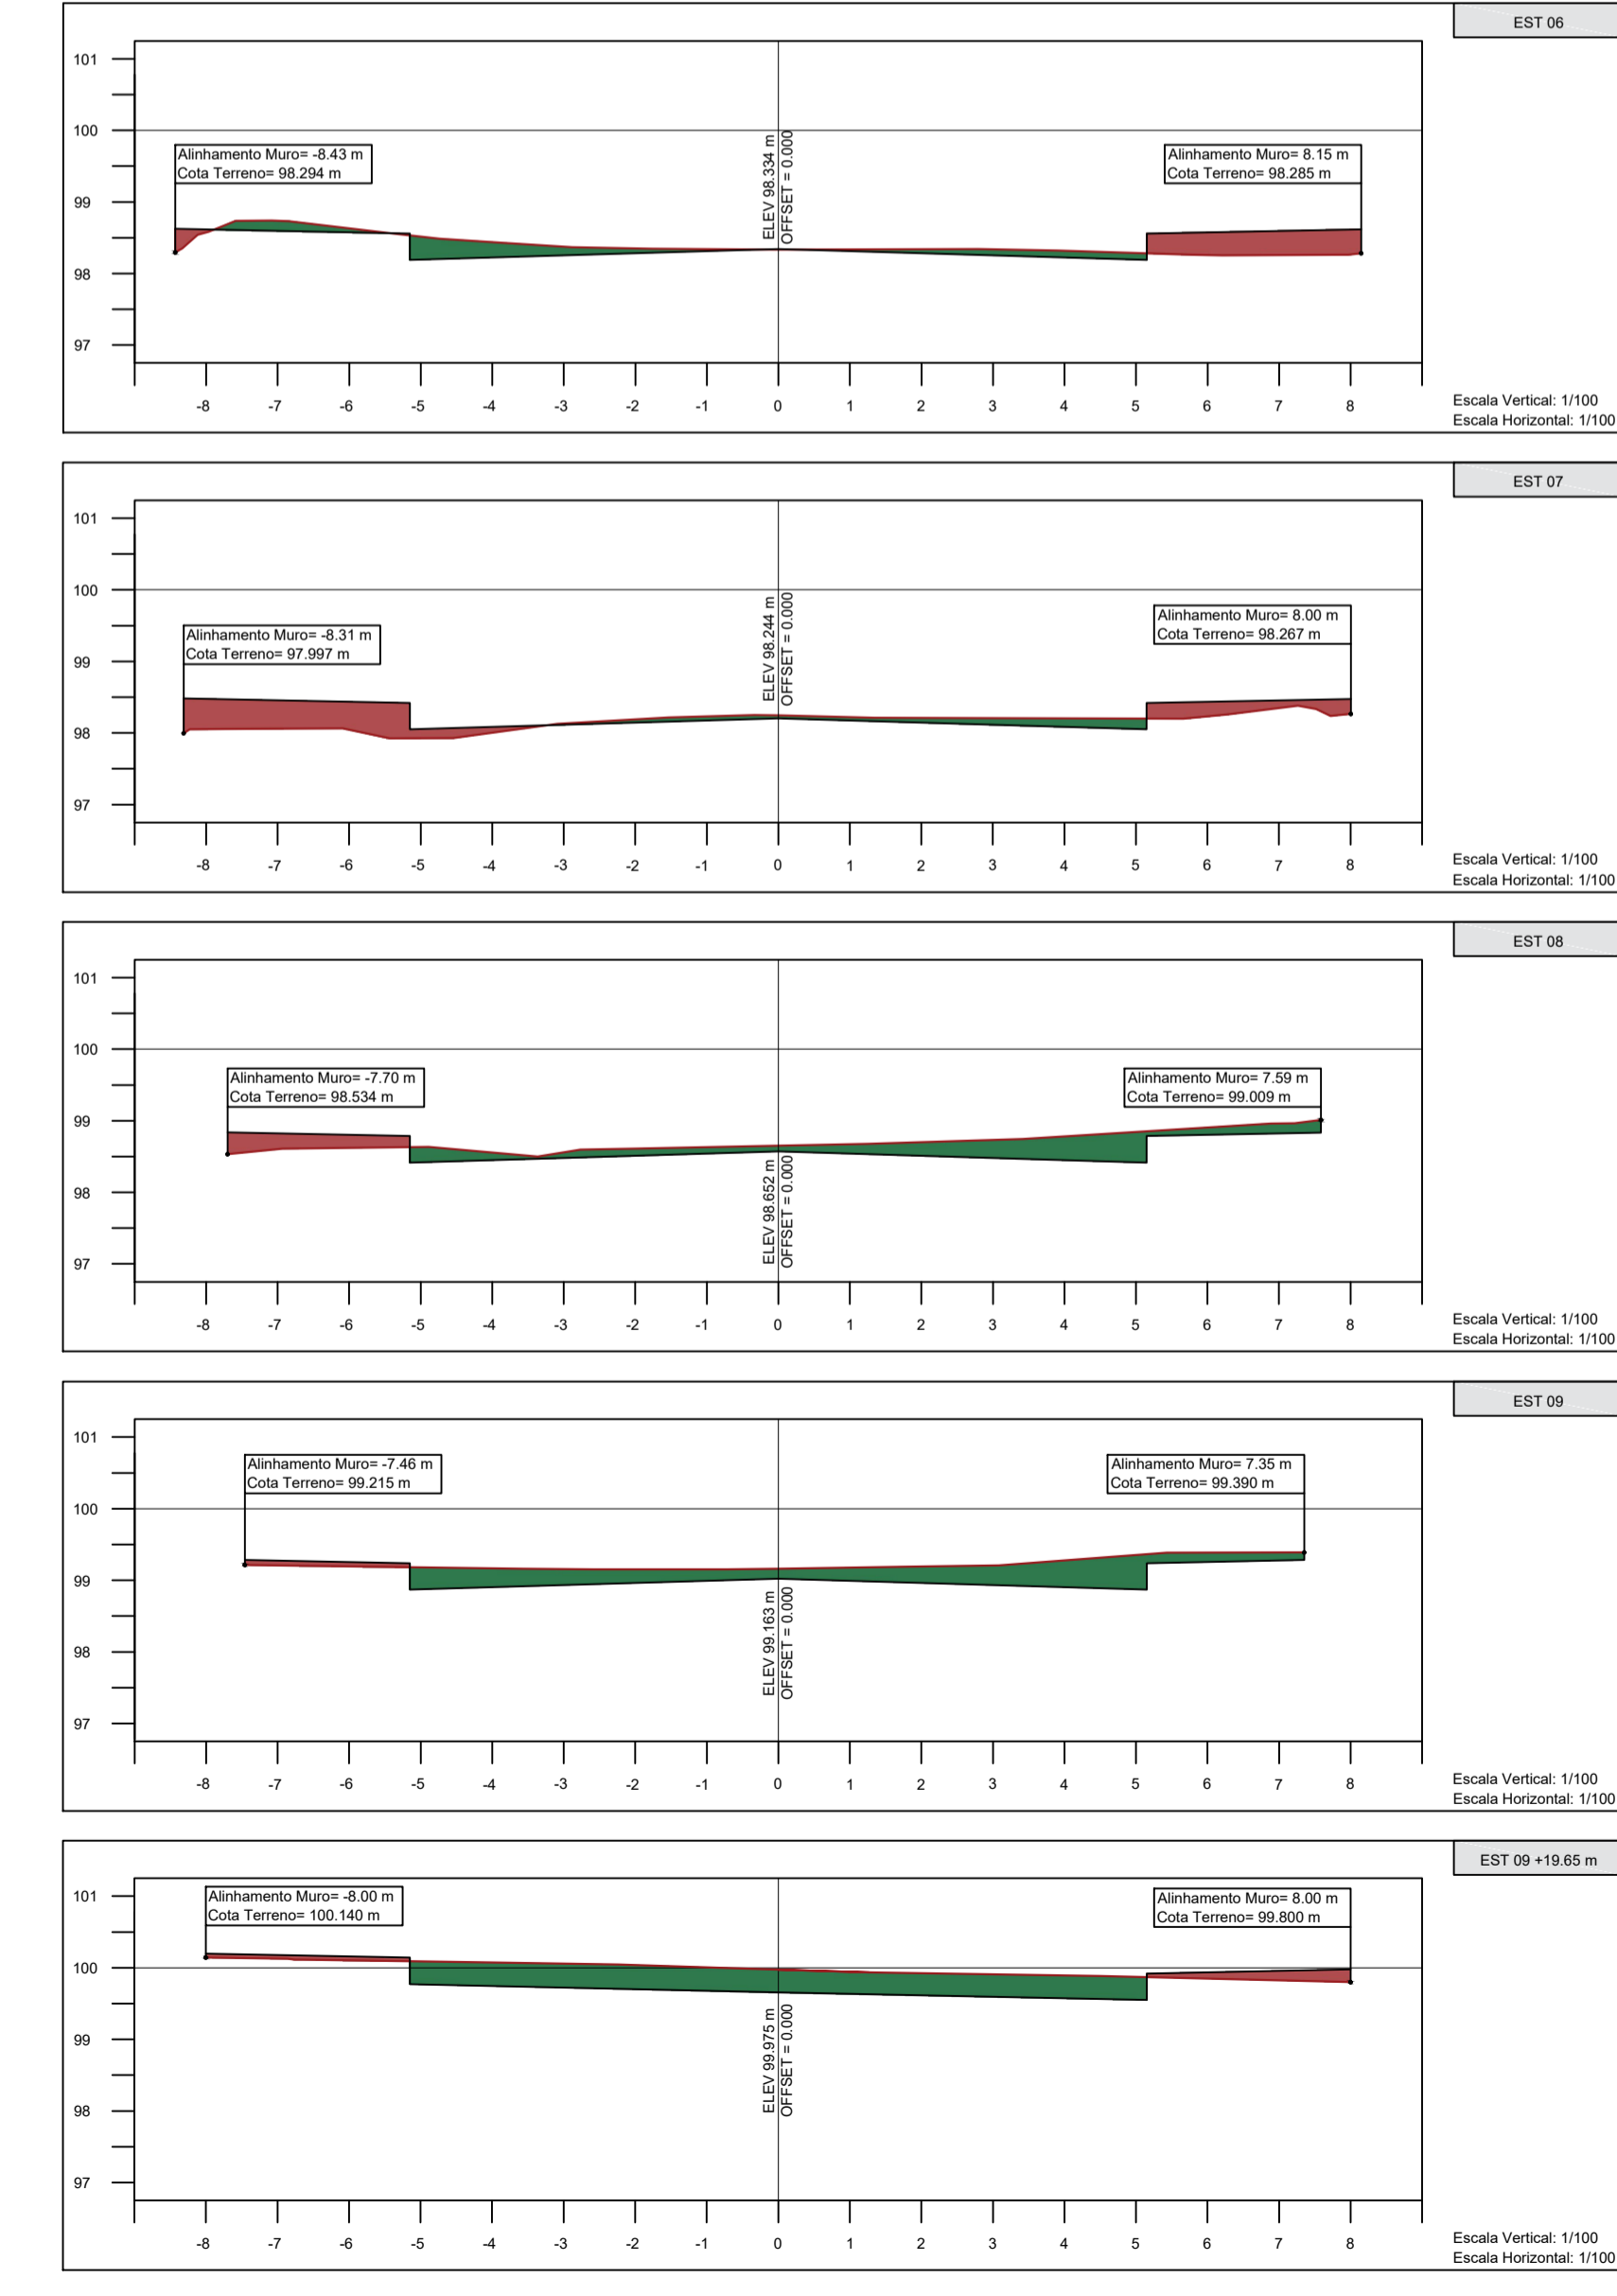
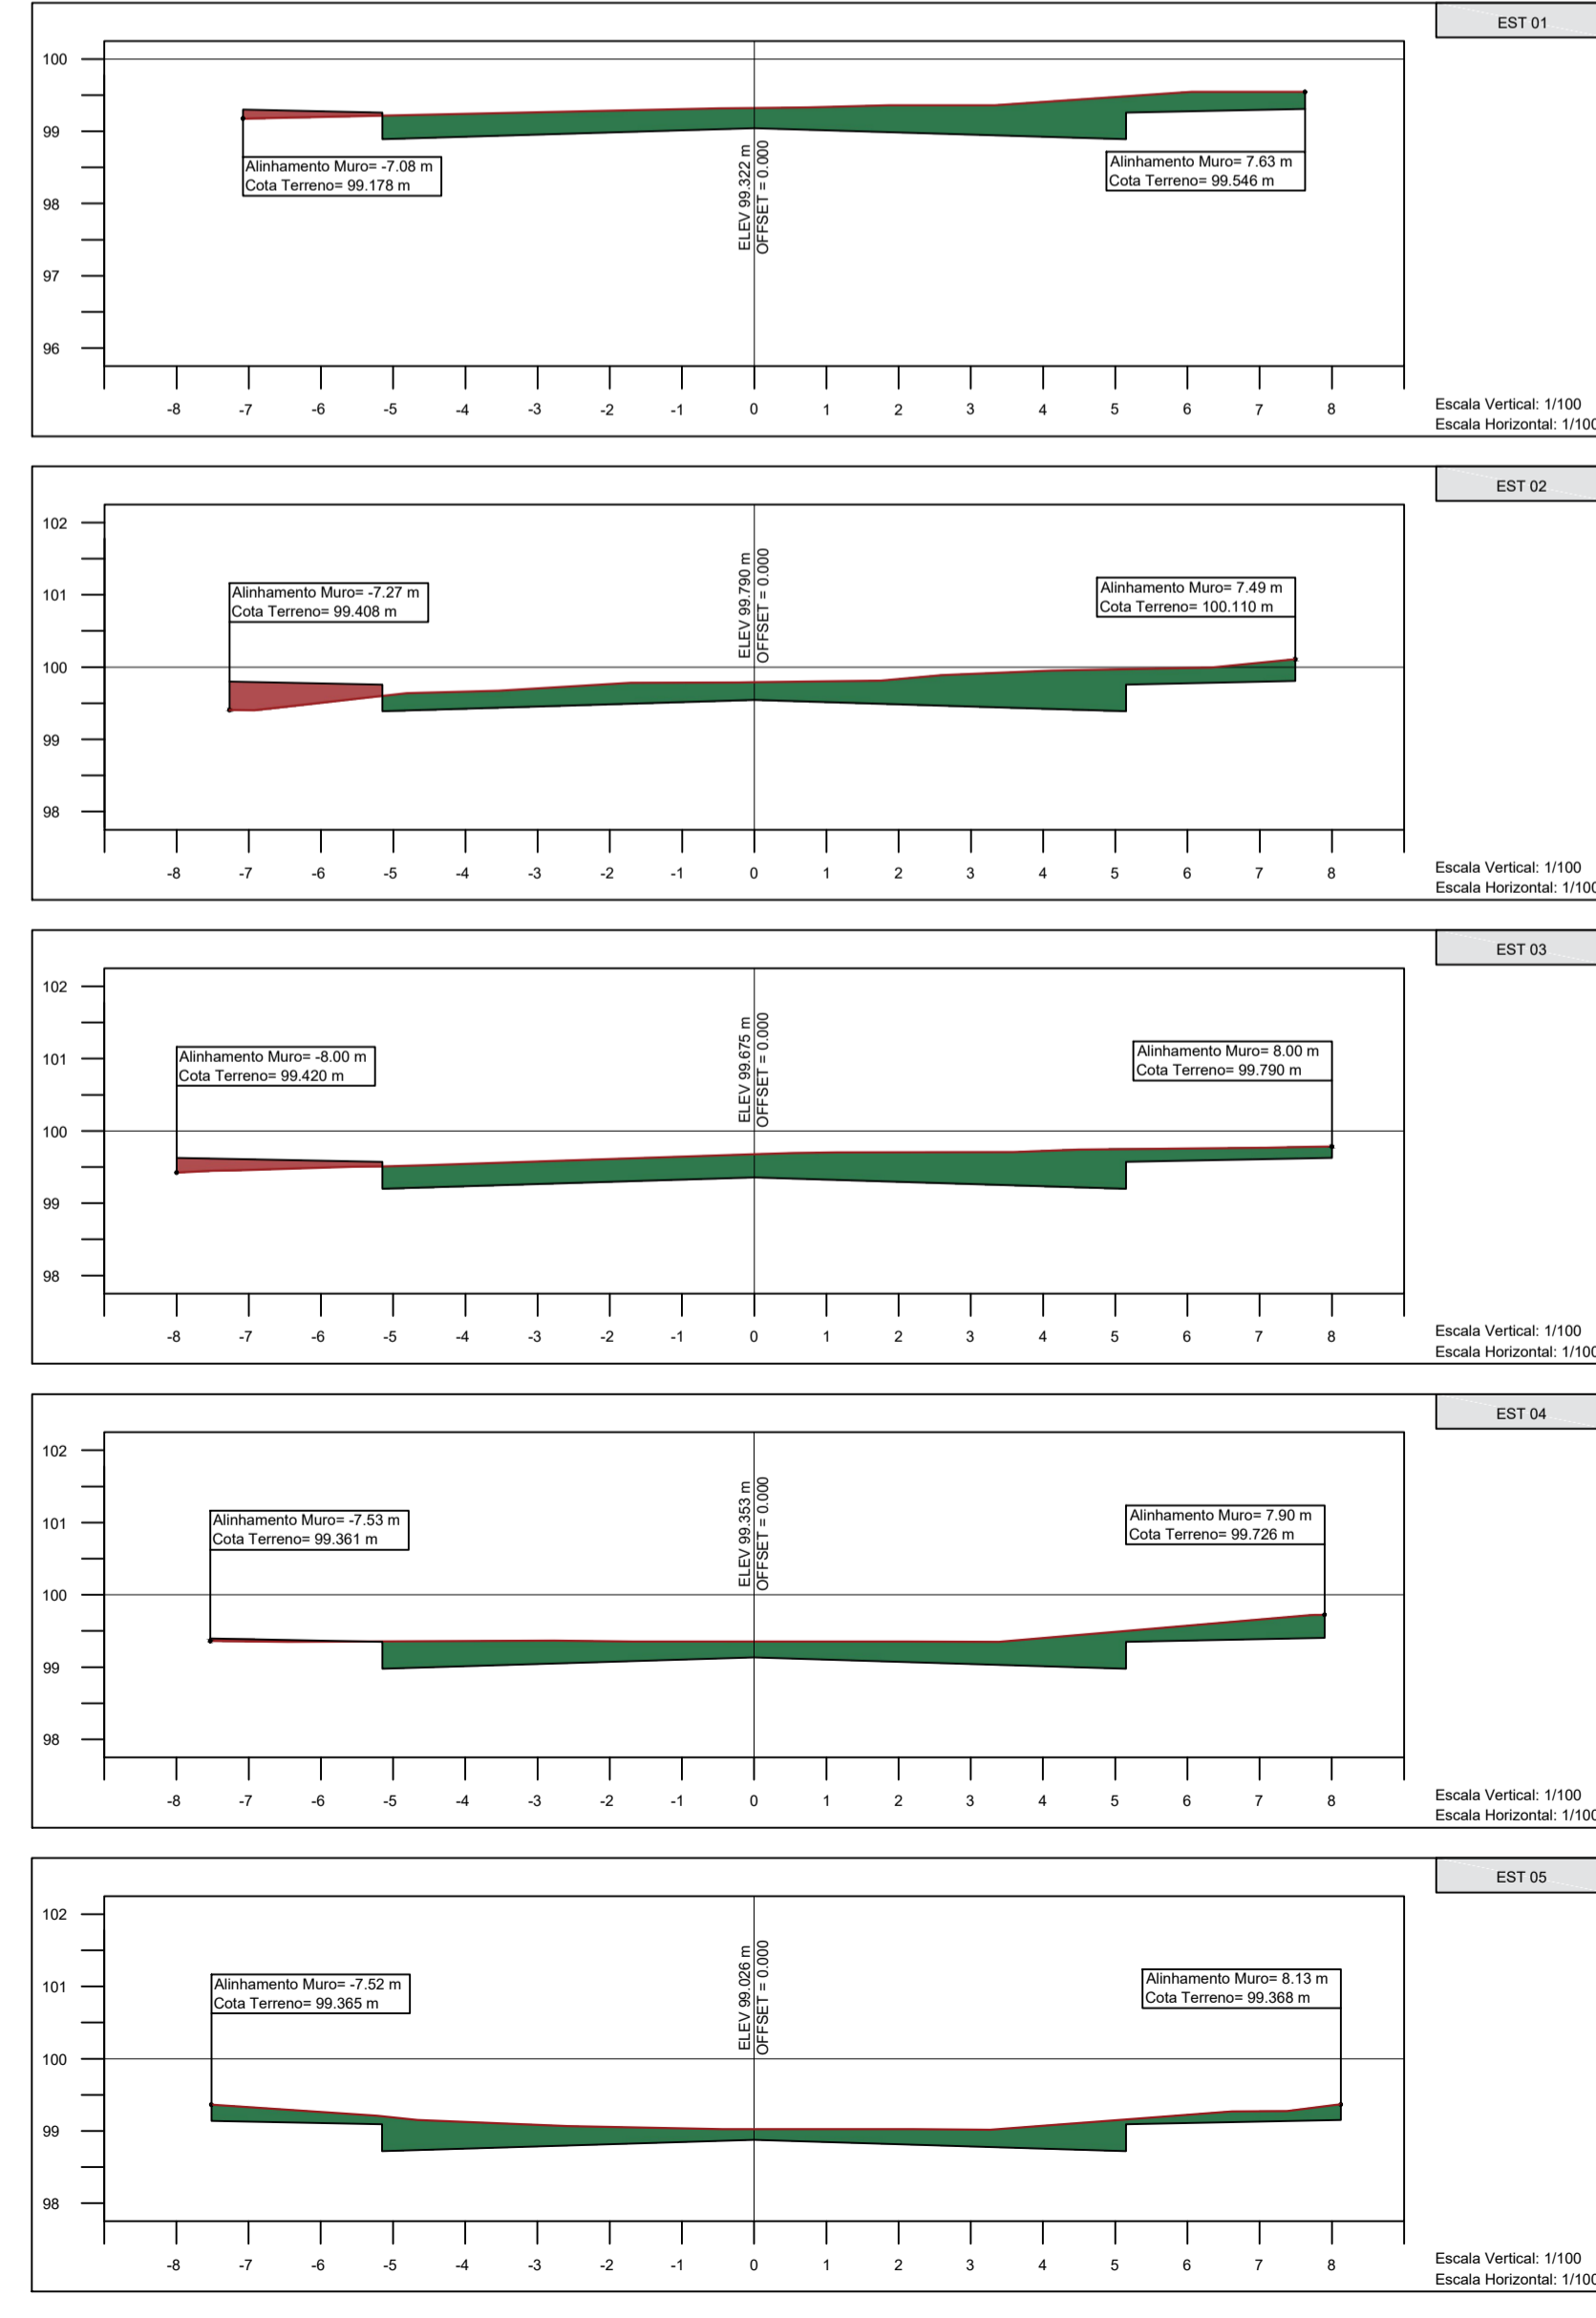


PLANTA GEOMÉTRICA / LEVANTAMENTO PLANIMÉTRICO E CADASTRAL DA RUA ARLINDO ARTUR SCHNEIDER  
ESC. 1:200

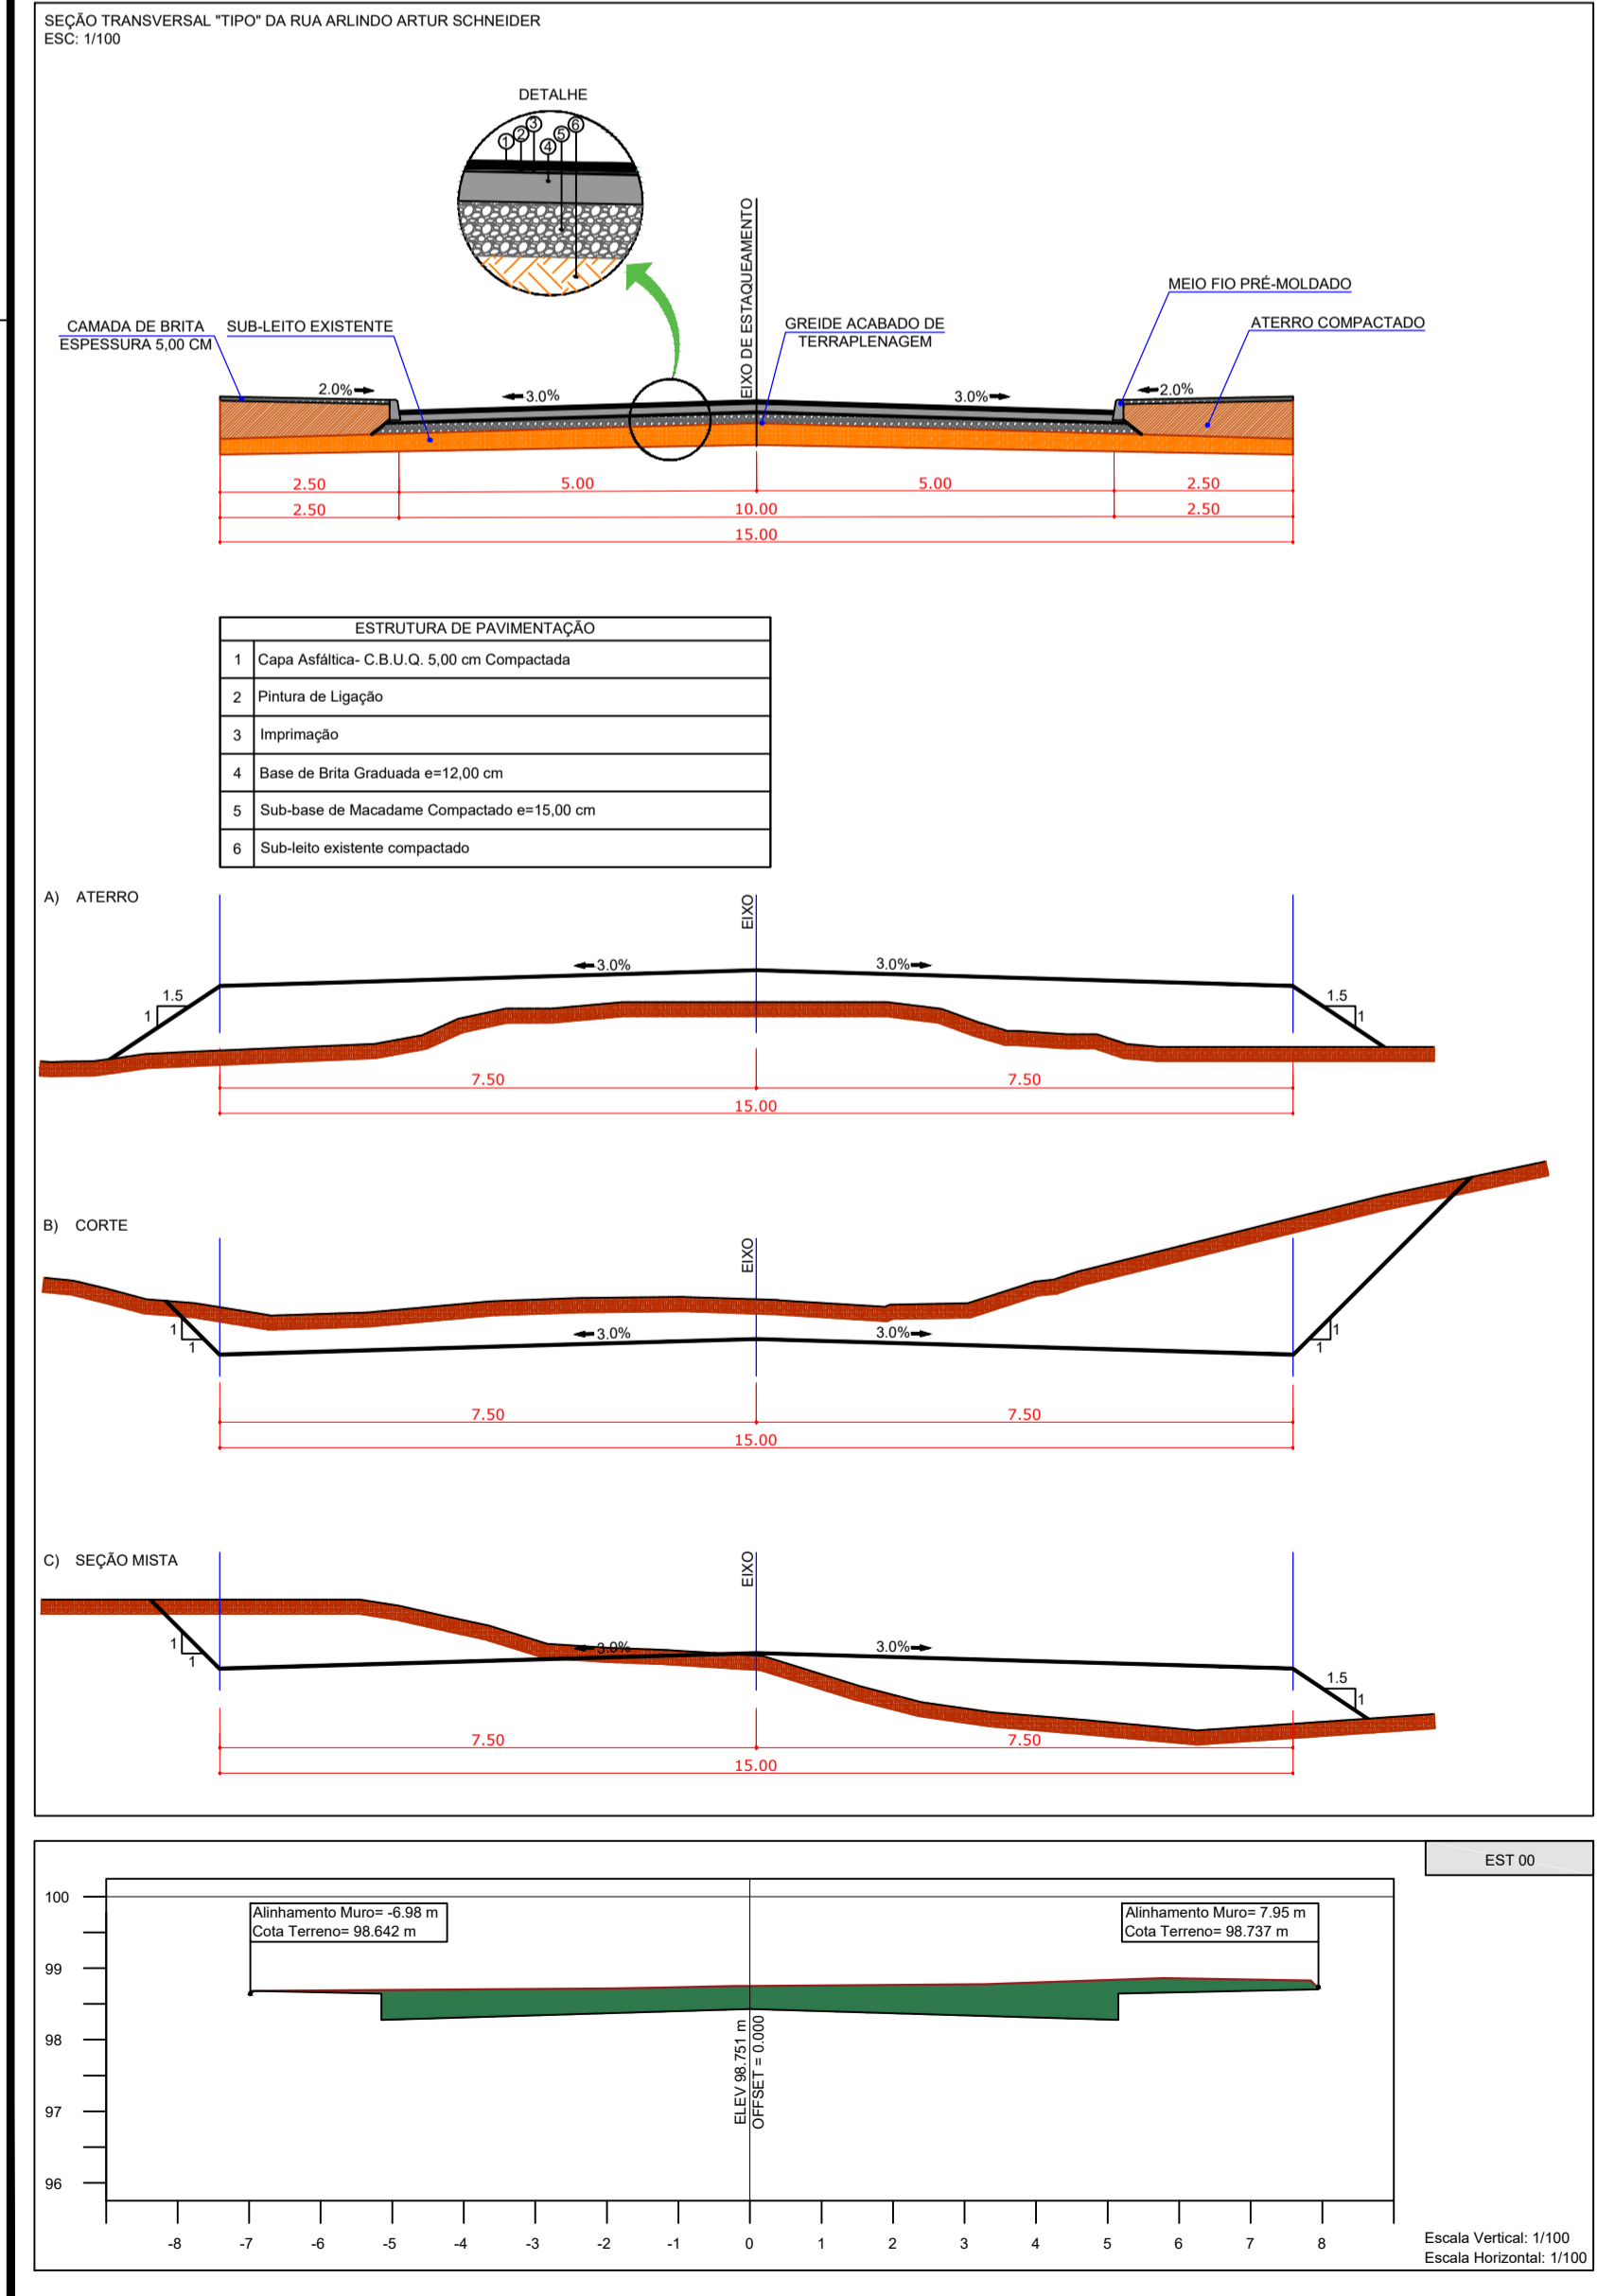

LEGENDA	
SÍMBOLO	SIGNIFICADO
	Meio Fio Projetado - Pintado de Branco
	Meio Fio Projetado - Pintado de Amarelo
	Meio Fio Existente
	Eixo Projetado
	Placa de Advertência Projetada
	Placa de Rua Projetada
	Placa de Regulamentação Projetada
	Poste de Energia Elétrica
	Caixa Coletora Projetada
	Caixa de Passagem Existente
	Tubulação de Drenagem Projetada
	Tubulação de Drenagem Existente
	Caixa de Passagem Projetada
	Curvas de Nível
	Perfil do Terreno
	Perfil de Terraplenagem
	Perfil do Pavimento Finalizado
	Perfil do Passeio Finalizado
	Edificação Existente
	Rua à ser Pavimentada c/ CBUQ
	Rampa PNE
	Corte
	Aterro
	Cerca / Muro Existente
	LFO - 1
	LFO - 1 + Tachões
	RMF
	Rebordo do Meio-Fio

**PREFEITURA DO MUNICÍPIO  
SANTA CECÍLIA**  
ENGENHARIA E PROJETOS  
R. JOÃO GOETTEN SOBRINHO - CENTRO SANTA CECÍLIA, SC  
FONE: (49) 3244-2032

OBRA: Pavimentação Asfáltica da Rua Arlindo Artur Schneider.	ART Nº: 8036247-9
DESCRIÇÃO: Planta Geométrica / Seção Transversal / Seção Transversal "TIPO" da Rua Arlindo Artur Schneider.	ÁREA DA OBRA: 1.896,32 m²
LOCAL: Rua Arlindo Artur Schneider - Início da Rua Arlindo Artur Schneider até a Rua Dorival Teles de Souza.	DATA: 11/2021
DEPARTAMENTO TÉCNICO DE ENGENHARIA:	REVISÃO: "Emissão Inicial"
André Pereira Nunes Engenheiro Civil CREA/SC 156114-8	Mathheus José S. Assi Engenheiro Civil CREA/SC 154903-6
Rafael Roman Vanz Engenheiro Civil CREA/SC 159738-4	Ricardo Antônio Grimes Engenheiro Eletricista/Mecânico CREA/SC 59628-7
RESPONSÁVEL: Alessandra Aparecida Garcia - Prefeita Municipal de Santa Cecília / SC CNPJ Nº 85.997.237/0001-41	FOLHA: <b>01/14</b>