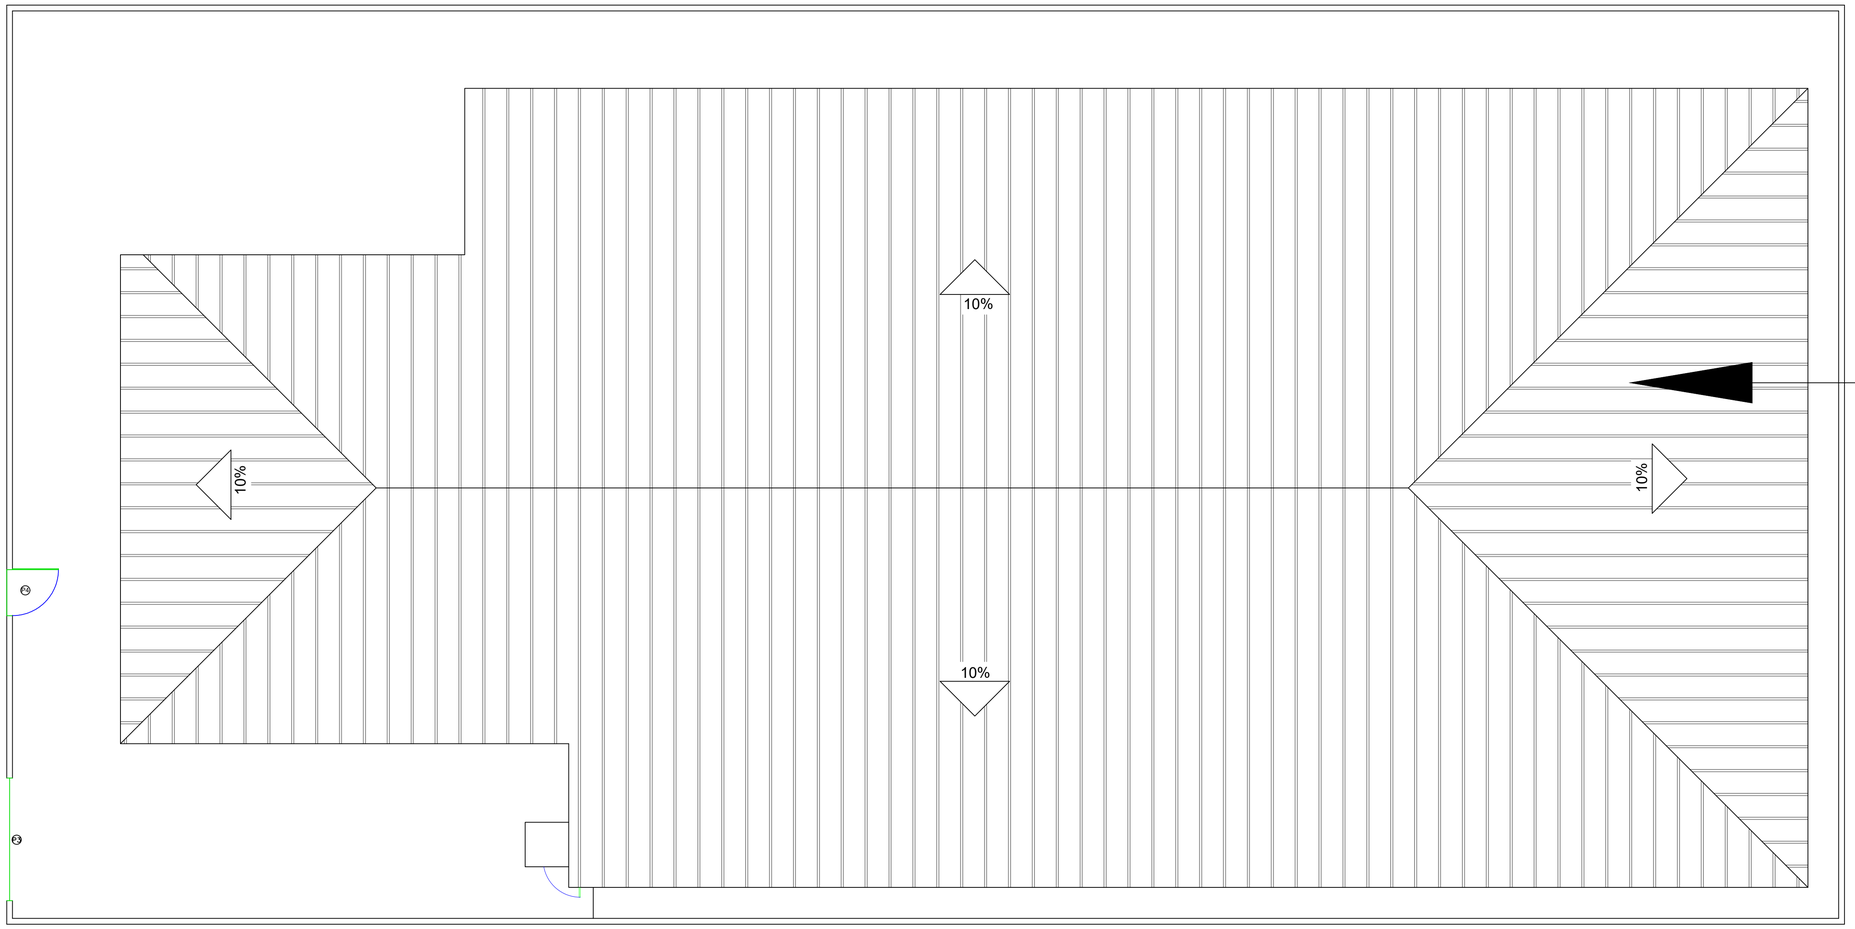

Telhado de treliças metálicas, coberto com telhas onduladas de fibrocimento 6mm

Planta de Cobertura
ESC.: 1:100

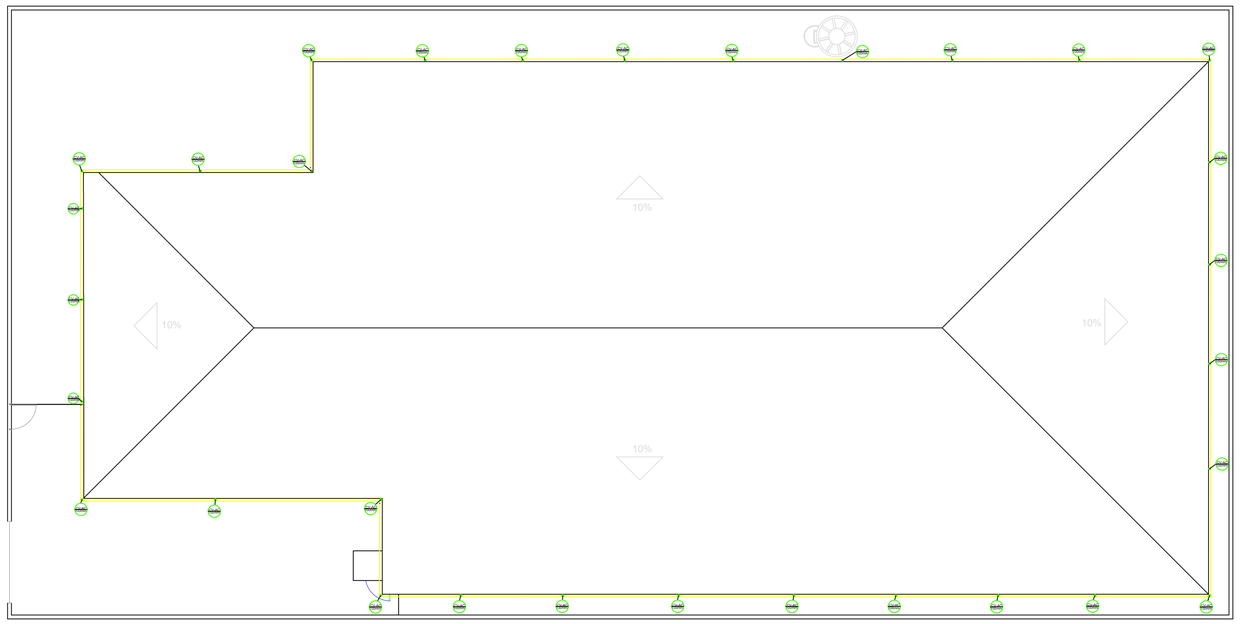

Planta de Condutores hozontais e verticais
ESC.: 1:150

TODAS AS NORMAS DE SEGURANÇA DO TRABAHLO DEVEM SER SEGUIDAS, OS TREINAMENTOS DEVEM SER REALIZADOS, OS DOCUMENTOS SOLICITADOS PELAS NR's DEVEM ESTAR PRESENTES NA OBRA, SENDO DE RESPONSABILIDADE DA EMPRESA EXECUTANTE DA OBRA

PREFEITURA DO MUNICÍPIO
SANTA CECÍLIA
ENGENHARIA E PROJETOS
R. JOÃO GOETTEN SOBRINHO - CENTRO SANTA CECÍLIA, SC
FONE: (49) 3244-2032

Título: CRECHE MUNICIPAL LUIZ CARLOS ELY
Projeto: Arquitetônico
Local da obra: Rua Carlos Kampfert – Marciliano Fernandes
Data: 16/10/2021
Engº Resp. Projeto: Rafael Roman Vanz, Engenheiro Civil, CREA/SC 159738-4
Engº Resp. Execução: None, Engenheiro Civil, CREA/SC
Escala: Indicadas
Desenhista: Rafael R. V.
Construir: 1179,61 m²
Terreno: 1800,00 m²
Proprietário/Responsável: NOME: Alessandra Aparecida Garcia
CNPJ: 85.997.237/0001-41
Folha: 04/04