




1 BS - Térreo
1 : 100

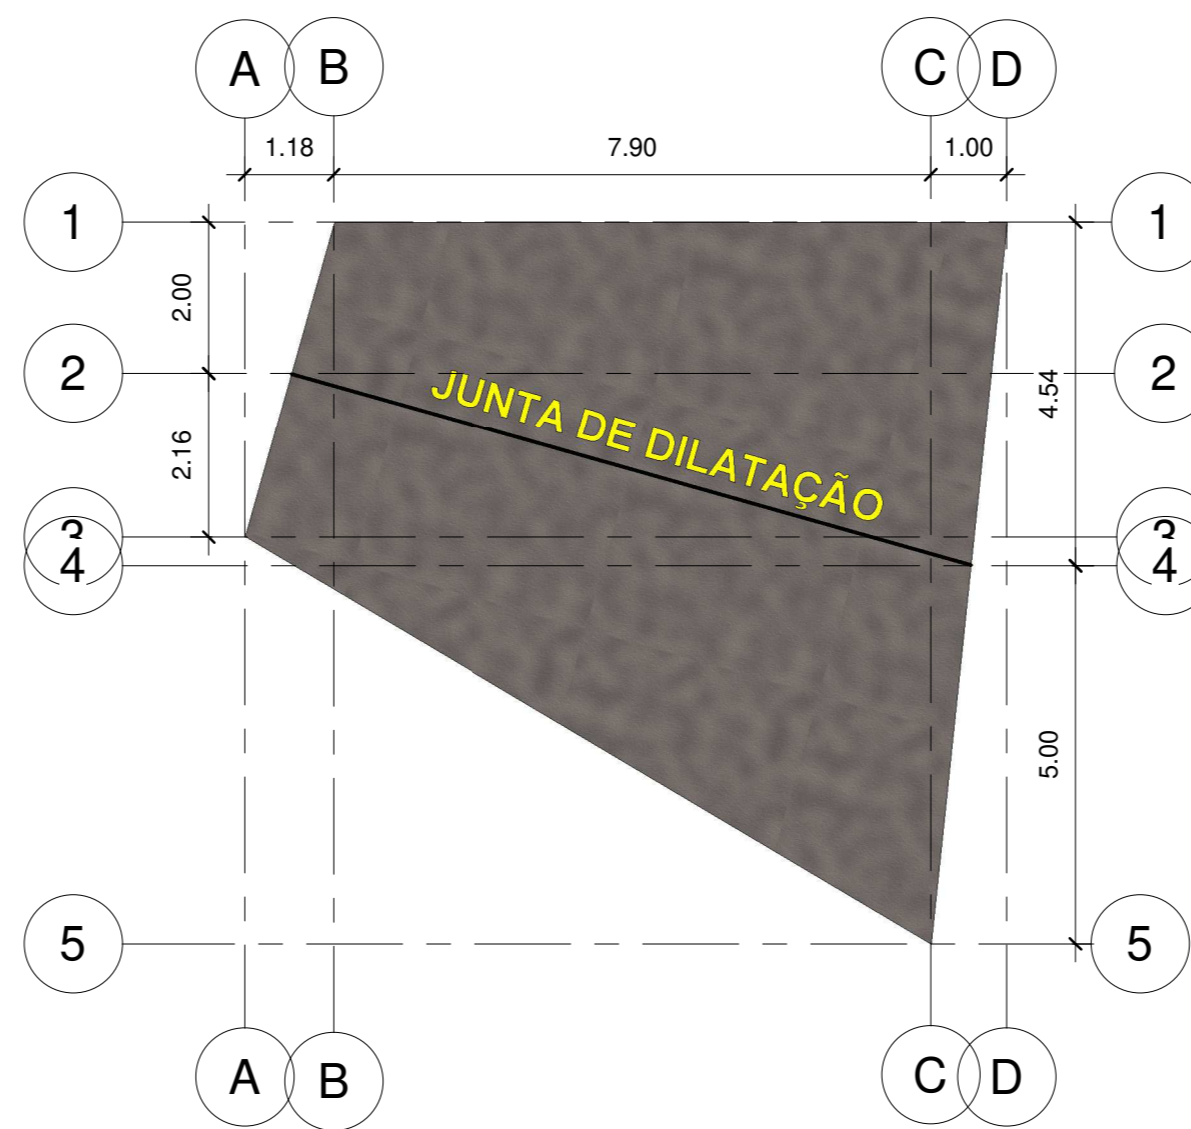


2 Junta de Dilatação
1 : 100

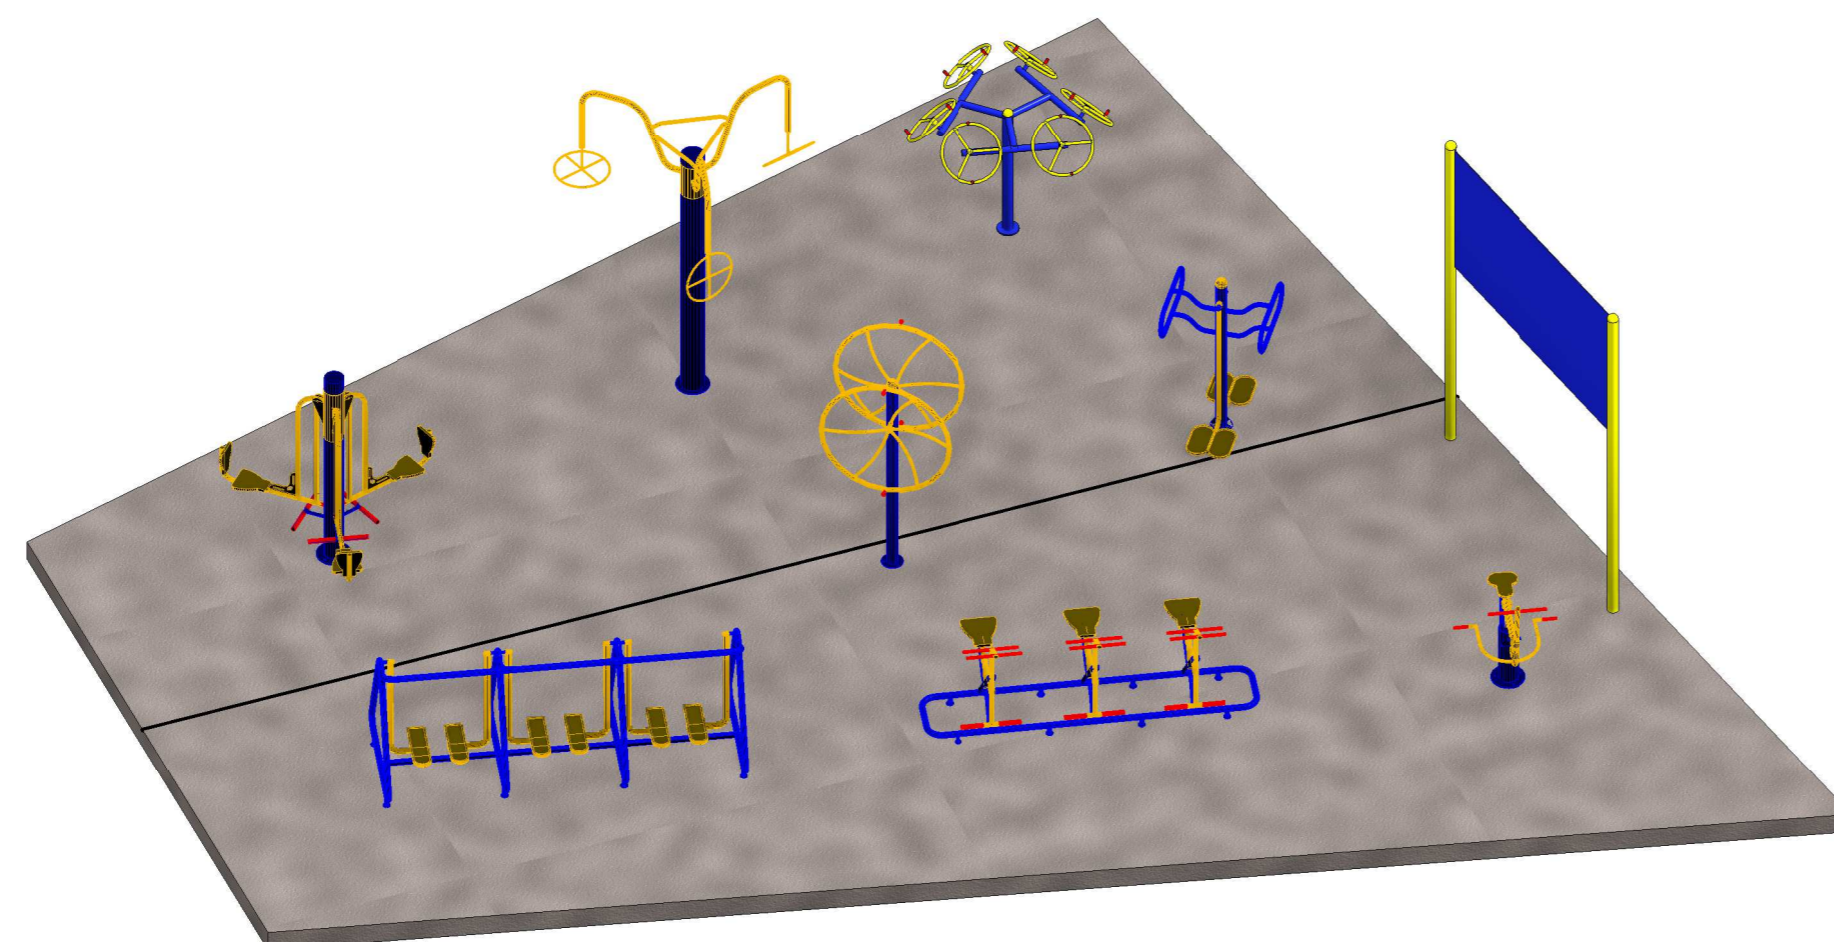

5 3D

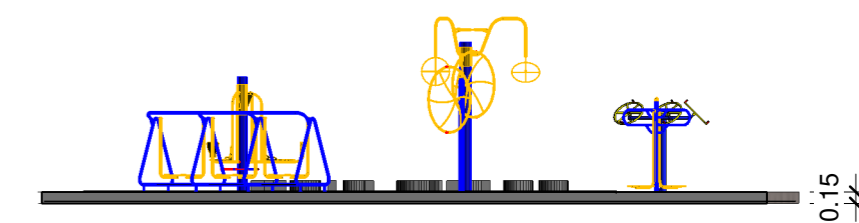

3 Corte 01
1 : 100

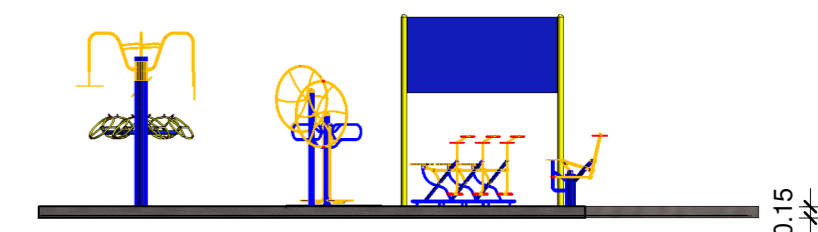

4 Corte 02
1 : 100



PREFEITURA DO MUNICÍPIO DE
SANTA CECÍLIA
ENGENHARIA E PROJETOS
R. JOÃO GOETTEN SOBRINHO - CENTRO SANTA CECÍLIA, SC
FONE: (49) 3244-2032

Título: ACADEMIA AO AR LIVRE		Projeto: TÉRREO	
Local da obra: BAIRRO NOSSA SENHORA APARECIDA		Data: 20/01/2022	
Eng° Resp. Projeto: Rodrigo Wackerhage Falcão Eng. Civil CREA/SC 177356-6	Eng° Resp. Execução: x x x	Escala: Indicada	Desenhista: Rodrigo W. F.
Proprietário/Responsável: NOME: Alessandra Aparecida Garcia CNPJ: 85.997.237/0001-41		Construir (m²): 64,56	Terreno (m²): A definir
		Folha:	02/03