




**1 Estrutural Concreto**  
1 : 100

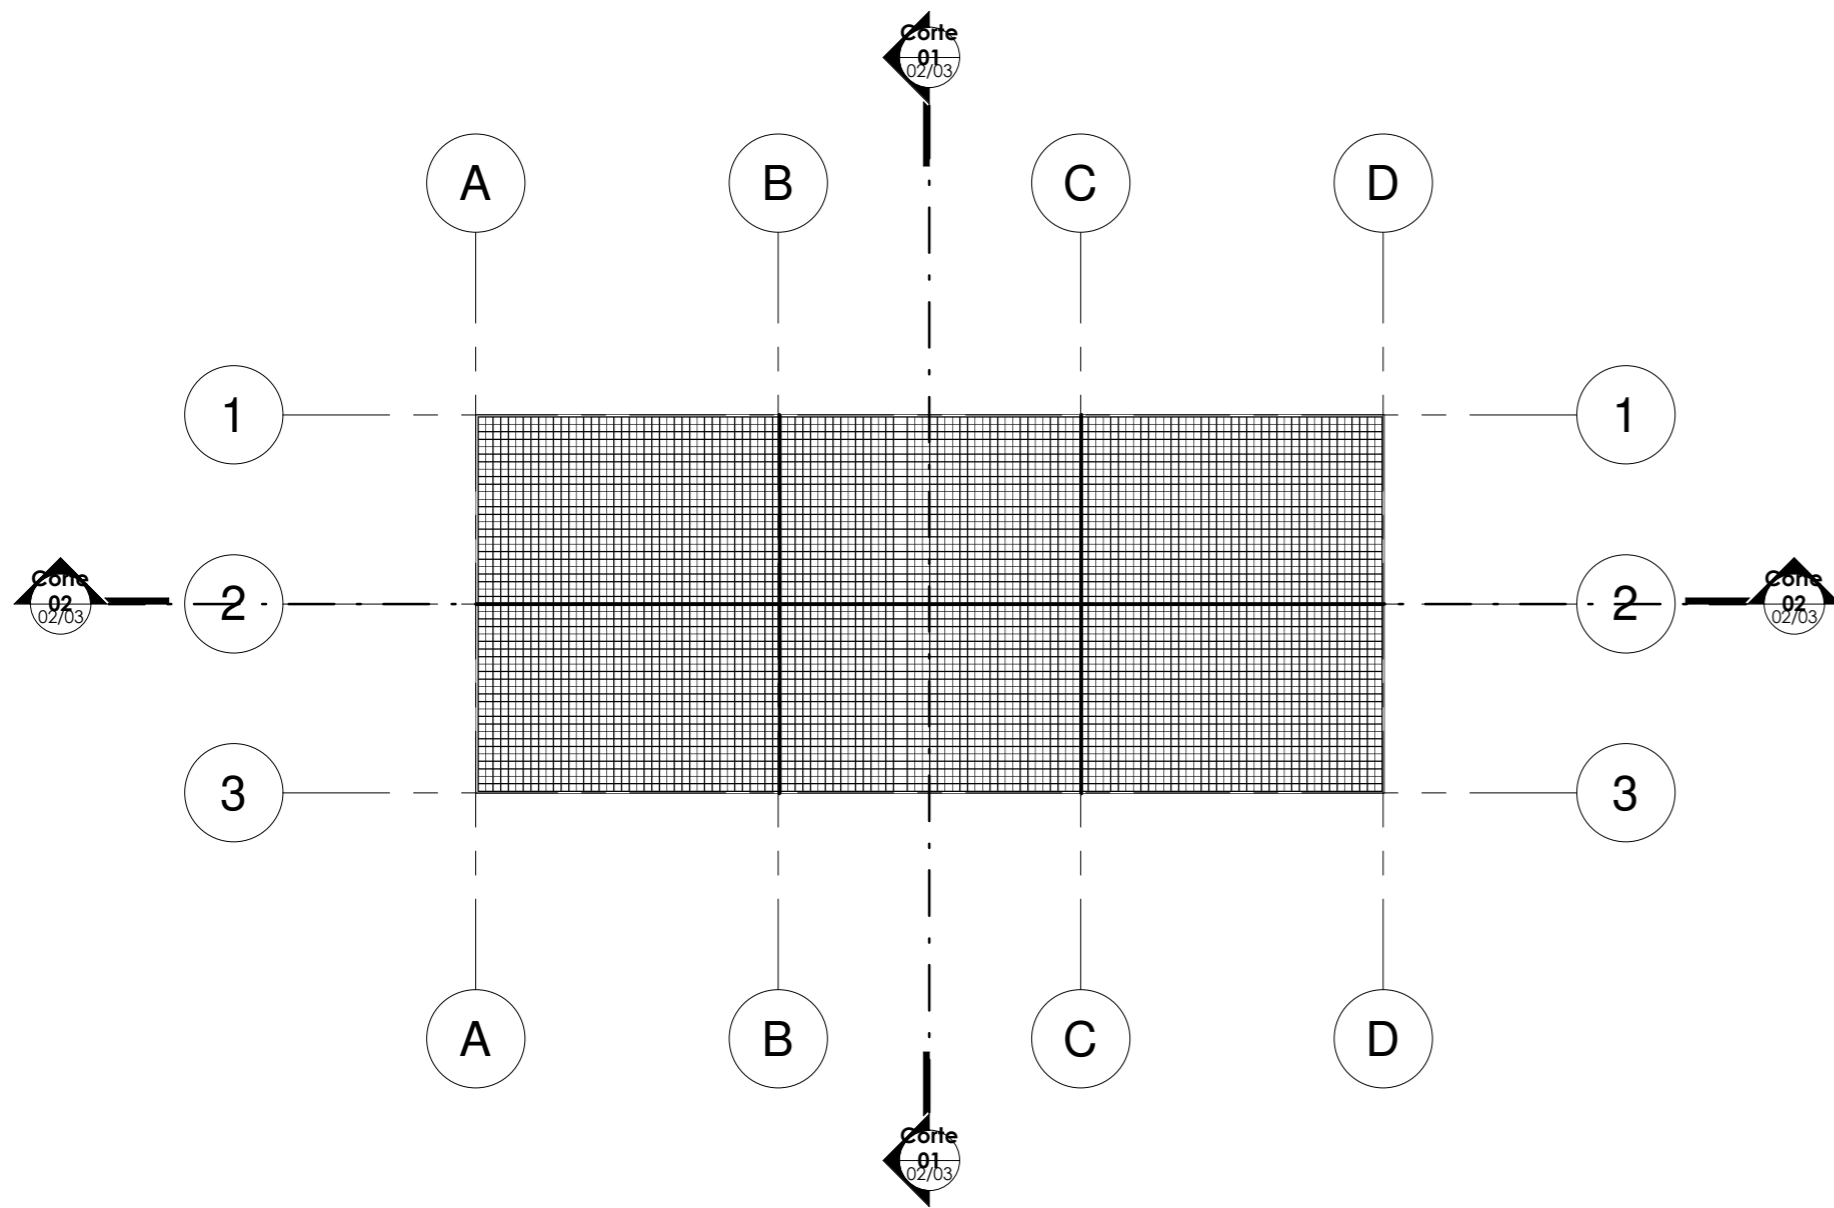


**2 Estrutural Aço**  
1 : 100

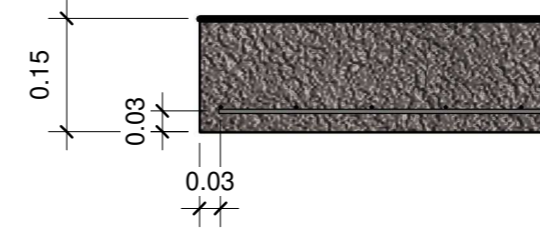


**3 Detalhamento Concreto - Aço**  
1 : 10

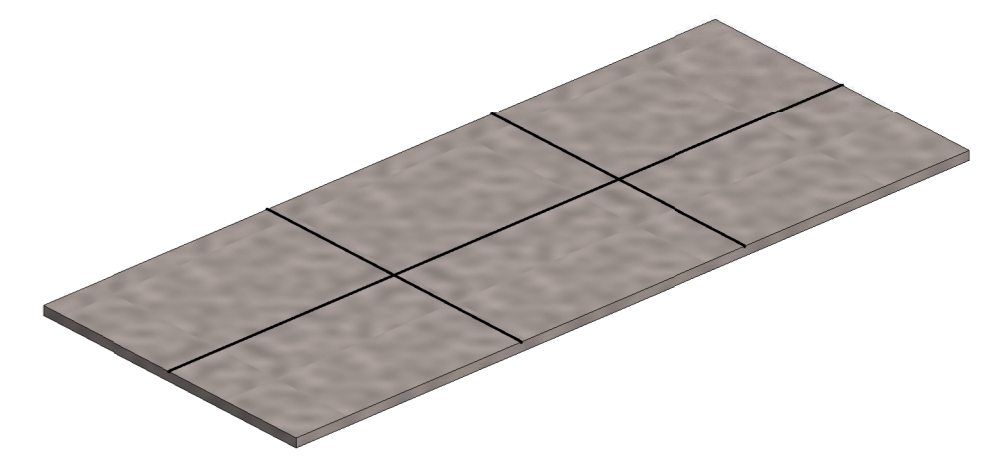

**5 3D Concreto**

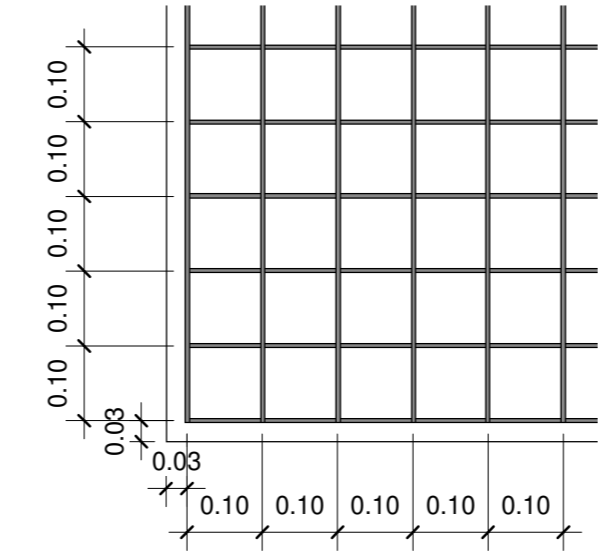

**4 Detalhamento Malha**  
1 : 10

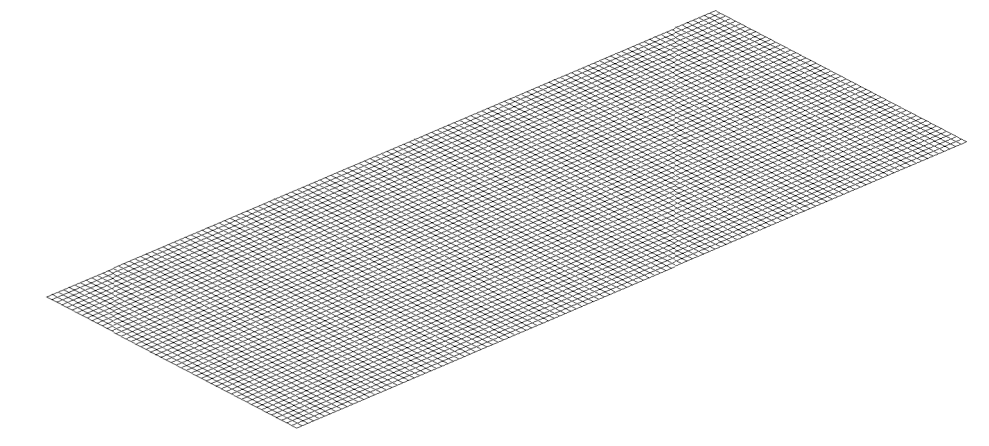

**6 3D Aço**

**Tela Q-196**



		<b>PREFEITURA DO MUNICÍPIO DE SANTA CECÍLIA</b> <b>ENGENHARIA E PROJETOS</b> R. JOÃO GOETTEN SOBRINHO - CENTRO SANTA CECÍLIA, SC FONE: (49) 3244-2032	
		Título: <b>ACADEMIA AO AR LIVRE</b> Local da obra: <b>LOCALIDADE CAMPO DO AREÃO</b> Eng° Resp. Projeto: <b>Rodrigo Wackerhage Falcão</b> Eng. Civil CREA/SC 177356-6	Projeto: <b>ESTRUTURAL DO PISO</b> Eng° Resp. Execução: x x x
Proprietário/Responsável: NOME: <b>Alessandra Aparecida Garcia</b> CNPJ: <b>85.997.237/0001-41</b>			