



1 BS - Estrutural Concreto
1 : 100

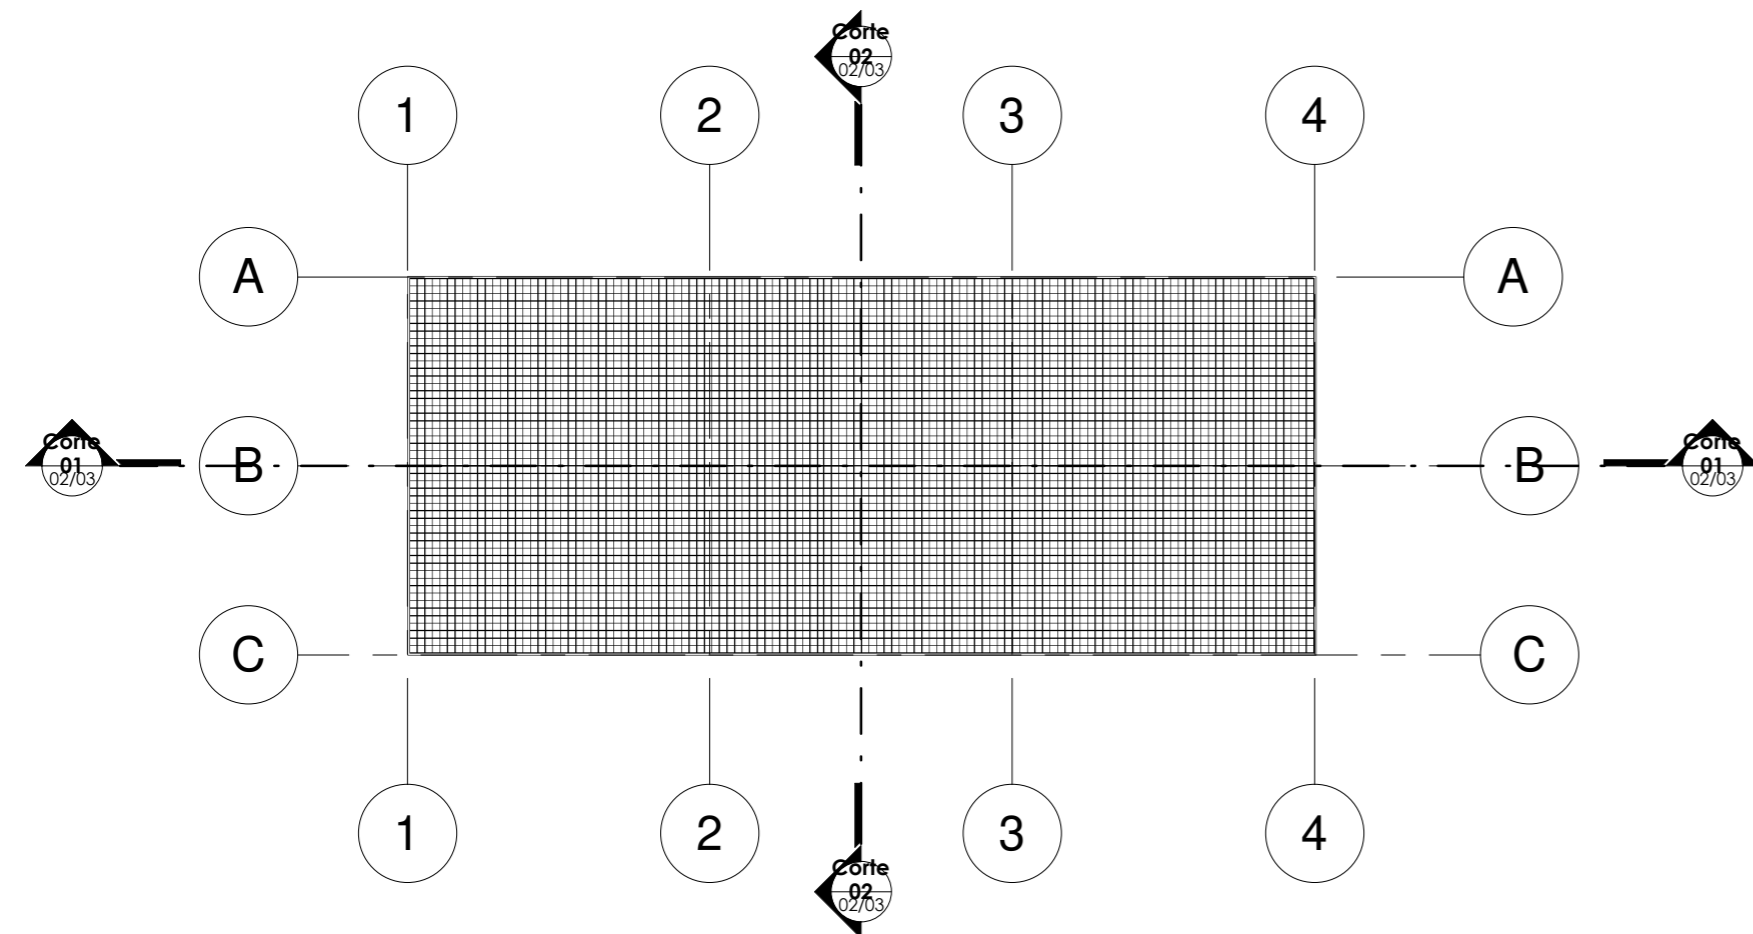

2 BS - Estrutural Aço
1 : 100




3 Detalhamento Concreto-Aço
1 : 10

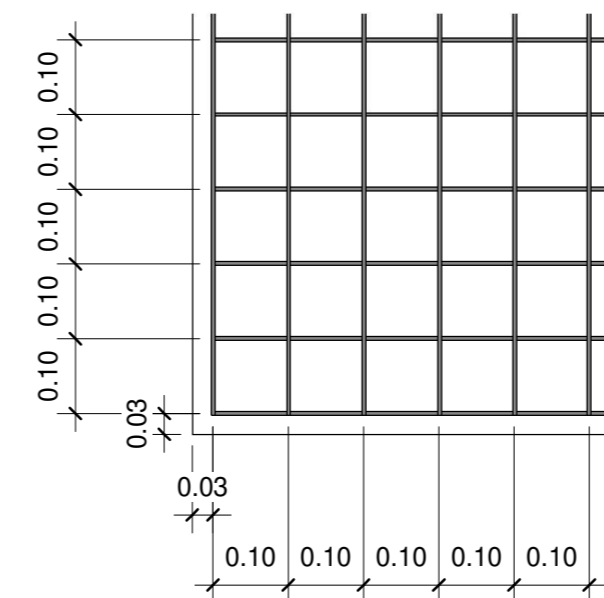


4 Detalhamento da Malha
1 : 10

Tela Q-196

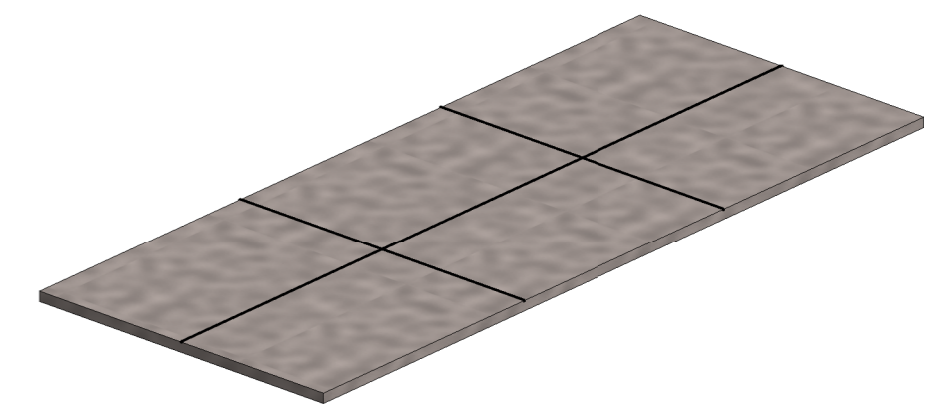

5 3D Concreto

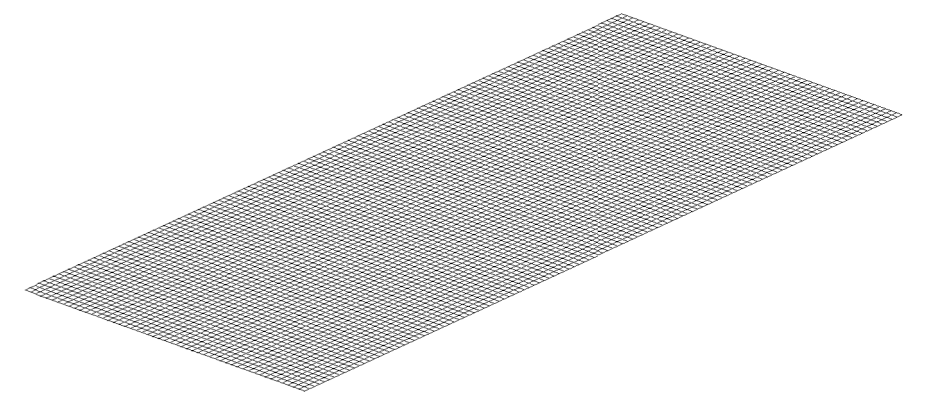

6 3D Aço

| | | | |
|---|--|---|---|
|  | | PREFEITURA DO MUNICÍPIO DE SANTA CECÍLIA ENGENHARIA E PROJETOS R. JOÃO GOETTEN SOBRINHO - CENTRO SANTA CECÍLIA, SC FONE: (49) 3244-2032 | |
| | | Título: ACADEMIA AO AR LIVRE Local da obra: LOCALIDADE DO RIO BONITO Eng° Resp. Projeto: Rodrigo Wackerhage Falcão Eng. Civil CREA/SC 177356-6 Proprietário/Responsável: NOME: Alessandra Aparecida Garcia CNPJ: 85.997.237/0001-41 | Projeto: ESTRUTURAL DO PISO Eng° Resp. Execução: x x x |