LEGENDA:

- CANTEIRO NO NÍVEL DA CALÇADA - GRAMA BERMUDA
- FORRAÇÃO GRAMA PRETA ("PHIOPOGON JAPONICUS")
- ARVÓRES - EXISTENTES
- ÁRVORE - INSTALAR ESPÉCIE AROEIRA SALSA "SCHINUS MOLLE" H min = 80CM
- INSTALAR BAMBU "PSEUDOSASA JAPONICA" H min = 80CM
- VEGETAÇÃO MOREIA - EXISTENTE
- INSTALAR MOREIA "DIETES IRIDIODES" MUDA Hmin.= 40CM
- INSTALAR CICA "CYCAS REVOLUTA" MUDA DE Dmin. = 50 CM
- INSTALAR BUXINHO "BUXUS SEMPERVIRES" MUDA Dmin= 50cm
- INSTALAR FORRAÇÃO BARBA DE SERPENTE "LIRIOPE MUSCARI" MUDA Hmin= 30CM

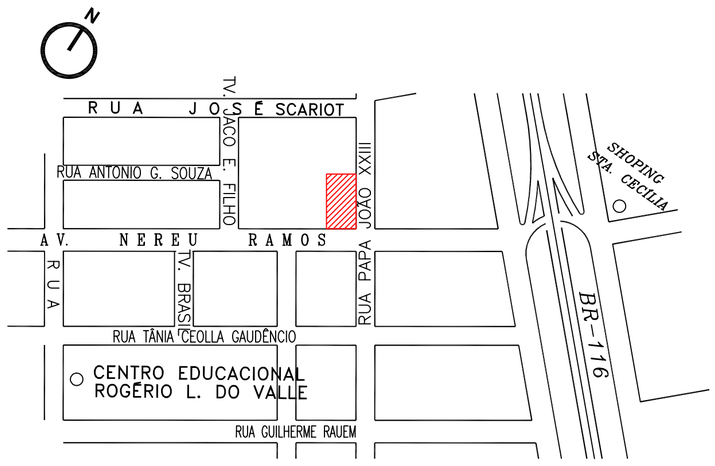

PLANTA SITUAÇÃO
Escala Indefinida

PREFEITURA DO MUNICÍPIO
SANTA CECÍLIA
ENGENHARIA E PROJETOS
R. JOÃO GOETTEN SOBRINHO - CENTRO SANTA CECÍLIA, SC
FONE: (49) 3244-2032

OBRA:
Reforma da Praça Francisco Lucas

DESCRIÇÃO:
Planta de Paisagismo

LOCAL:
Avenida Nereu Ramos / Rua Papa João XXIII

ÁREA DA OBRA:
983,03 m²

DEPARTAMENTO TÉCNICO DE ENGENHARIA:

DATA:
09/2021

REVISÃO:
"Emissão Inicial"

Marcia Ely Puttkammer da Cruz	Matheus José Soares Assi	Ronnie Peterson
Arquiteta / Urbanista	Engenheiro Civil	Engenheiro Civil
CAU nº A 14339-1-1	CREA/SC 154903-6	CREA/SC 149058-1

DESENHISTA:
Marcia

ESCALA:
Indicada

RESPONSÁVEL:

Alessandra Aparecida Garcia - Prefeita Municipal de Santa Cecília / SC
CNPJ Nº 85.997.237.0001/41

FOLHA:
04/04

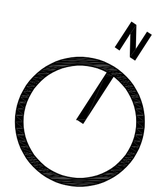

CANTEIRO MURO
*40 MUDAS - BAMBU JAPONÊS

MURO DIVISA

EDIFICAÇÃO A CONSTRUIR
A: 54,69m2

CANTEIRO CORETO
*20 MUDAS - MOREIA

PROJEÇÃO PISO
BASE
FECHAMENTO COM LAJE DO ACESSO AO SUBSOLO
CORETO EXISTENTE
A: 34,24m2
ATERRO DO CORETO AO SUBSOLO

CANTEIRO 01
*03 MUDAS - CYCA
*06 MUDAS - MOREIA
*13 MUDAS BUXINHO
*85 MUDAS - BARBA DE SERPENTE

JARDIM 01
*01 MUDA - AROEIRA SALSA
*7,00 M² GRAMA BERMUDA
*2,00M² GRAMA PRETA

JARDIM MURO DIVISA
*10 MUDAS - MOREIA

JARDIM 02
*ARVORE JÁ EXISTENTE
*15,00 M² GRAMA BERMUDA
*2,00M² GRAMA PRETA

CANTEIRO 02
*01 MUDAS - CYCA
*02 MUDAS - MOREIA
*06 MUDAS - BUXINHO
*50 MUDAS - BARBA DE SERPENTE

CANTEIRO 06
*02 MUDAS - CYCA
*04 MUDAS - MOREIA
*06 MUDAS - BUXINHO
*65 MUDAS - BARBA DE SERPENTE

CANTEIRO 07
*01 MUDAS - CYCA
*02 MUDAS - MOREIA
*02 MUDAS - BUXINHO
*25 MUDAS - BARBA DE SERPENTE

JARDIM 05
*01 MUDA - AROEIRA SALSA
*6,50 M² GRAMA BERMUDA
*2,00M² GRAMA PRETA

CANTEIRO 03
*01 MUDAS - CYCA
*02 MUDAS - MOREIA
*02 MUDAS - BUXINHO
*40 MUDAS - BARBA DE SERPENTE

JARDIM MURO DIVISA
*MANTER MOREIAS EXISTENTES

JARDIM 03
*ARVORE JÁ EXISTENTE
*11,00 M² GRAMA BERMUDA
*2,00M² GRAMA PRETA

CANTEIRO 04
*02 MUDAS - CYCA
*04 MUDAS - MOREIA
*06 MUDAS - BUXINHO
*85 MUDAS - BARBA DE SERPENTE

CANTEIRO 08
*03 MUDAS - CYCA
*06 MUDAS - MOREIA
*08 MUDAS - BUXINHO
*90 MUDAS - BARBA DE SERPENTE

CANTEIRO 05
*01 MUDAS - CYCA
*02 MUDAS - MOREIA
*02 MUDAS - BUXINHO
*30 MUDAS - BARBA DE SERPENTE

JARDIM 06
*01 MUDA - AROEIRA SALSA
*11,50 M² GRAMA BERMUDA
*2,00M² GRAMA PRETA

JARDIM 04
*01 MUDA - AROEIRA SALSA
*14,50 M² GRAMA BERMUDA
*2,00M² GRAMA PRETA

MURO DIVISA

LINHAS DE REF.

PASSEIO
EXECUTAR CALÇADA EM PAVER E FAIXA PISO TÁTIL

PASSEIO
MANTER CALÇADA JÁ EXISTENTE EM PAVER

RUA PAPA JOÃO XXIII

AVENIDA NEREU RAMOS

Aroeira Salsa "Schinus Molle"

Bambu "Pseudosasa Japonica"

Cica "Cyca Revoluta"

Moreia "Dietes Bicolor"

Buxinho "Buxus Sempervires"

Barba de Serpente "Liriope Muscari"

Grama Preta "Phiopogon Japonicus"

PLANTA BAIXA PAISAGISMO - PRAÇA FRANCISCO LUCAS
Escala 1:75