




1 BS - Térreo
1 : 100

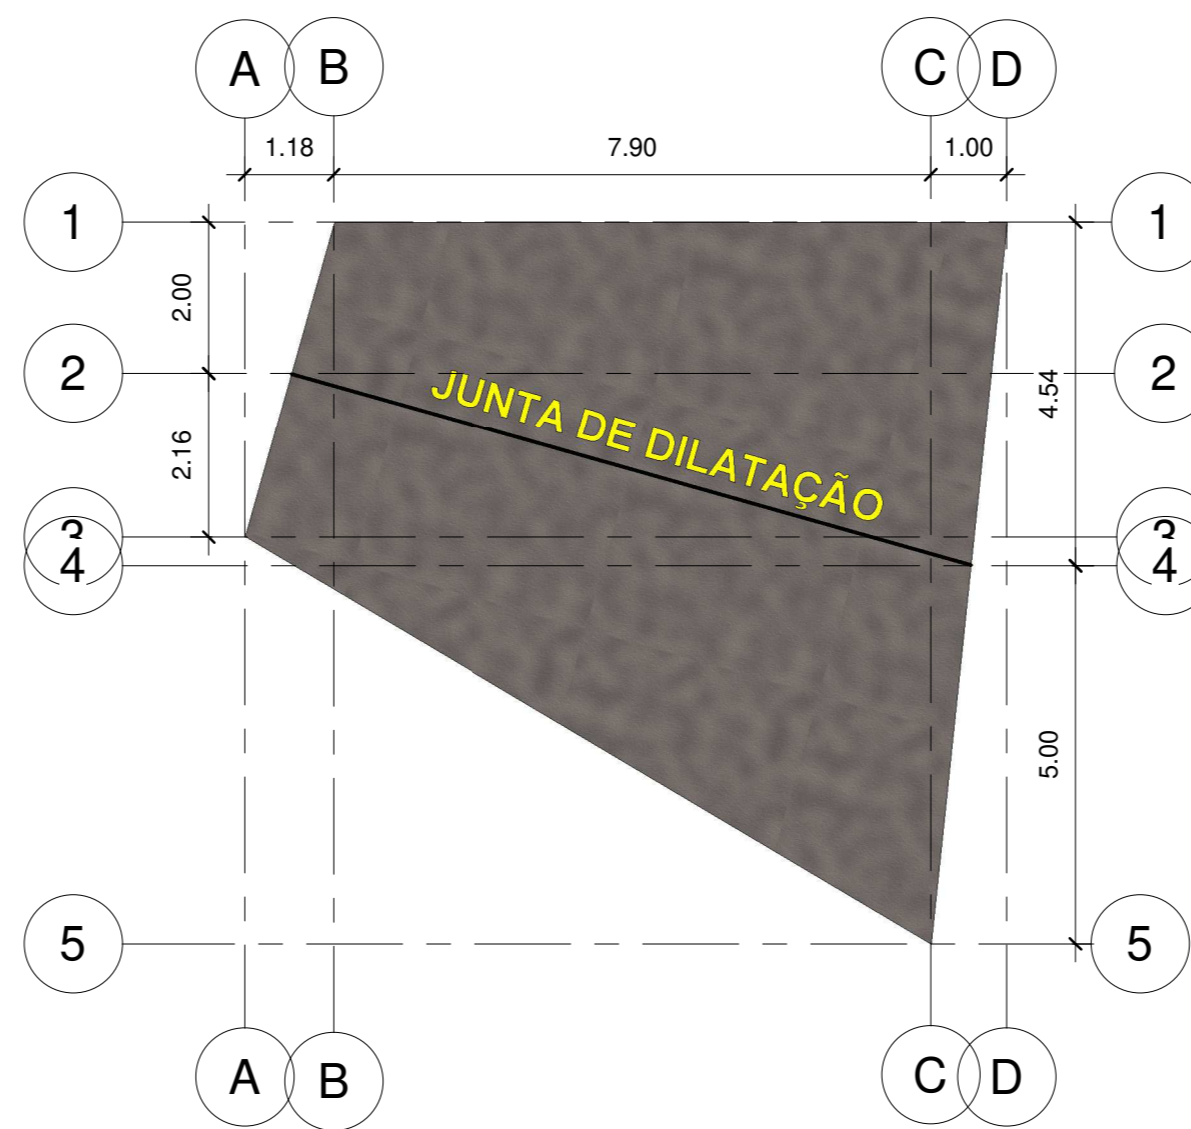


2 Junta de Dilatação
1 : 100

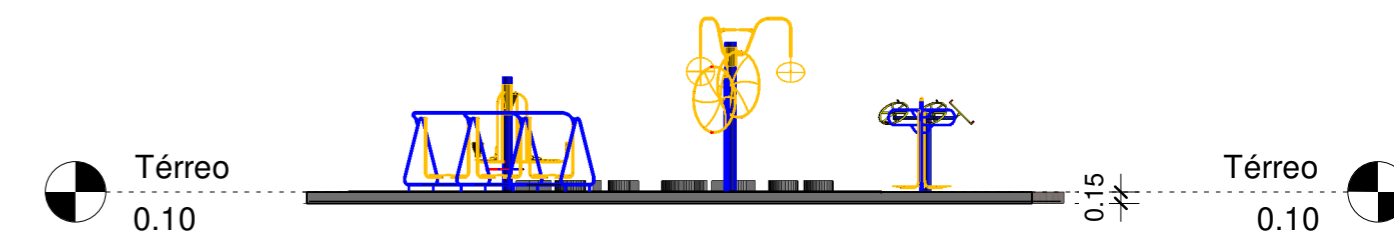

3 Corte 01
1 : 100

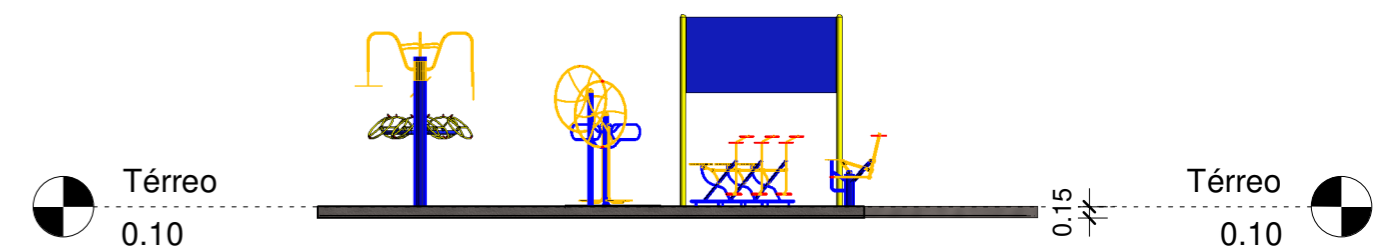

4 Corte 02
1 : 100

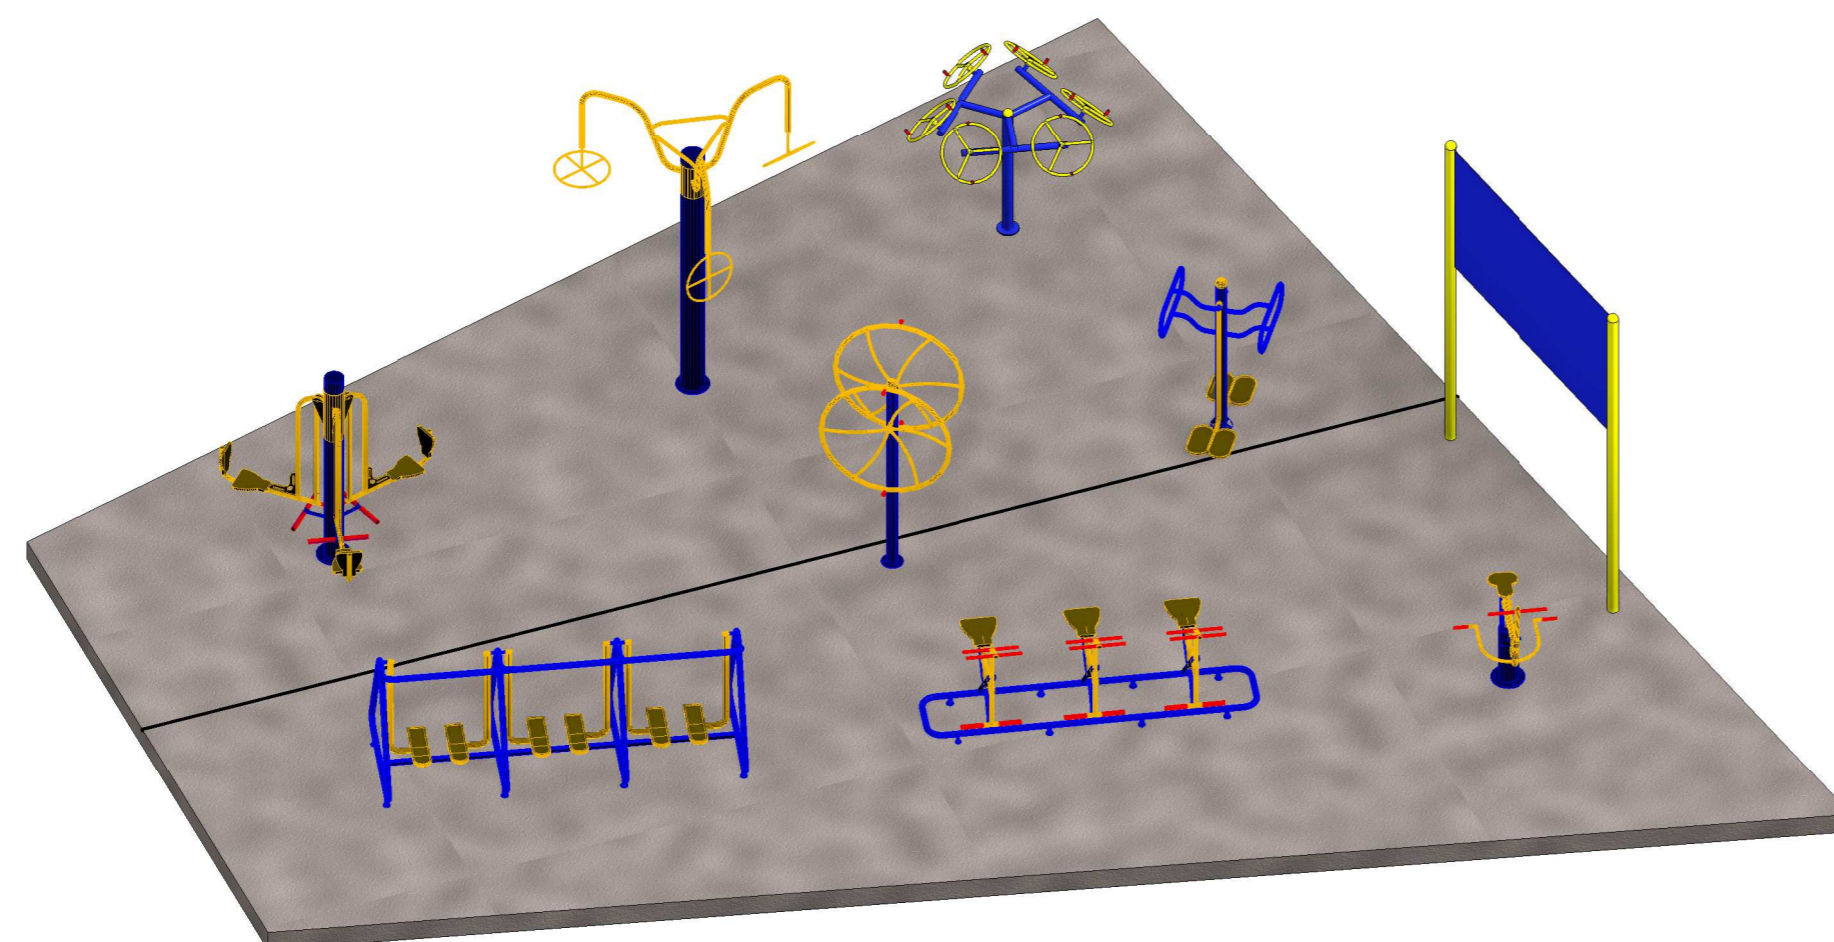

5 3D

		PREFEITURA DO MUNICÍPIO DE SANTA CECÍLIA ENGENHARIA E PROJETOS R. JOÃO GOETTEN SOBRINHO - CENTRO SANTA CECÍLIA, SC FONE: (49) 3244-2032	
		Título: ACADEMIA AO AR LIVRE	Projeto: TÉRREO
Local da obra: BAIRRO NOSSA SENHORA APARECIDA		Eng° Resp. Projeto: Rodrigo Wackerhage Falcão Eng. Civil CREA/SC 177356-6	Eng° Resp. Execução: x x x
Proprietário/Responsável: NOME: Alessandra Aparecida Garcia CNPJ: 85.997.237/0001-41		Escala: Indicada Desenhista: Rodrigo W. F. Construir (m²): 64,56	Terreno (m²): A definir Folha: 02/03