



1 BS - Estrutural Concreto
1 : 100

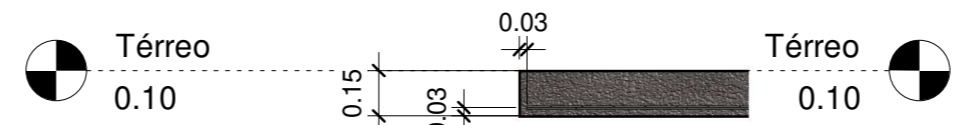

3 Detalhamento Concreto - Aço
1 : 25

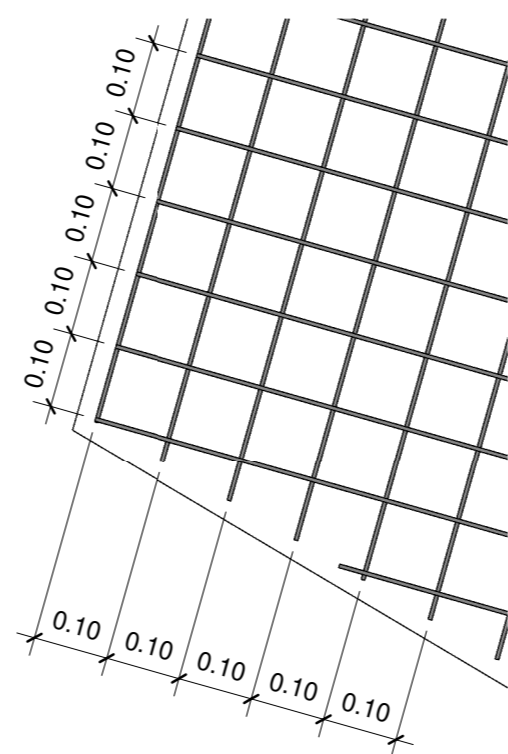


4 Detalhamento Malha Q-196
1 : 10


Tela Q-196




5 BS - Tela Q-196
1 : 100

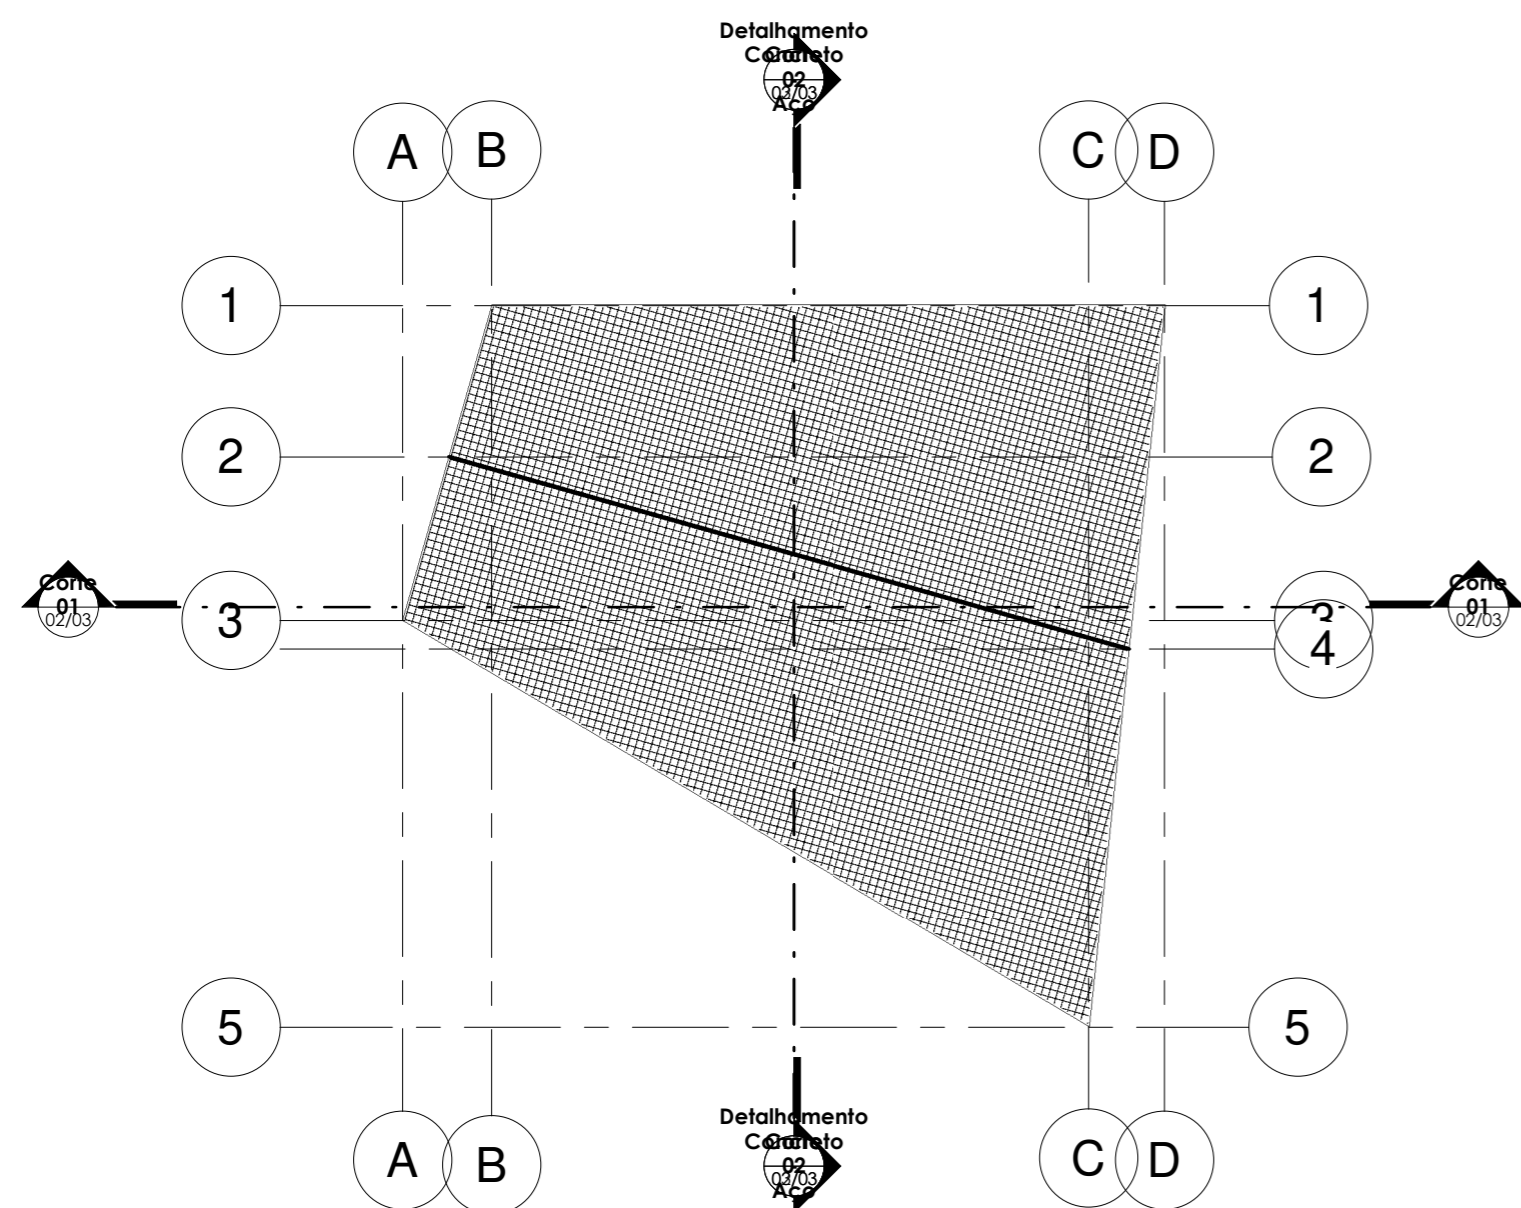

2 BS - Estrutural Aço
1 : 100

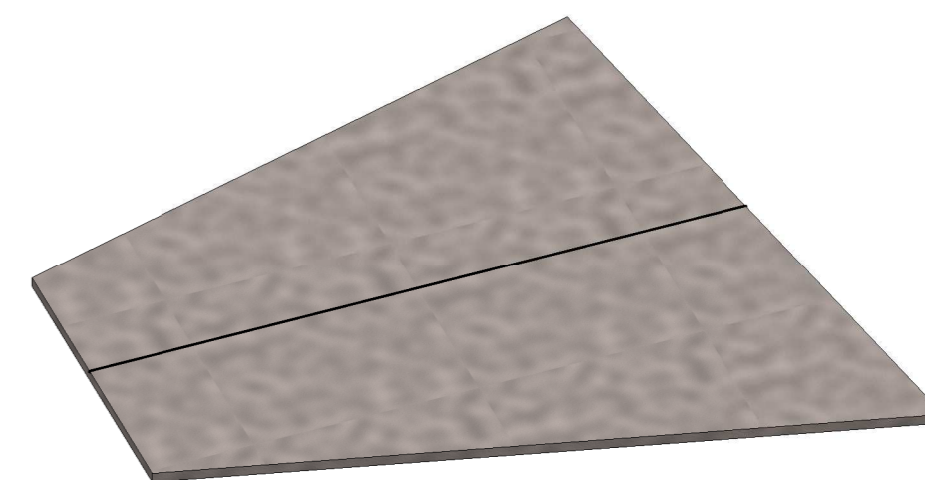

6 3D Concreto

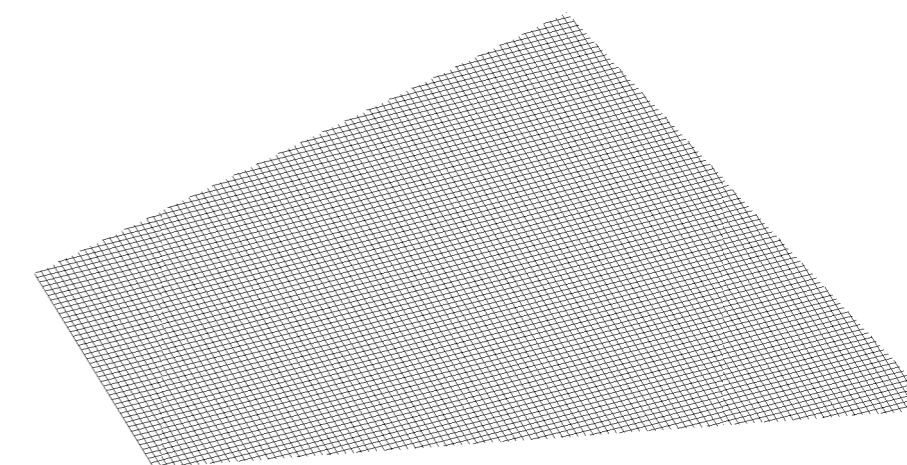

7 3D Aço

		PREFEITURA DO MUNICÍPIO DE SANTA CECÍLIA ENGENHARIA E PROJETOS R. JOÃO GOETTEN SOBRINHO - CENTRO SANTA CECÍLIA, SC FONE: (49) 3244-2032	
		Título: ACADEMIA AO AR LIVRE	Projeto: ESTRUTURAL
Local da obra: BAIRRO NOSSA SENHORA APARECIDA		Escala: Indicada	Desenhista: Rodrigo W. F.
Eng° Resp. Projeto: Rodrigo Wackerhage Falcão Eng. Civil CREA/SC 177356-6	Eng° Resp. Execução: X X X	Construir (m²): 64,56	Terreno (m²): A definir
Proprietário/Responsável: NOME: Alessandra Aparecida Garcia CNPJ: 85.997.237/0001-41		Folha: 03/03	