




1 **Térreo**
1 : 100

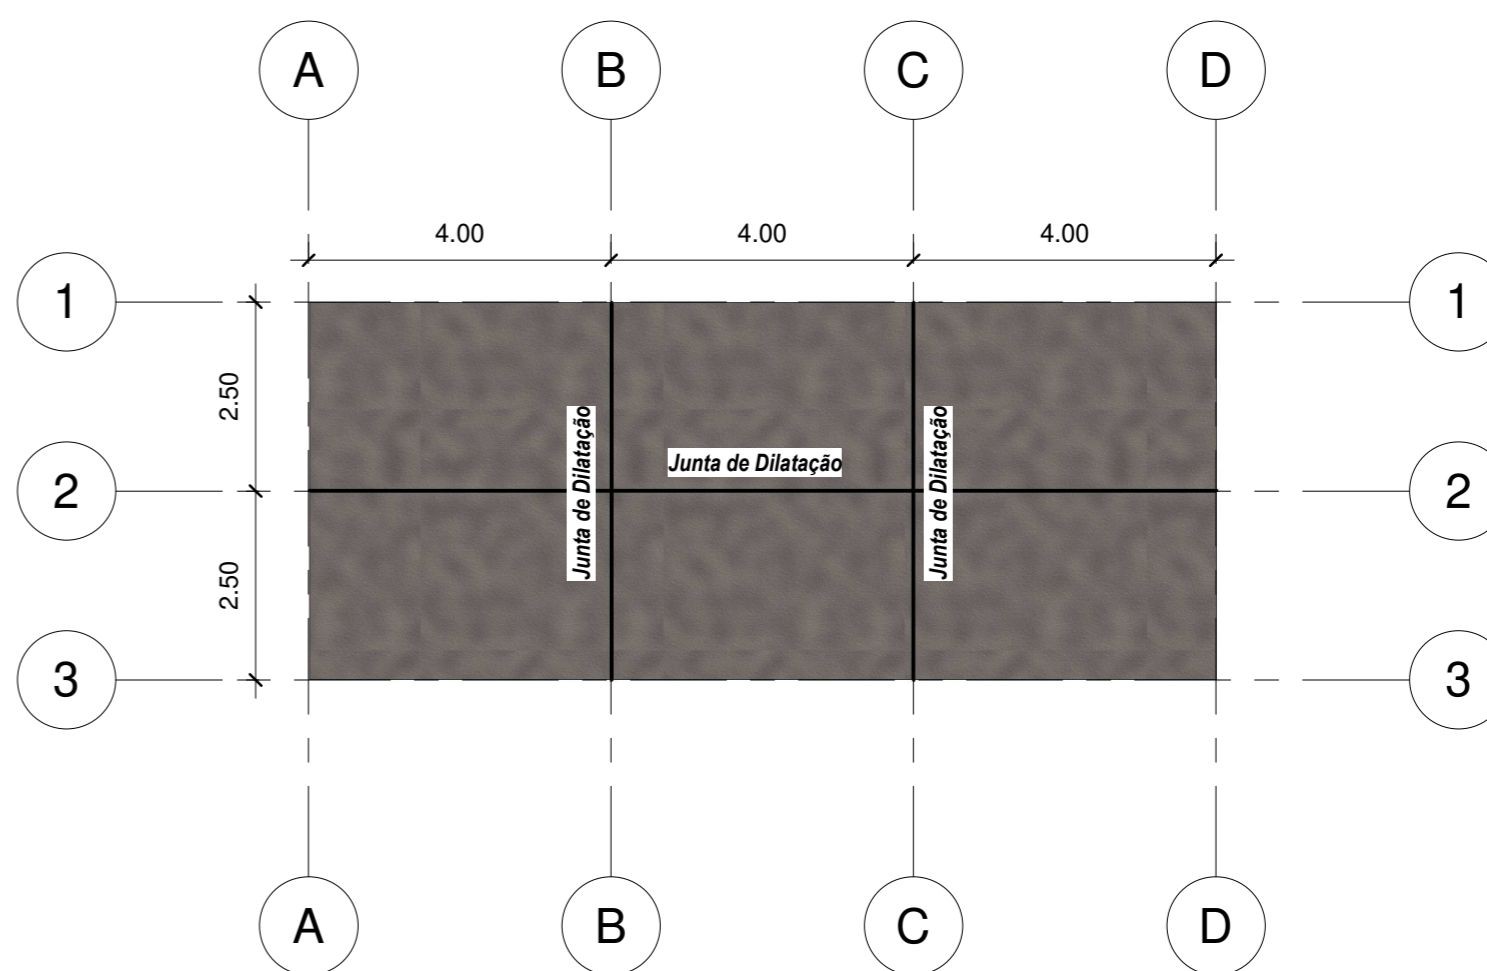


2 **Junta de Dilatação**
1 : 100

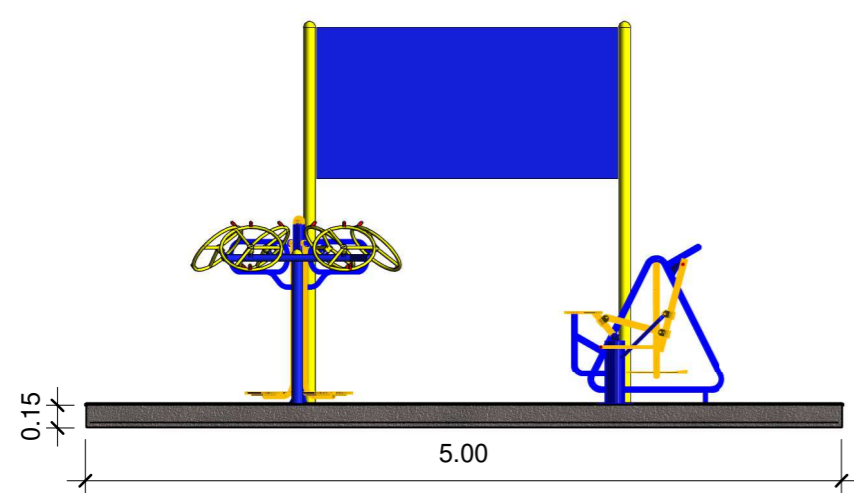

3 **Corte 01**
1 : 50

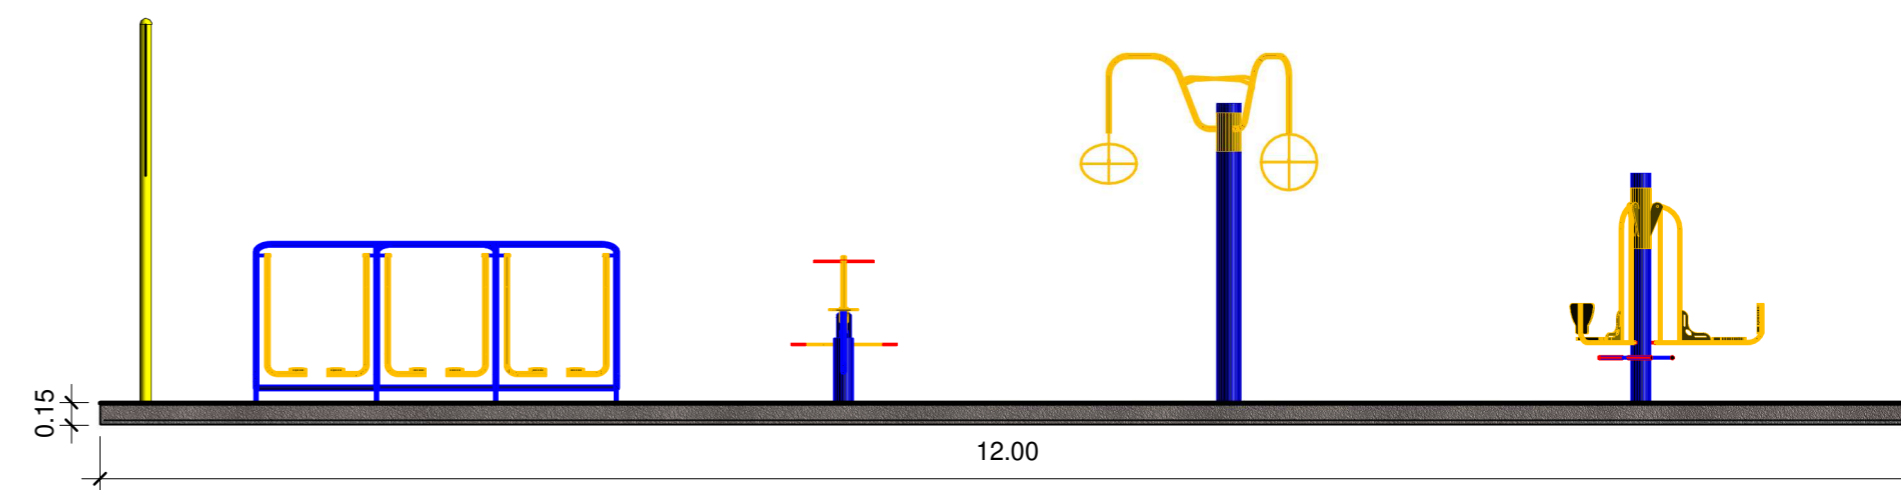

4 **Corte 02**
1 : 50

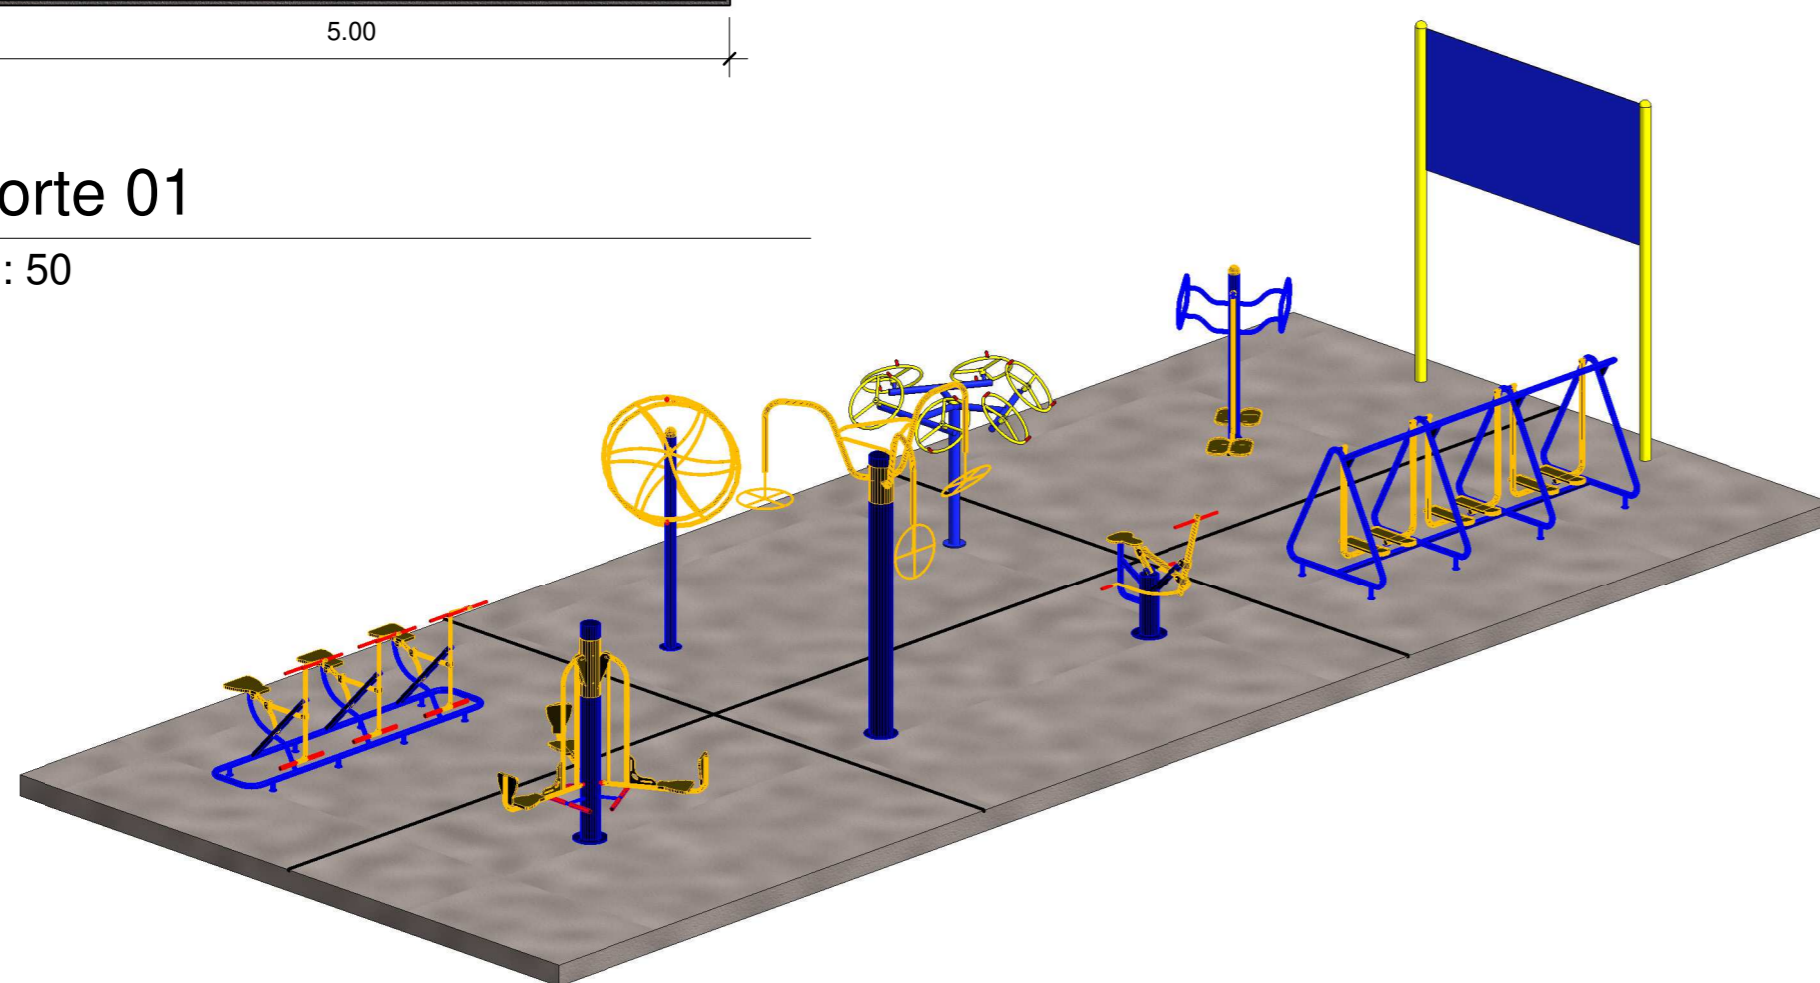

5 **3D Academia**



PREFEITURA DO MUNICÍPIO DE
SANTA CECÍLIA
ENGENHARIA E PROJETOS
R. JOÃO GOETTEN SOBRINHO - CENTRO SANTA CECÍLIA, SC
FONE: (49) 3244-2032

Título: ACADEMIA AO AR LIVRE		Projeto: TÉRREO	
Local da obra: LOCALIDADE CAMPO DO AREÃO			Data: 02/03/2022
Eng° Resp. Projeto: Rodrigo Wackerhage Falcão Eng. Civil CREA/SC 177356-6		Eng° Resp. Execução: x x x	
Proprietário/Responsável: NOME: Alessandra Aparecida Garcia CNPJ: 85.997.237/0001-41			Escala: Indicada
			Desenhista: Rodrigo W. F.
			Construir (m²): 60,00
			Terreno (m²): A definir
			Folha: 02/03