




1 BS - Térreo  
1 : 100

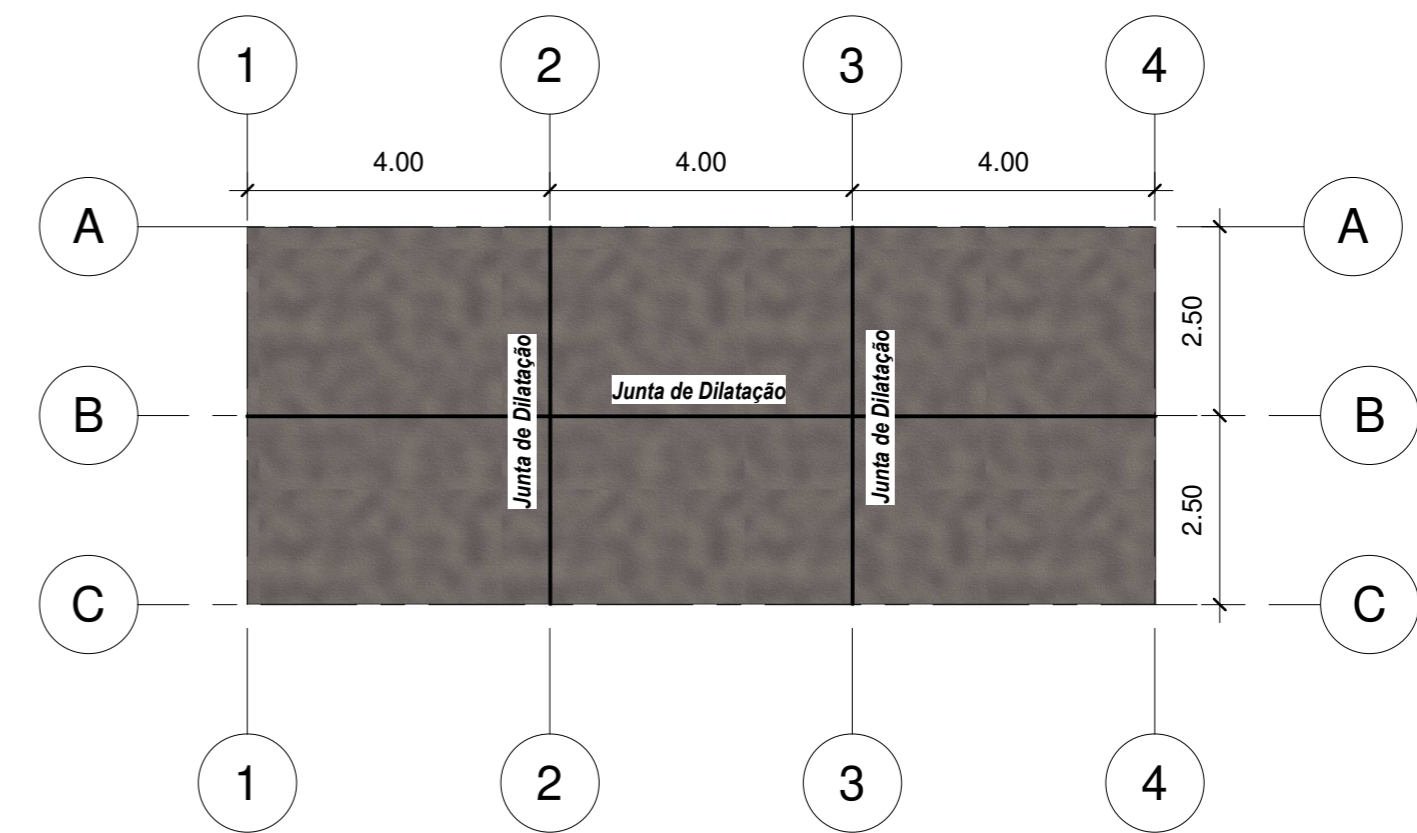


2 BS - Junta de Dilatação  
1 : 100

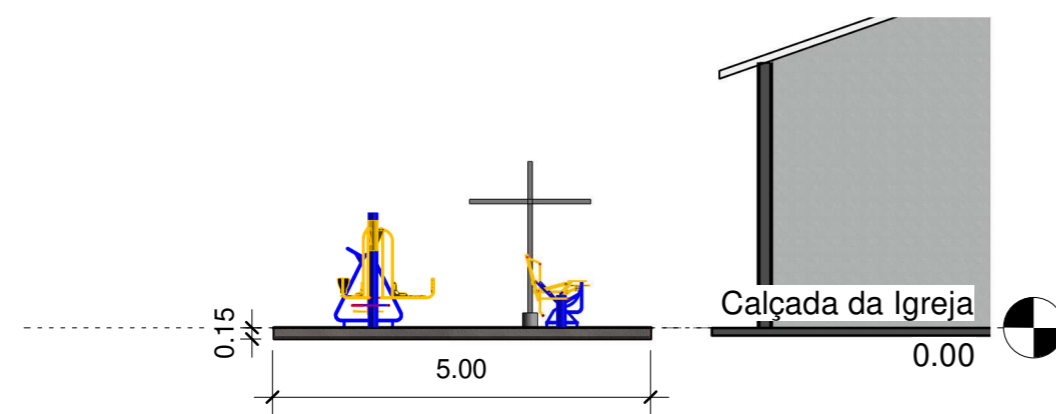

3 Corte 02  
1 : 100

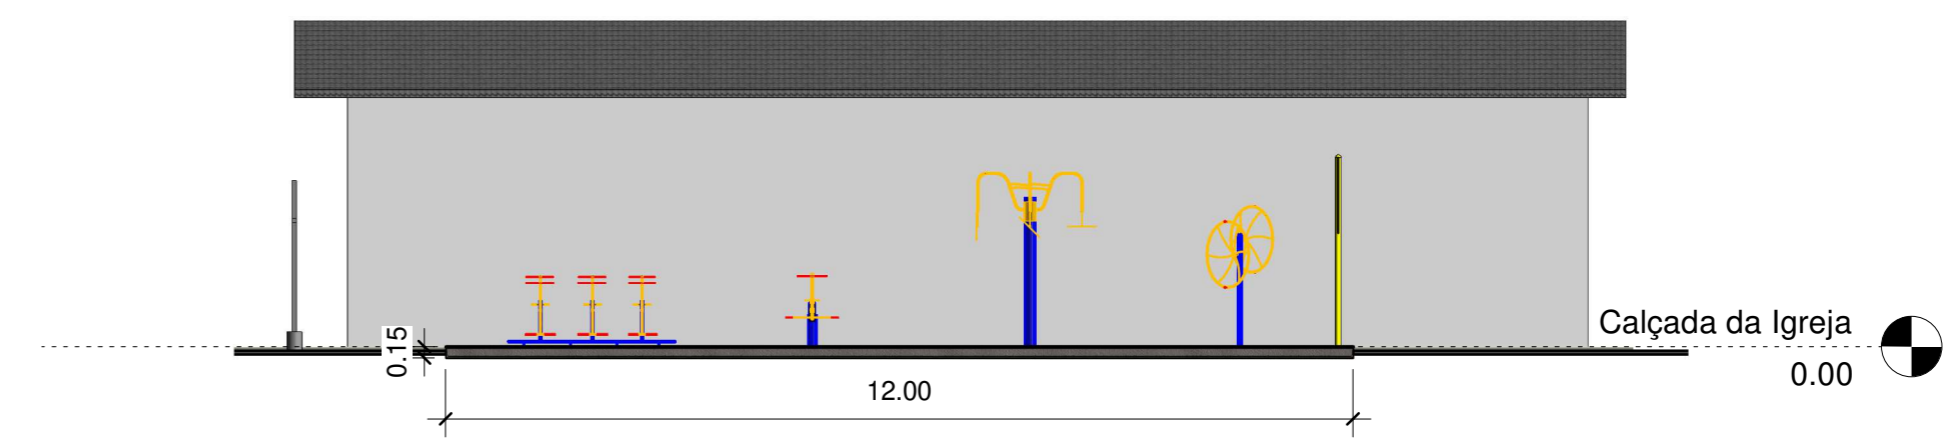

4 Corte 01  
1 : 100

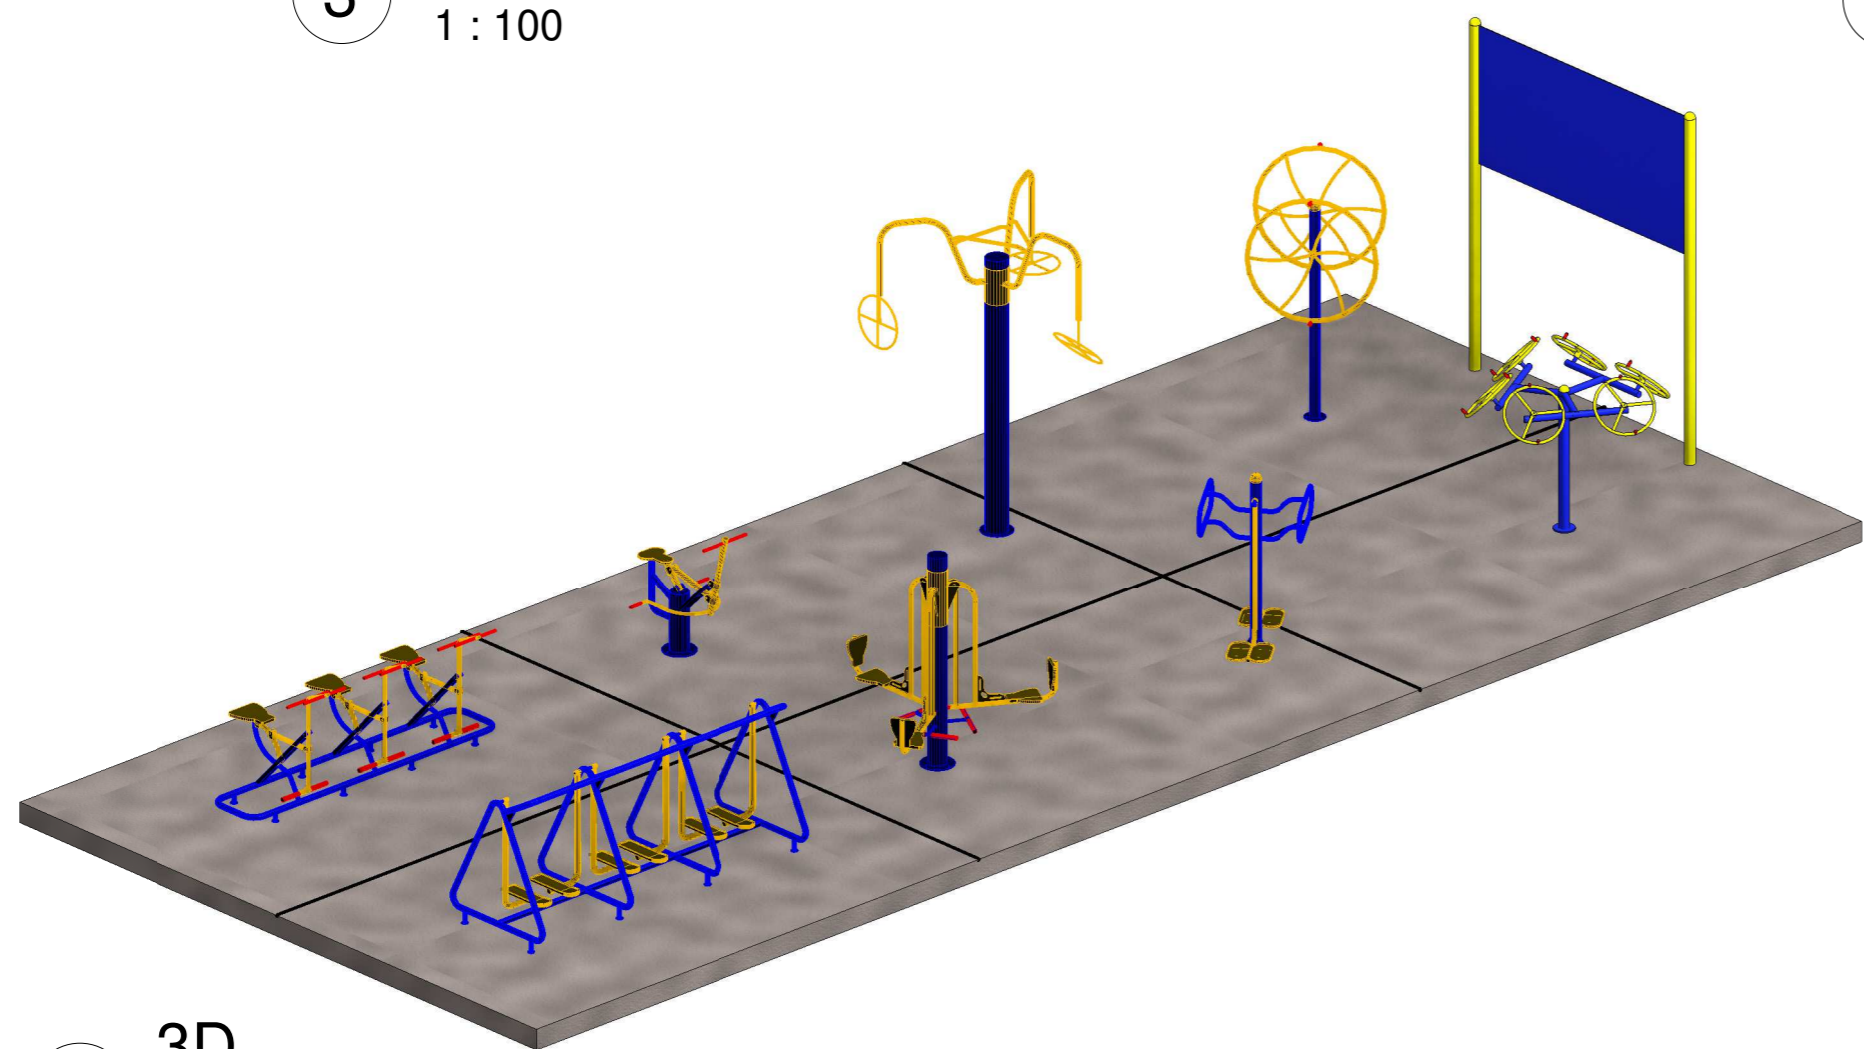

5 3D

		<b>PREFEITURA DO MUNICÍPIO DE SANTA CECÍLIA</b> <b>ENGENHARIA E PROJETOS</b> R. JOÃO GOETTEN SOBRINHO - CENTRO SANTA CECÍLIA, SC FONE: (49) 3244-2032	
		Título: <b>ACADEMIA AO AR LIVRE</b>	Projeto: <b>TÉRREO</b>
Local da obra: <b>LOCALIDADE RIO BONITO</b>		Data: <b>02/03/2022</b>	
Eng° Resp. Projeto: <b>Rodrigo Wackerhage Falcão</b> Eng. Civil CREA/SC 177356-6	Eng° Resp. Execução: x x x	Escala: <b>Indicada</b> Desenhista: <b>Rodrigo W. F.</b> Construir (m²): <b>60,00</b>	
Proprietário/Responsável: <b>NOME: Alessandra Aparecida Garcia</b> <b>CNPJ: 85.997.237/0001-41</b>		Terreno (m²): <b>A definir</b> Folha: <b>02/03</b>	