


1 Corte 1
1 : 85

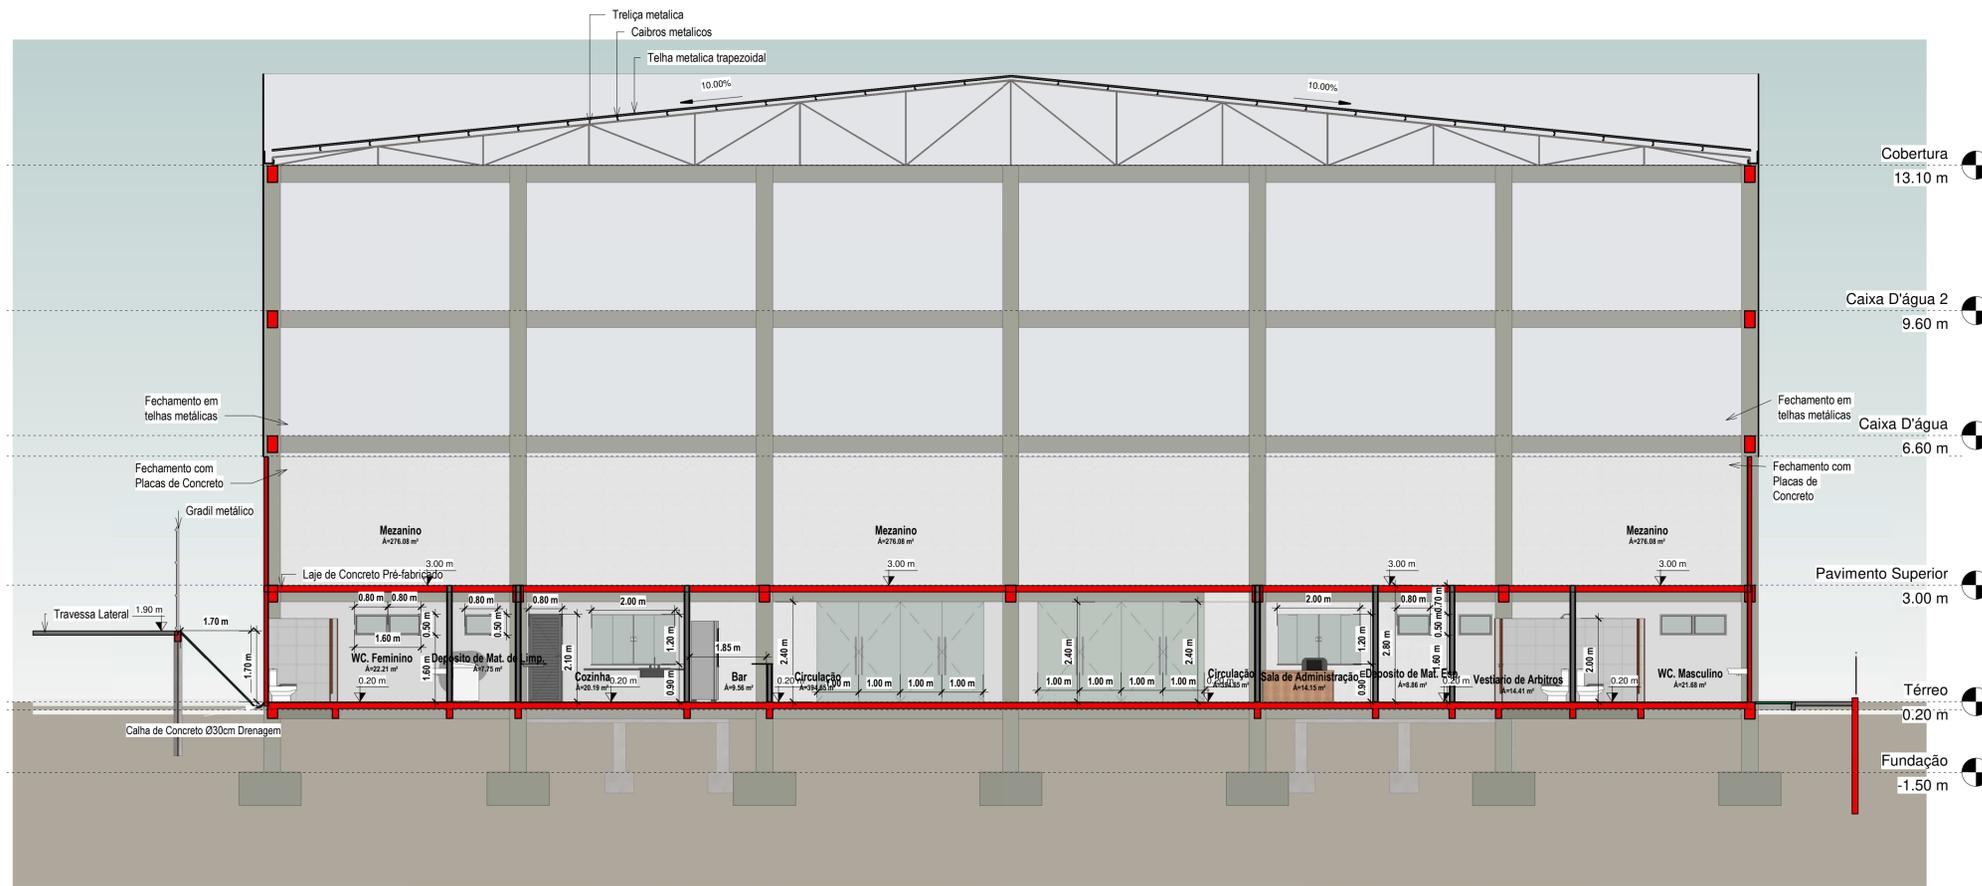

2 Corte 2
1 : 85



PREFEITURA DO MUNICÍPIO DE SANTA CECÍLIA
ENGENHARIA E PROJETOS
R. JOÃO GOETTEN SOBRINHO - CENTRO SANTA CECÍLIA, SC
FONE: (49) 3244-2032

Título: Arena Poliesportiva		Projeto: ARQUITETÔNICO
Local da obra: Rua Guilherme Rauem nº308		Data: 11/04/2022
Engº Resp. Projeto: Rafael Roman Vanz	Engº Resp. Execução:	Escala: Indicada
Eng. Civil	x	Desenhista: Rafael R. V.
CREA/SC 159738-4	x	Construir (m²): 2390,13
Proprietário/Responsável: NOME: Alessandra Aparecida Garcia		Terreno (m²): 2595,65
CNPJ: 85.997.237/0001-41		Folha: 09/13