



1 Corte
1 : 85

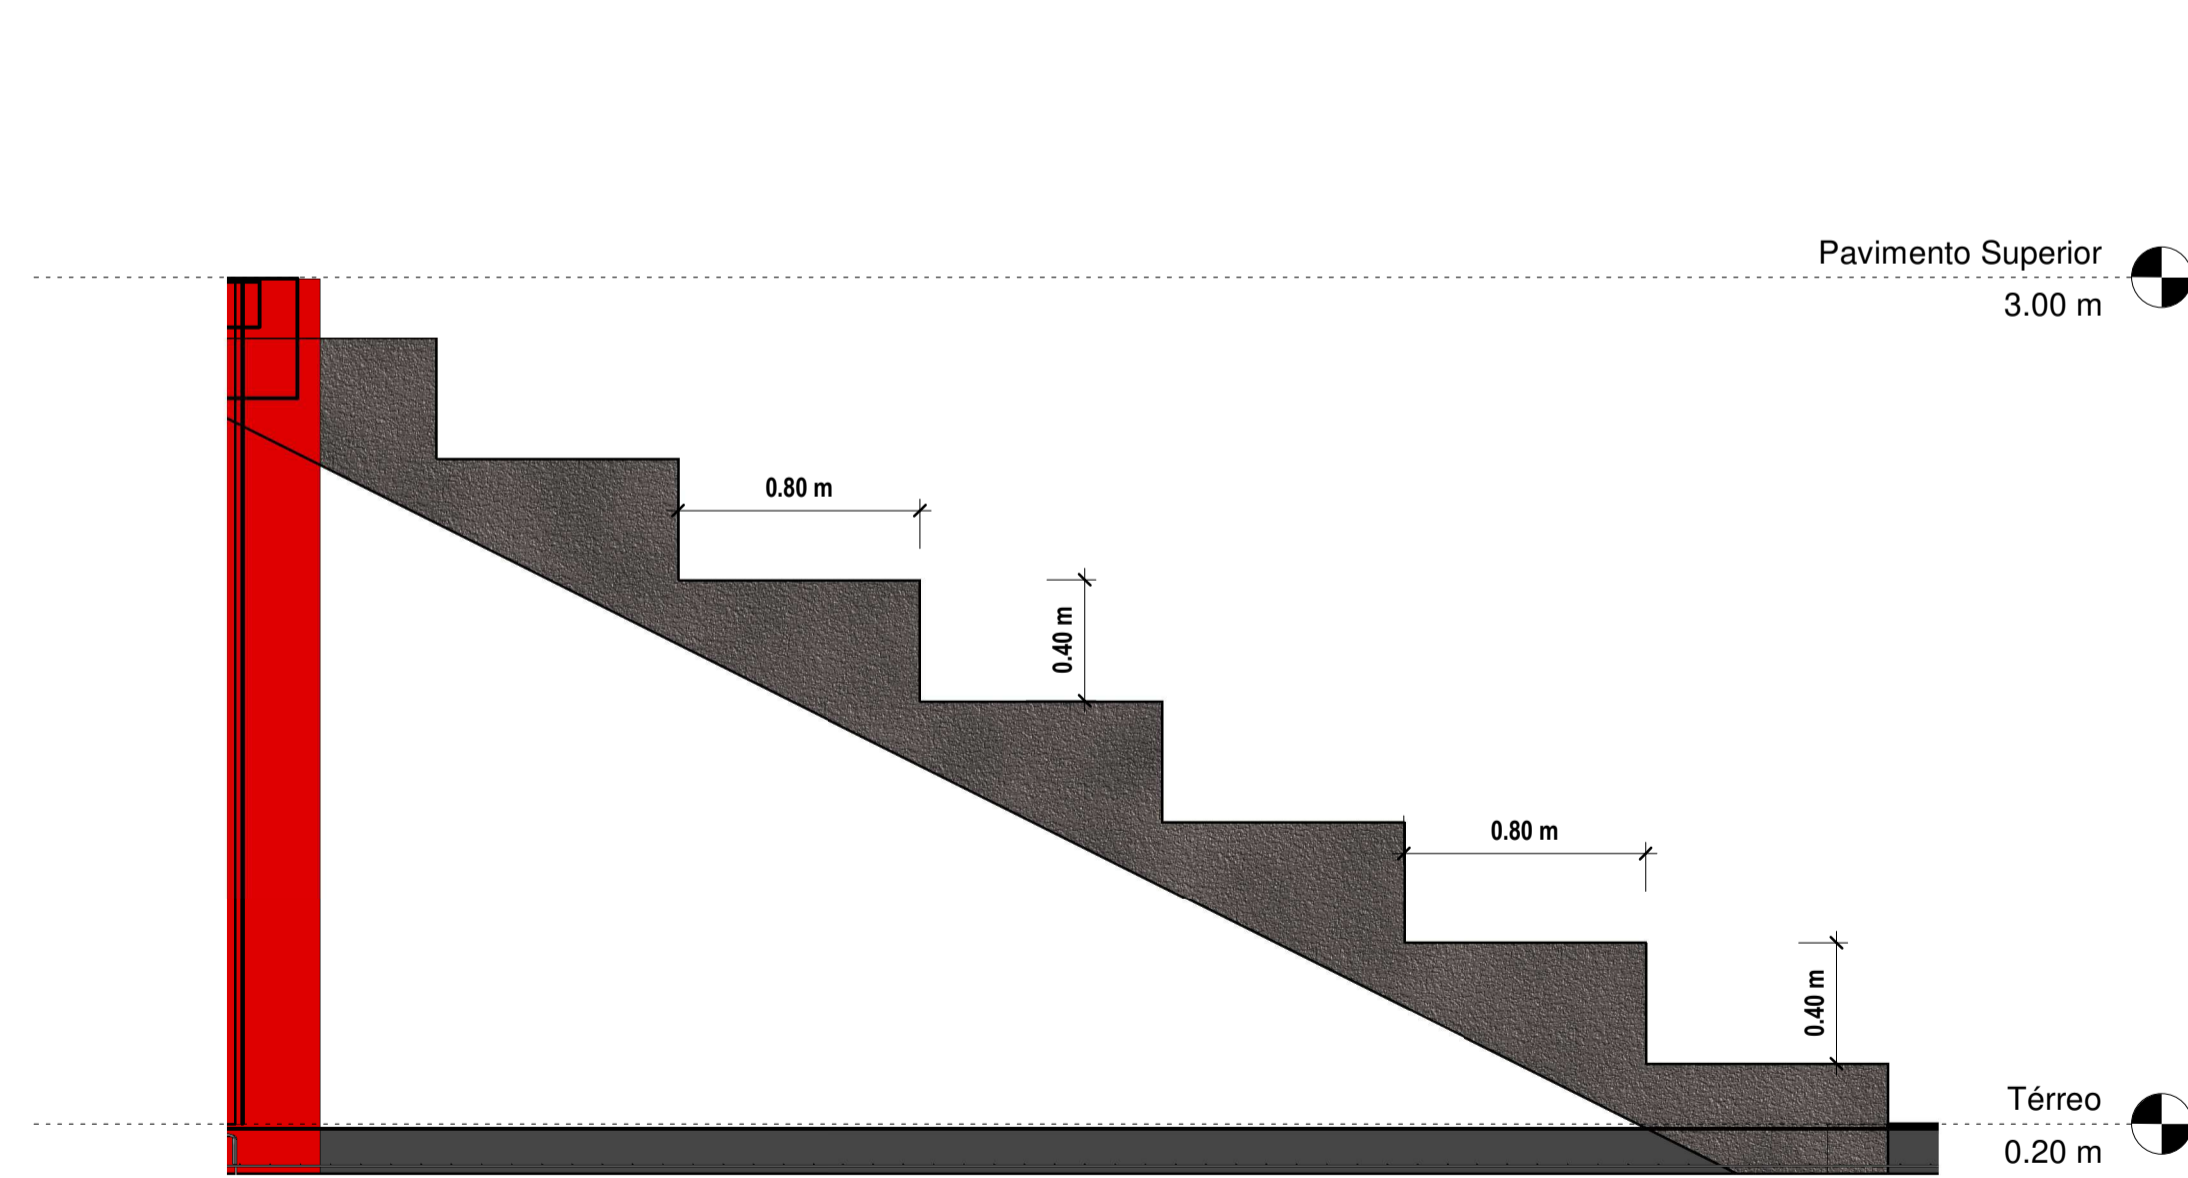

2 Detalhe Arquibancada Pré-Fabricada
1 : 25

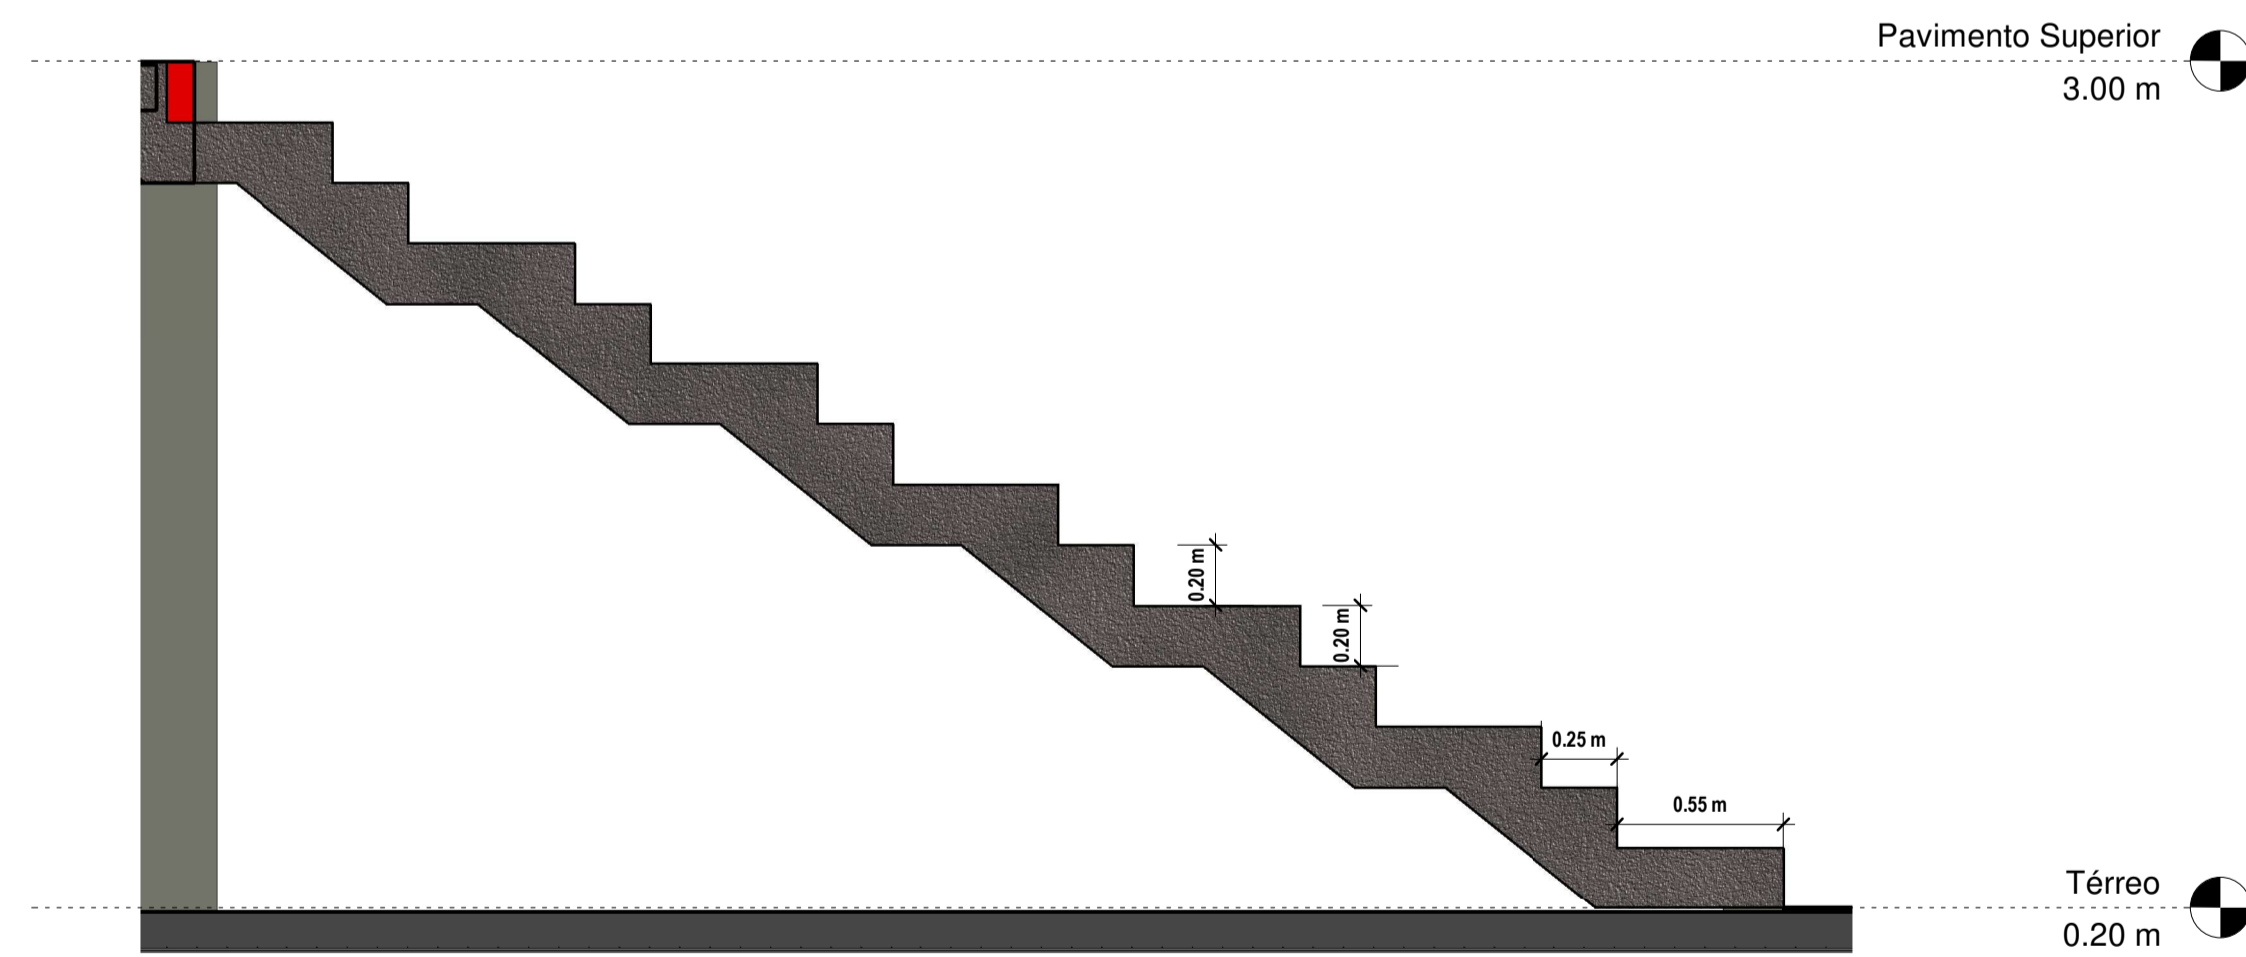

3 Detalhe Escada Pré-Fabricada
1 : 25

		PREFEITURA DO MUNICÍPIO DE SANTA CECÍLIA ENGENHARIA E PROJETOS R. JOÃO GOETTEN SOBRINHO - CENTRO SANTA CECÍLIA, SC FONE: (49) 3244-2032	
		Título: Arena Poliesportiva Local da obra: Rua Guilherme Rauem nº308 Engº Resp. Projeto: Rafael Roman Vanz Eng. Civil CREA/SC 159738-4 Proprietário/Responsável: NOME: Alessandra Aparecida Garcia CNPJ: 85.997.237/0001-41	Projeto: ARQUITETÔNICO Engº Resp. Execução: x x x