



1 3D - Pré-Fabricado

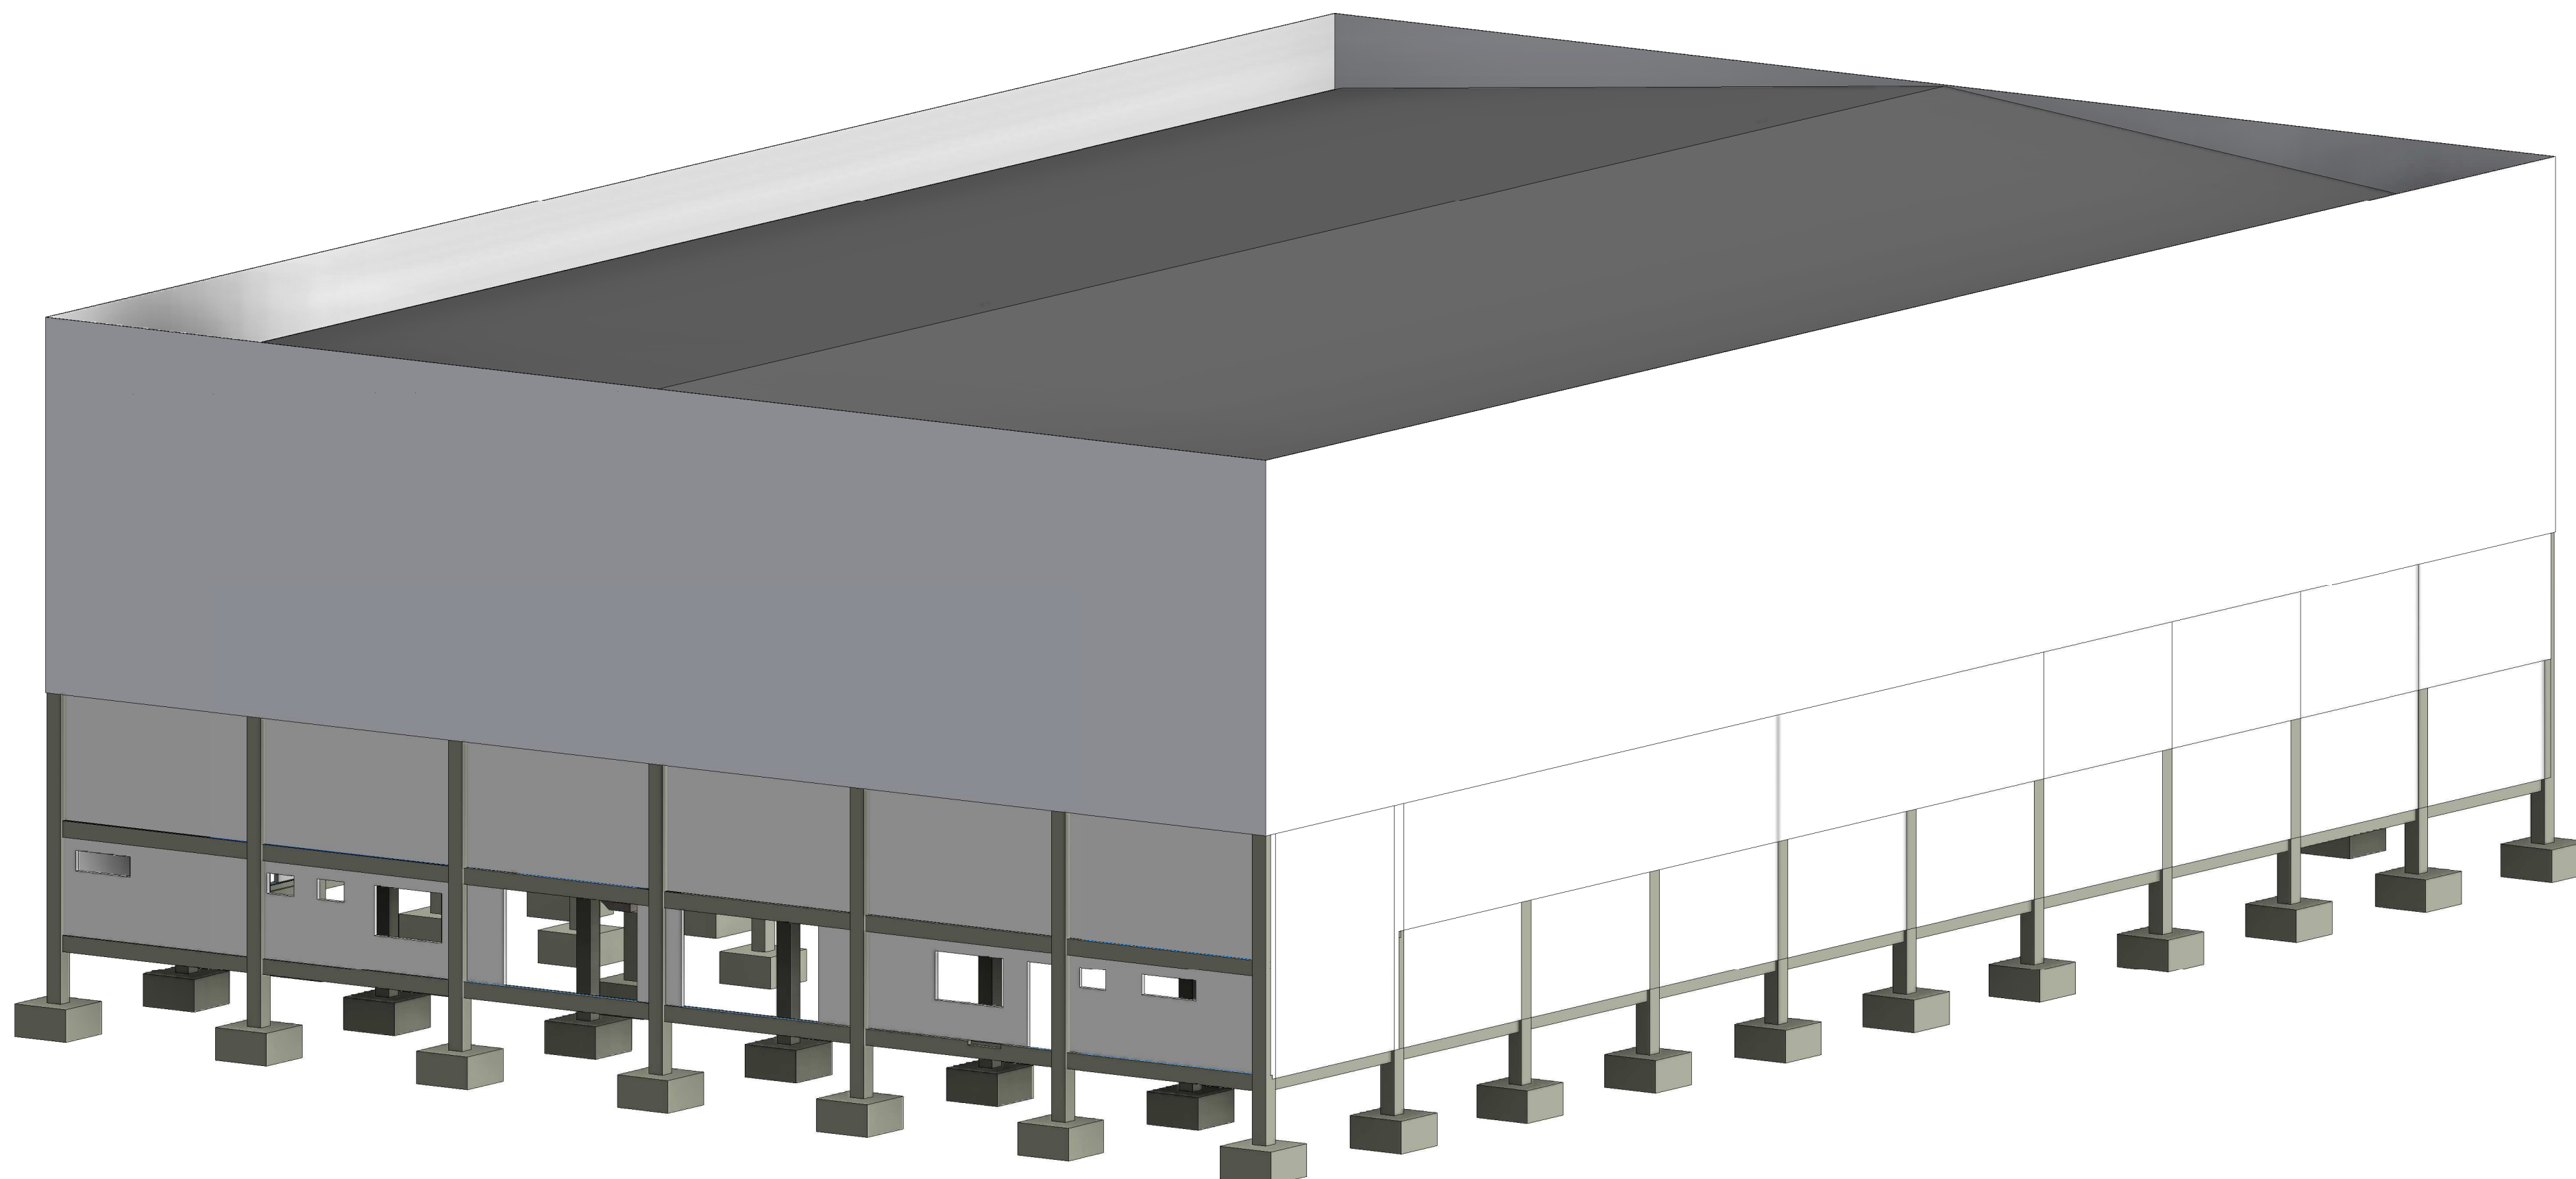

2 3D Pré-Fabricado

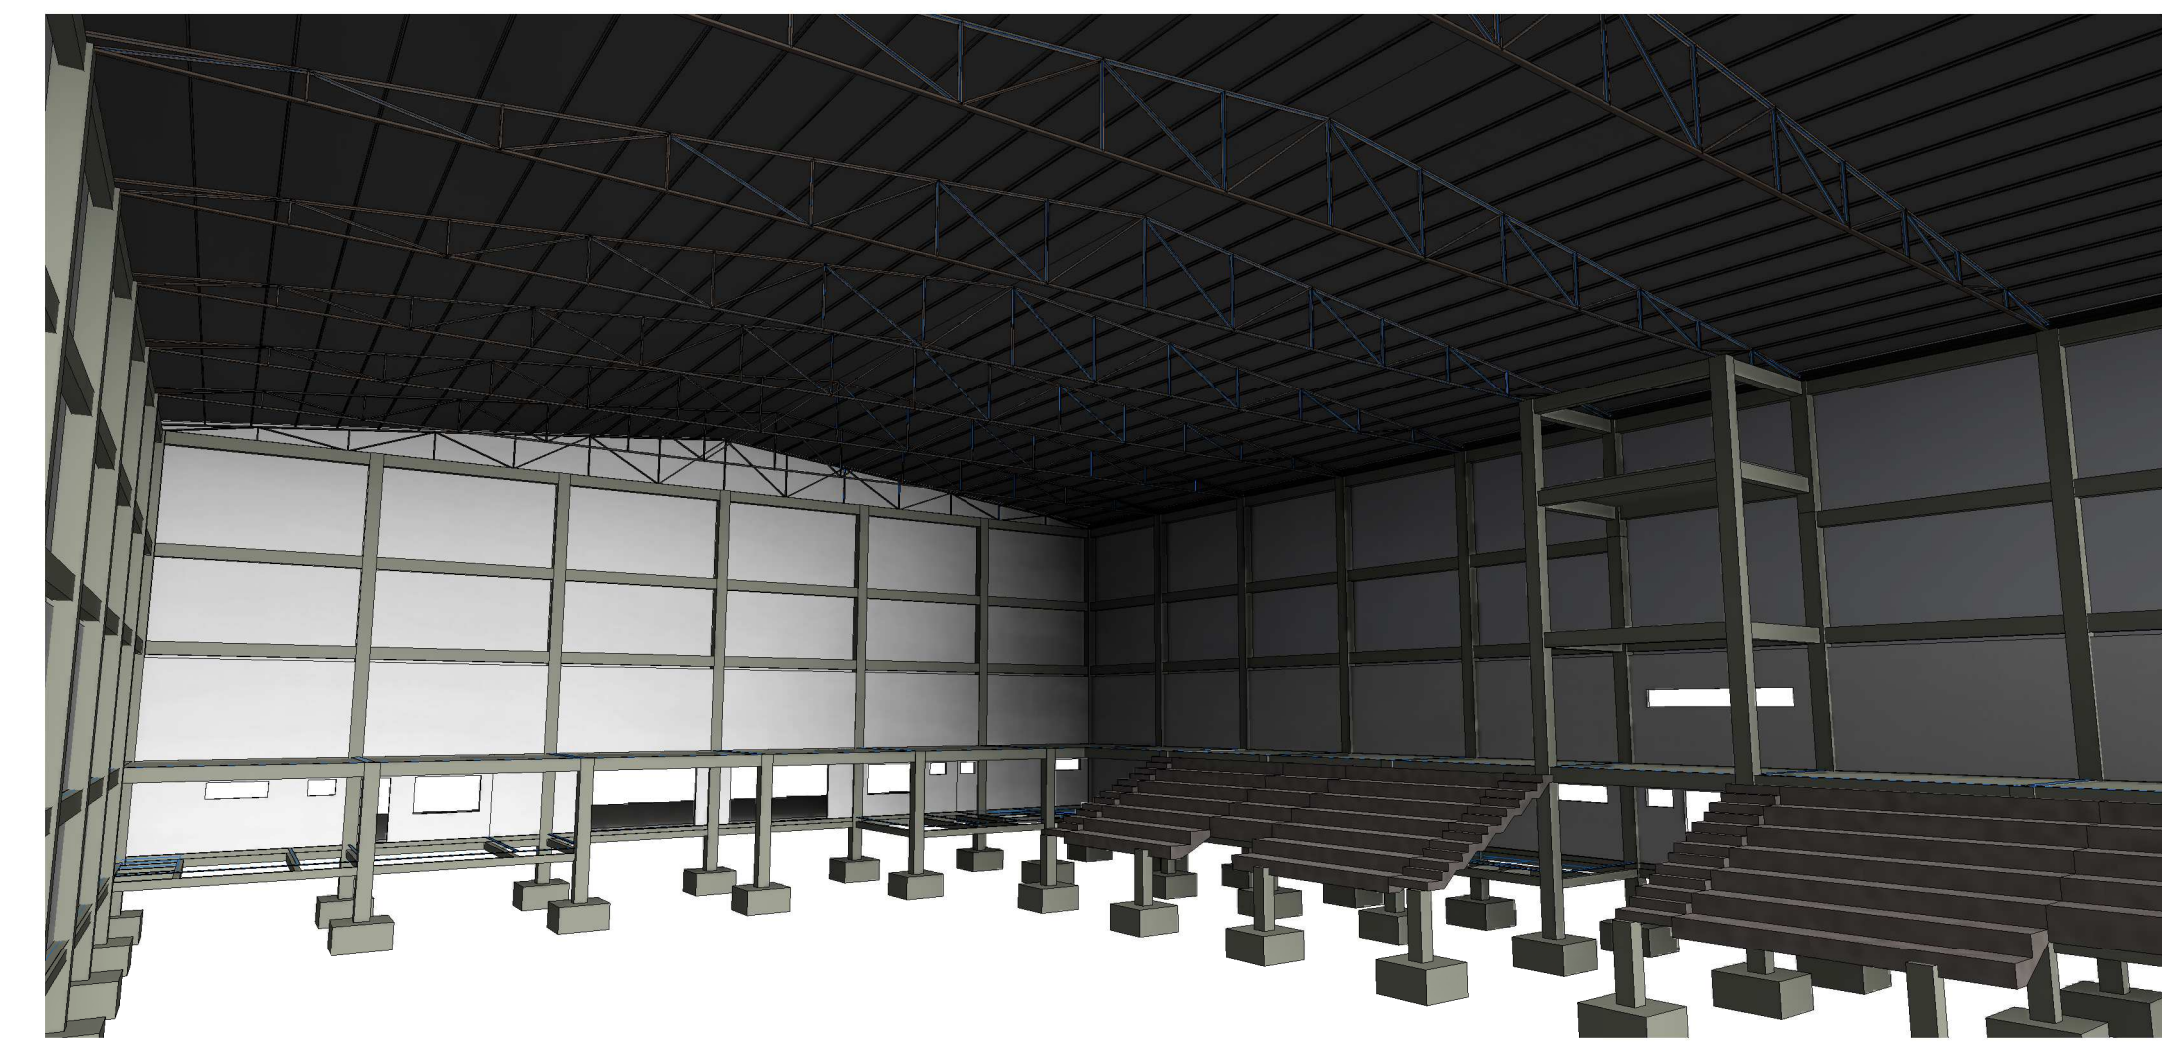

3 Vista 3D Interna



PREFEITURA DO MUNICÍPIO DE  
**SANTA CECÍLIA**  
 ENGENHARIA E PROJETOS  
 R. JOÃO GOETTEN SOBRINHO - CENTRO SANTA CECÍLIA, SC  
 FONE: (49) 3244-2032

Título: Arena Poliesportiva		Projeto: Estrutural	Data: 11/04/2022
Local da obra: Rua Guilherme Rauem nº308		Escala: Indicada	
Engº Resp. Projeto: Rafael Roman Vanz Eng. Civil CREA/SC 159738-4	Engº Resp. Execução: x x x	Desenhista: Rafael R. V. Construir (m²): 2390,13	
Proprietário/Responsável: NOME: Alessandra Aparecida Garcia CNPJ: 85.997.237/0001-41		Terreno (m²): 2595,65 Folha: 01/05	