




1 Esgoto - Banheiro 1
1:30

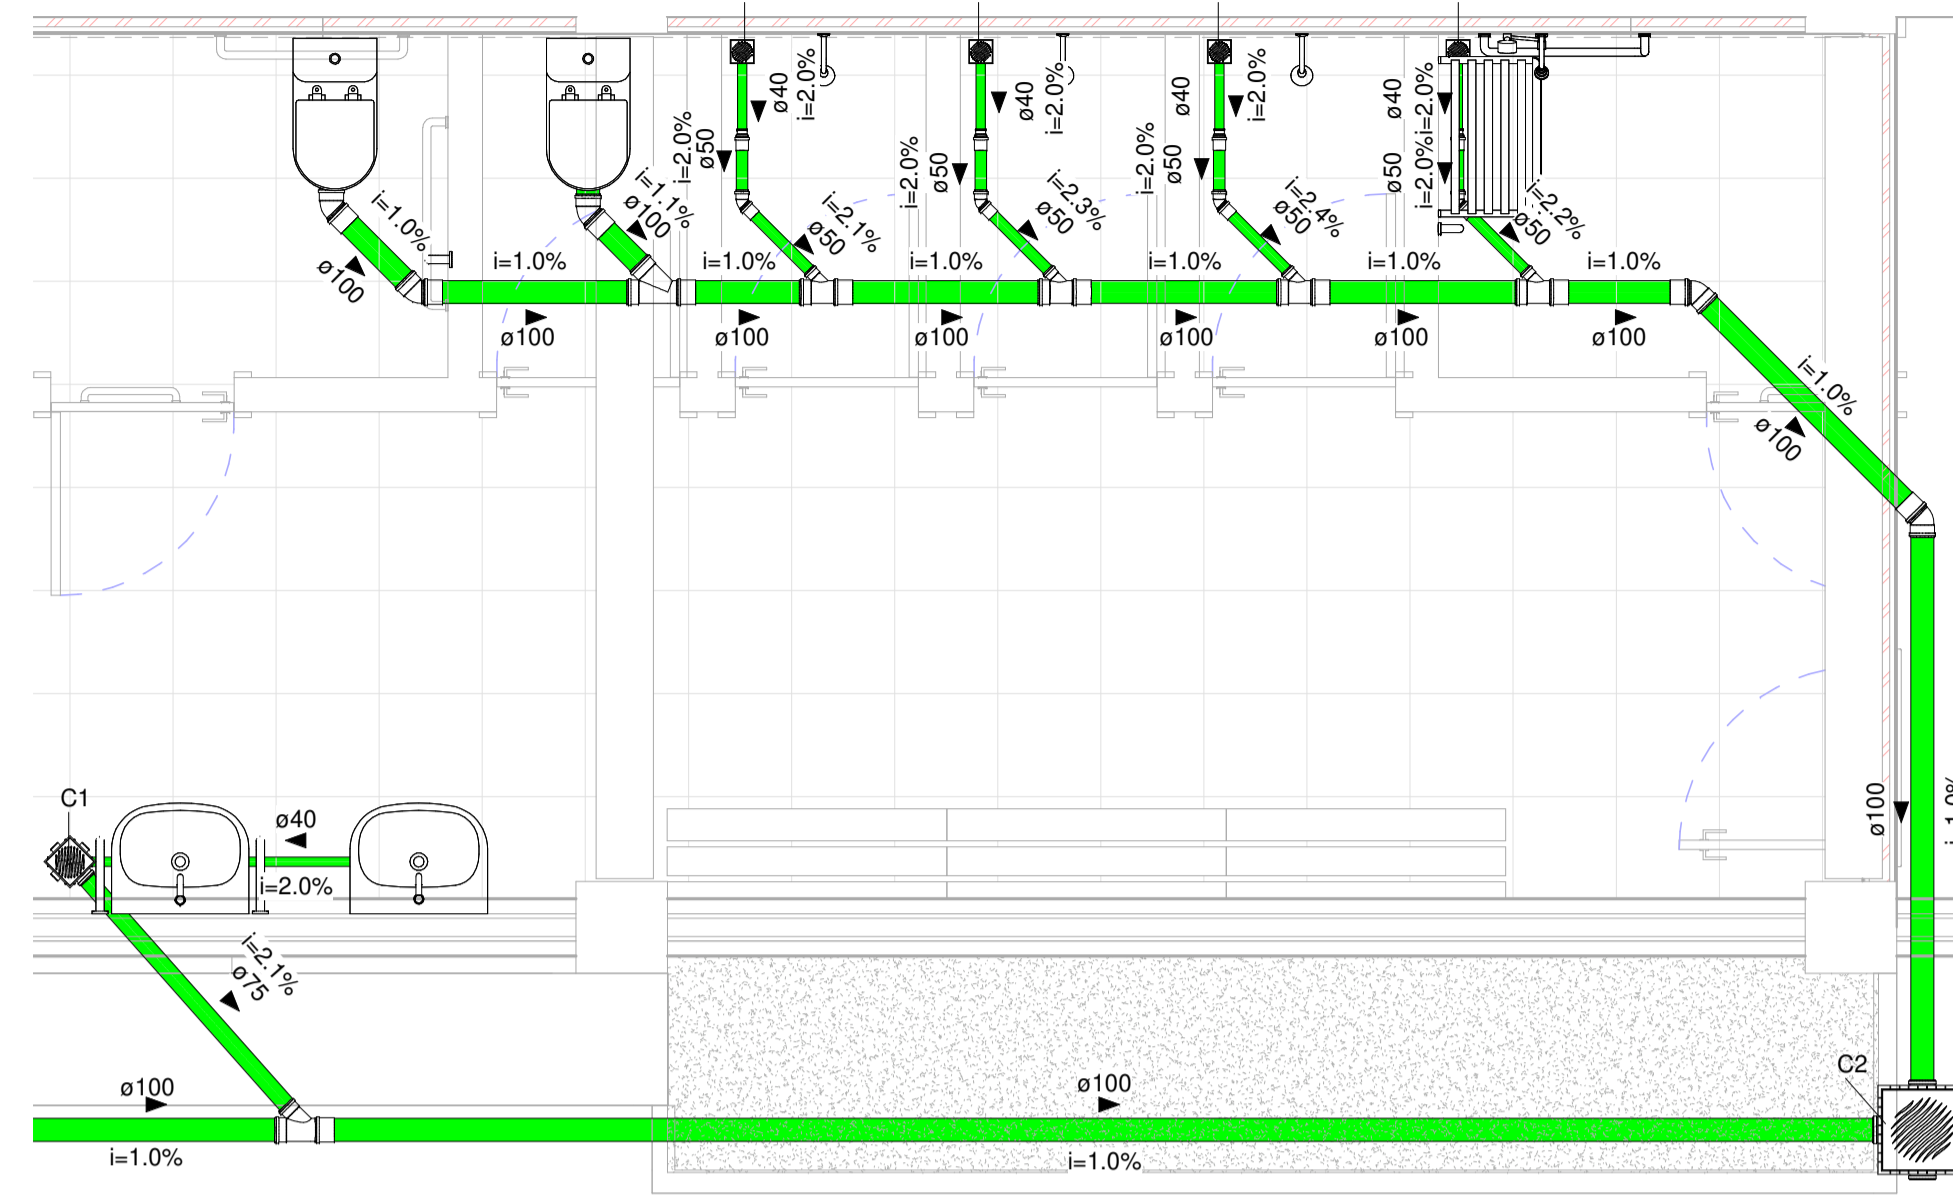


2 Esgoto - Vestiário 1
1:30

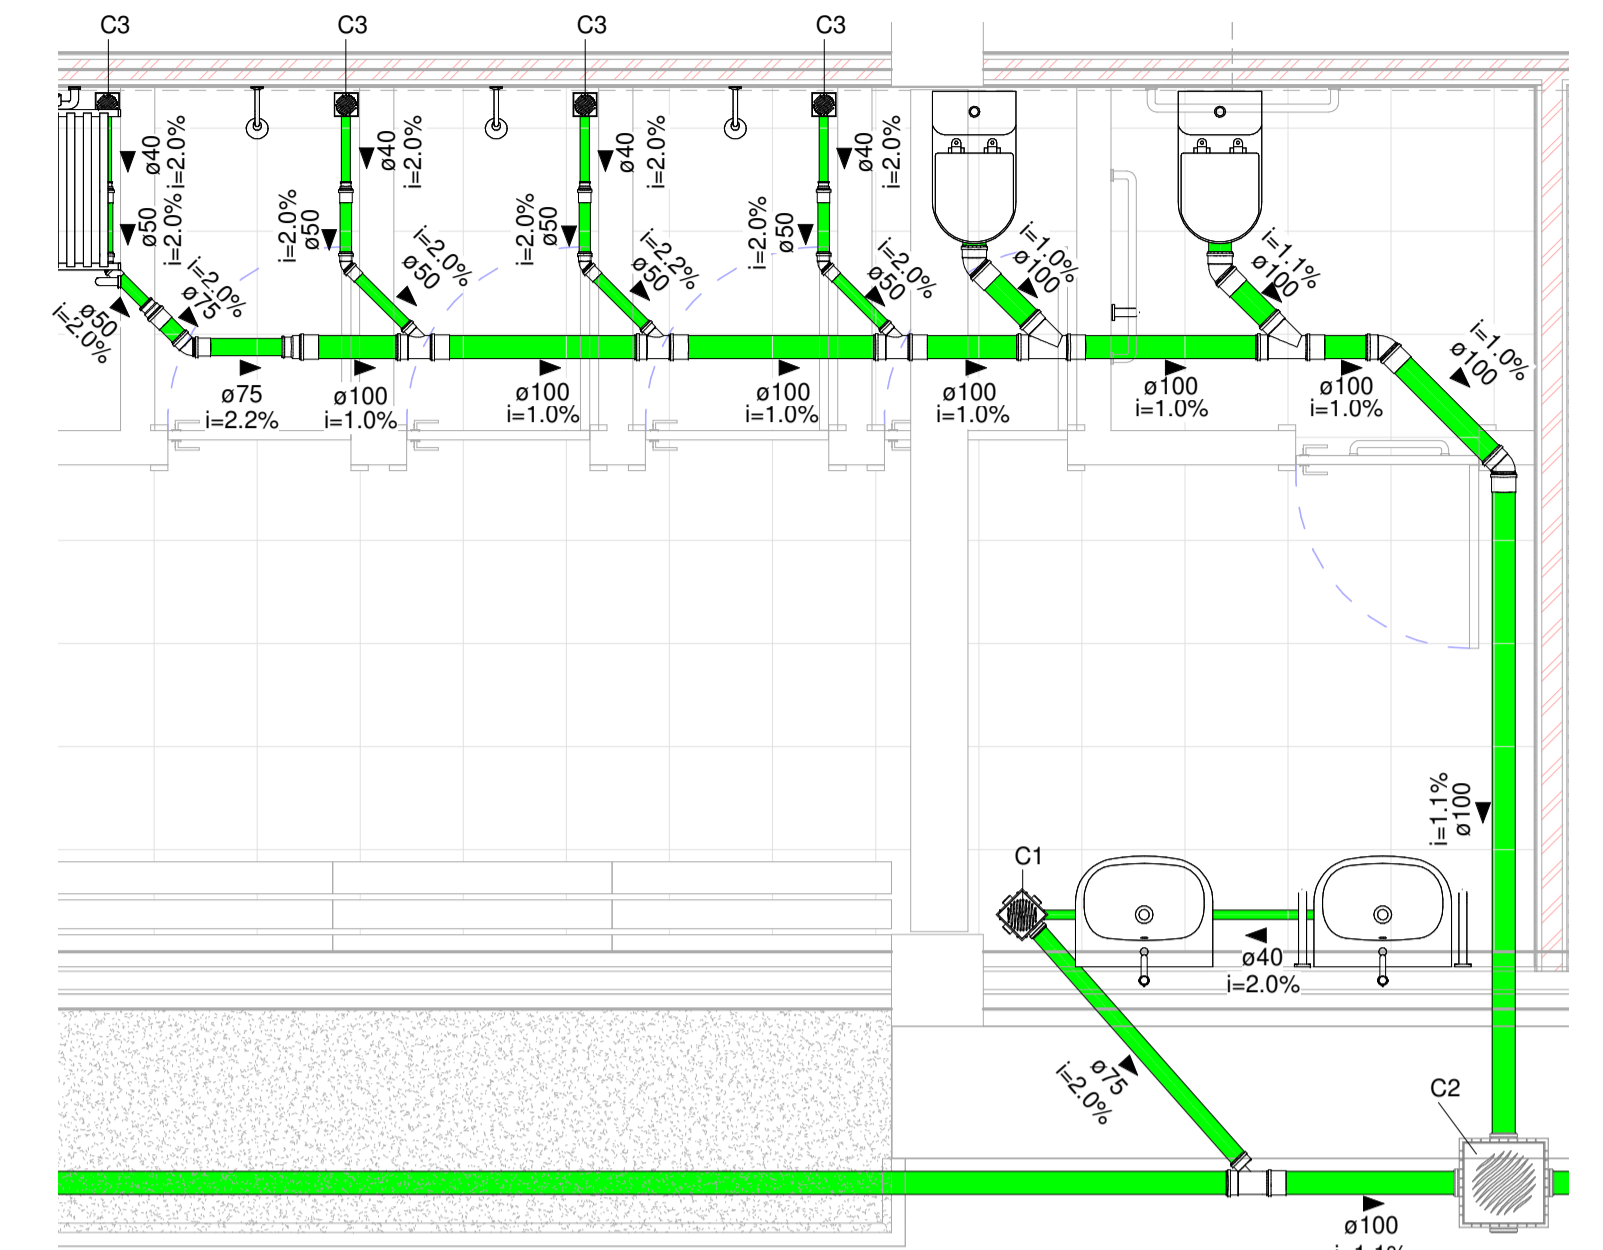


3 Esgoto - Vestiário 2
1:30

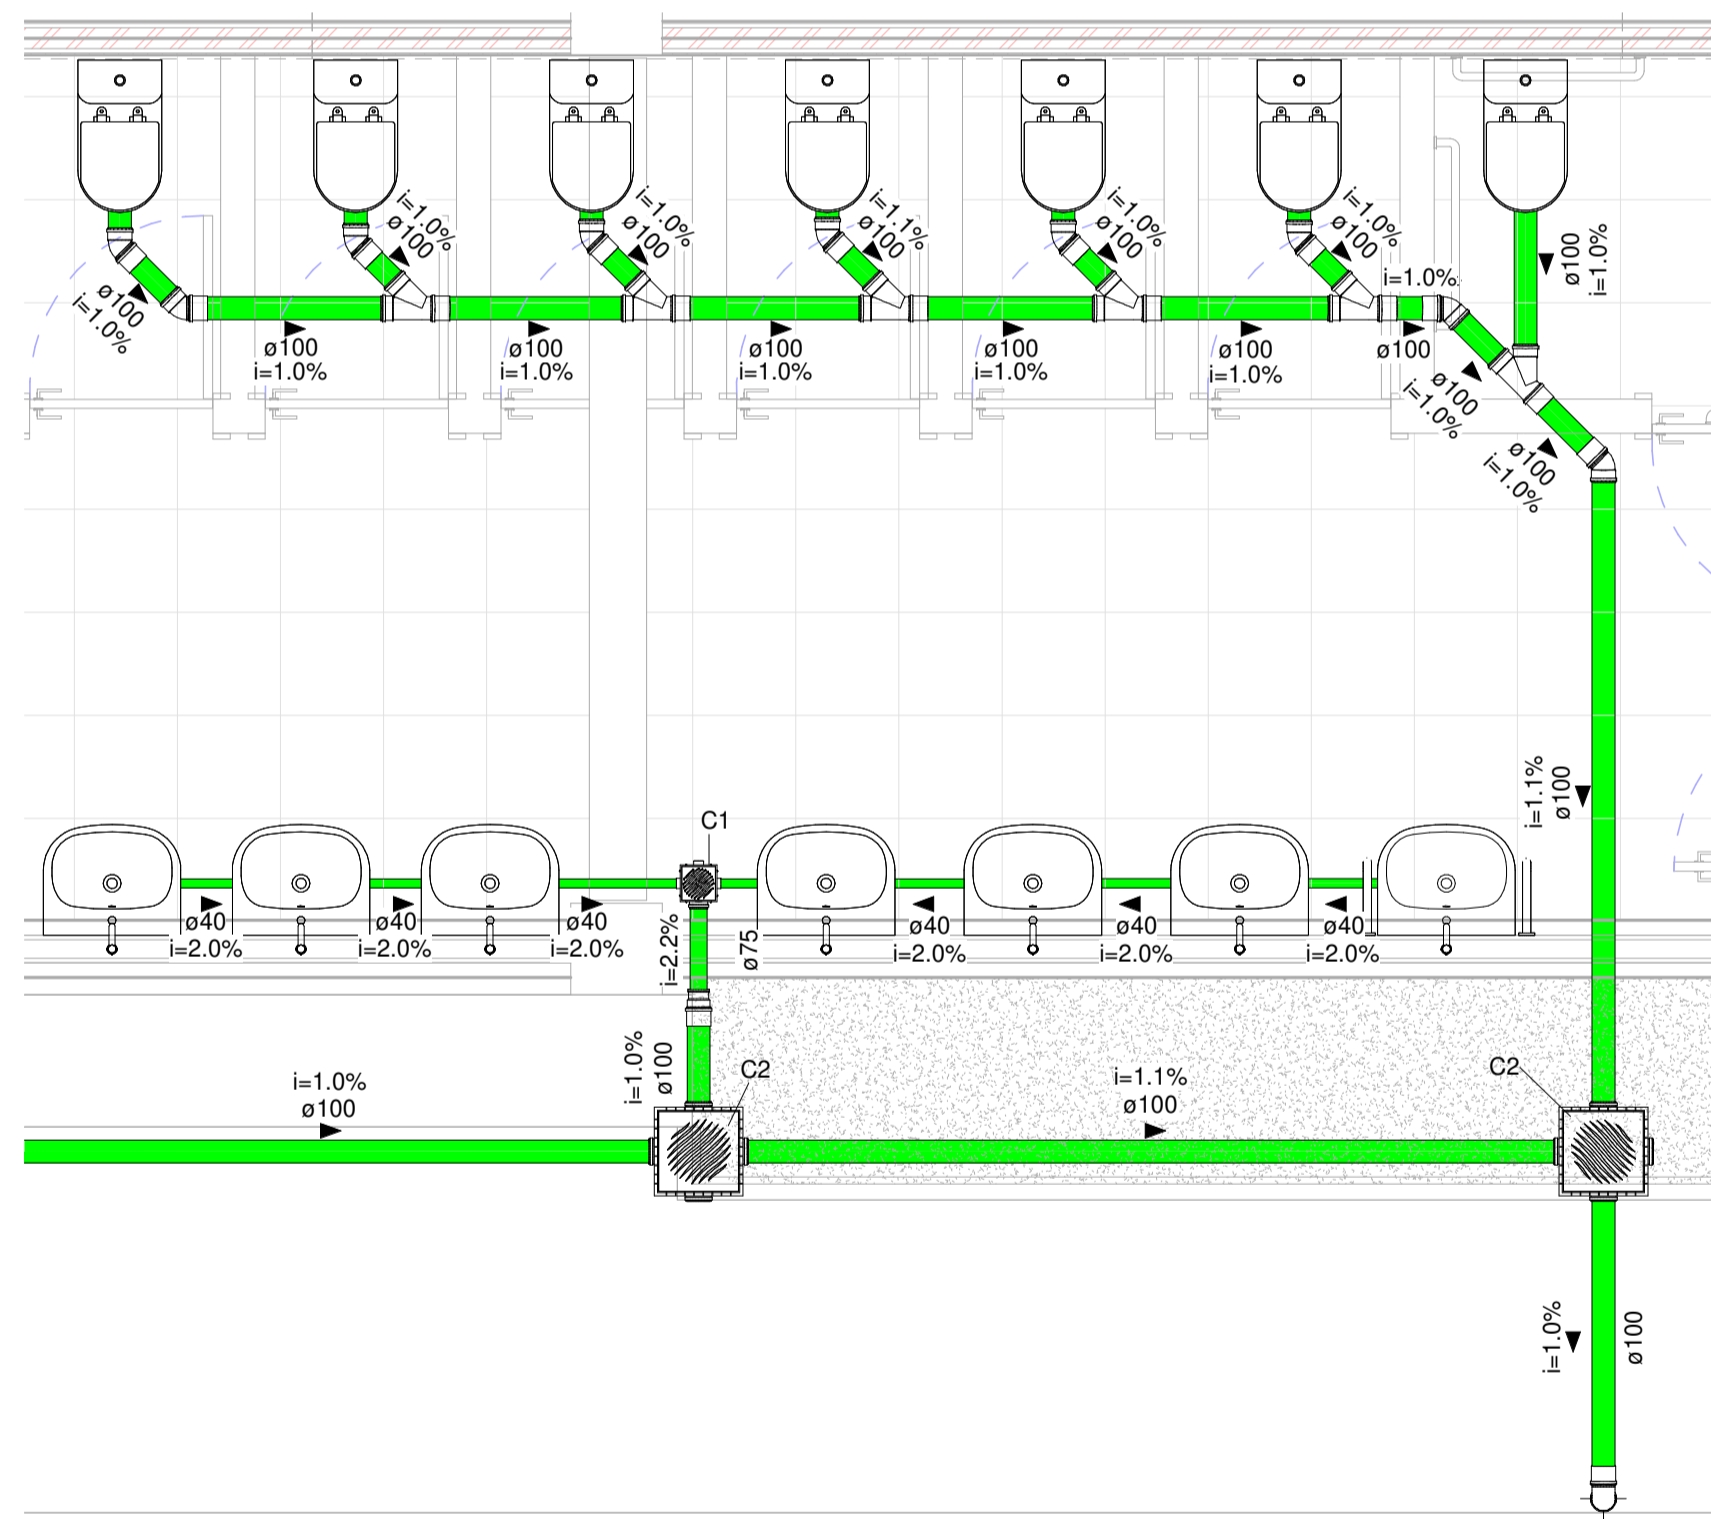

4 Esgoto - Banheiro 2
1:30

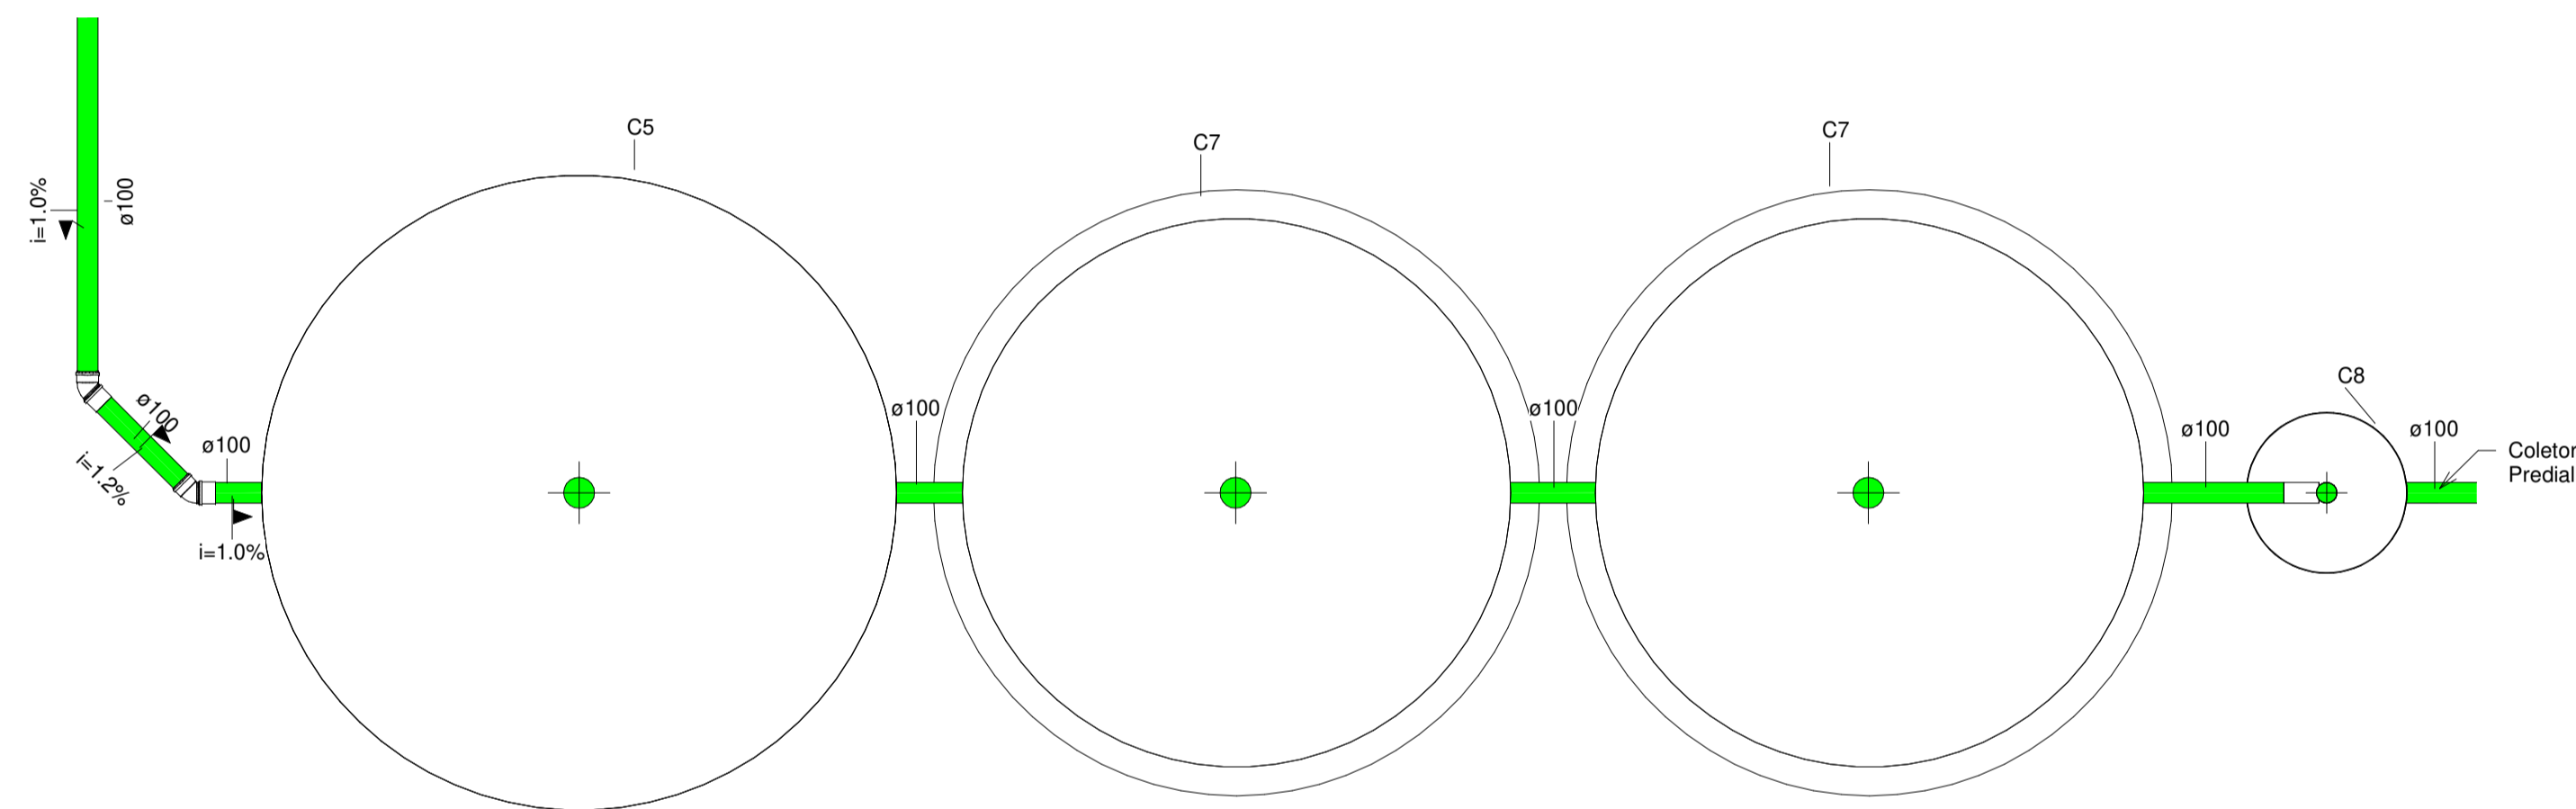

5 Esgoto - Tratamento Sistema 1
1:30

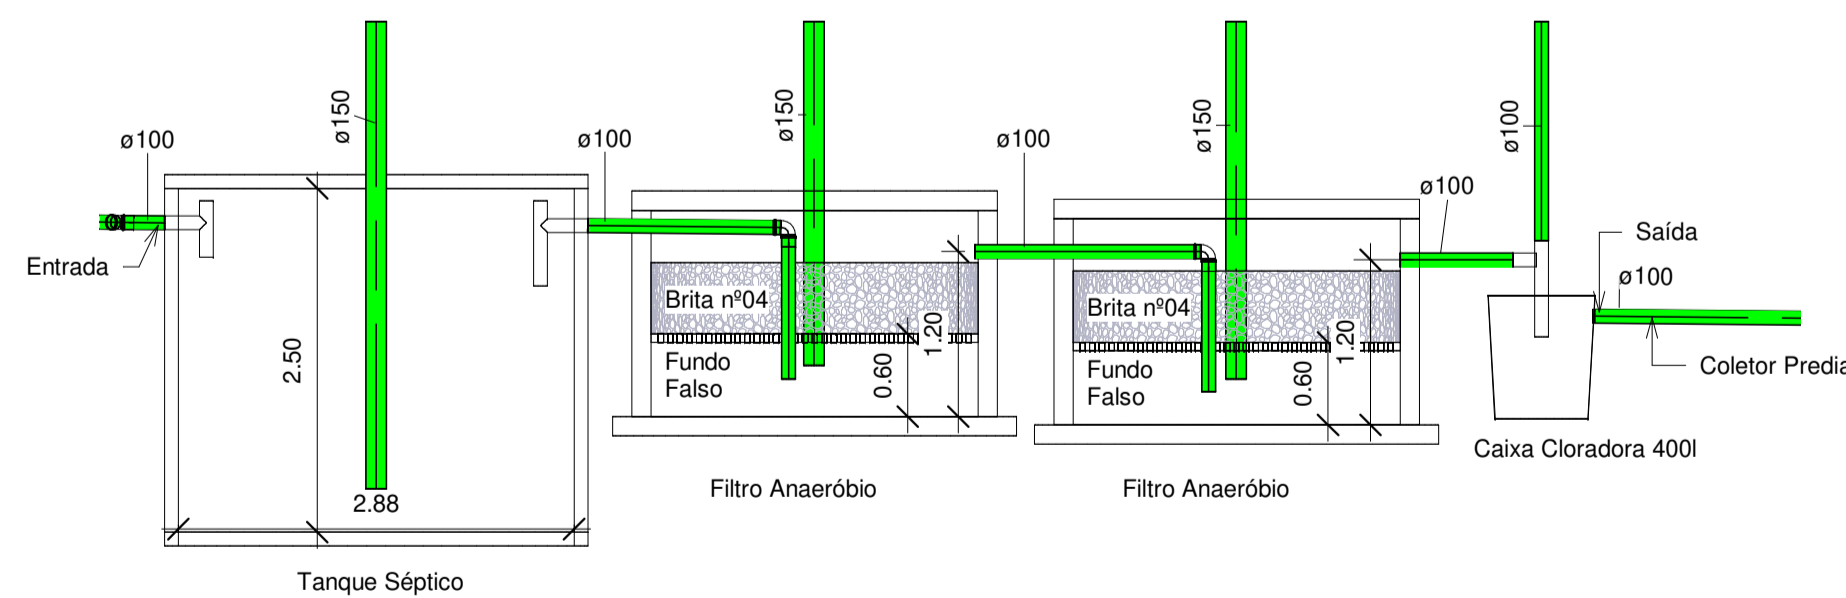

6 Corte - Tratamento Sistema
1:50

TABELA DE CAIXAS	
C1	Caixa Sifonada 150 x 185 x 75mm
C2	Caixa de Inspeção Pré-moldada 40x40cm
C3	Raio Sifonado 100 x 40mm
C4	Caixa de Gordura Circular Pré-fabricada 50L
C5	Tanque Séptico Circular, Pré-moldado, Diâmetro Interno = 2,88m; Altura = 2,50m
C6	Tanque Séptico Circular, Pré-moldado, Diâmetro Interno = 2,38m; Altura = 2,50m
C7	Filtro Anaeróbio Circular, Pré-moldado, Diâmetro Interno = 2,38m; Altura = 1,50m
C8	Caixa Cloradora em fibra 400L

PREFEITURA DO MUNICÍPIO DE SANTA CECÍLIA
ENGENHARIA E PROJETOS
R. JOÃO GOETTEN SOBRINHO - CENTRO SANTA CECÍLIA, SC
FONE: (49) 3244-2032

Título: Arena Poliesportiva		Projeto: Hidrosanitário	Data: 11/04/2022
Local da obra: Rua Guilherme Rauem nº308		Engº Resp. Execução:	Escala: Indicada
Engº Resp. Projeto: Rafael Roman Vanz Eng. Civil CREA/SC 159738-4		x x x	Desenhista: Rafael R. V. Construir (m²): 2390,13
Proprietário/Responsável: NOME: Alessandra Aparecida Garcia CNPJ: 85.997.237/0001-41			Terreno (m²): 2595,65 Folha: 03/08