




1 Esgoto - Banheiro 3
1 : 20

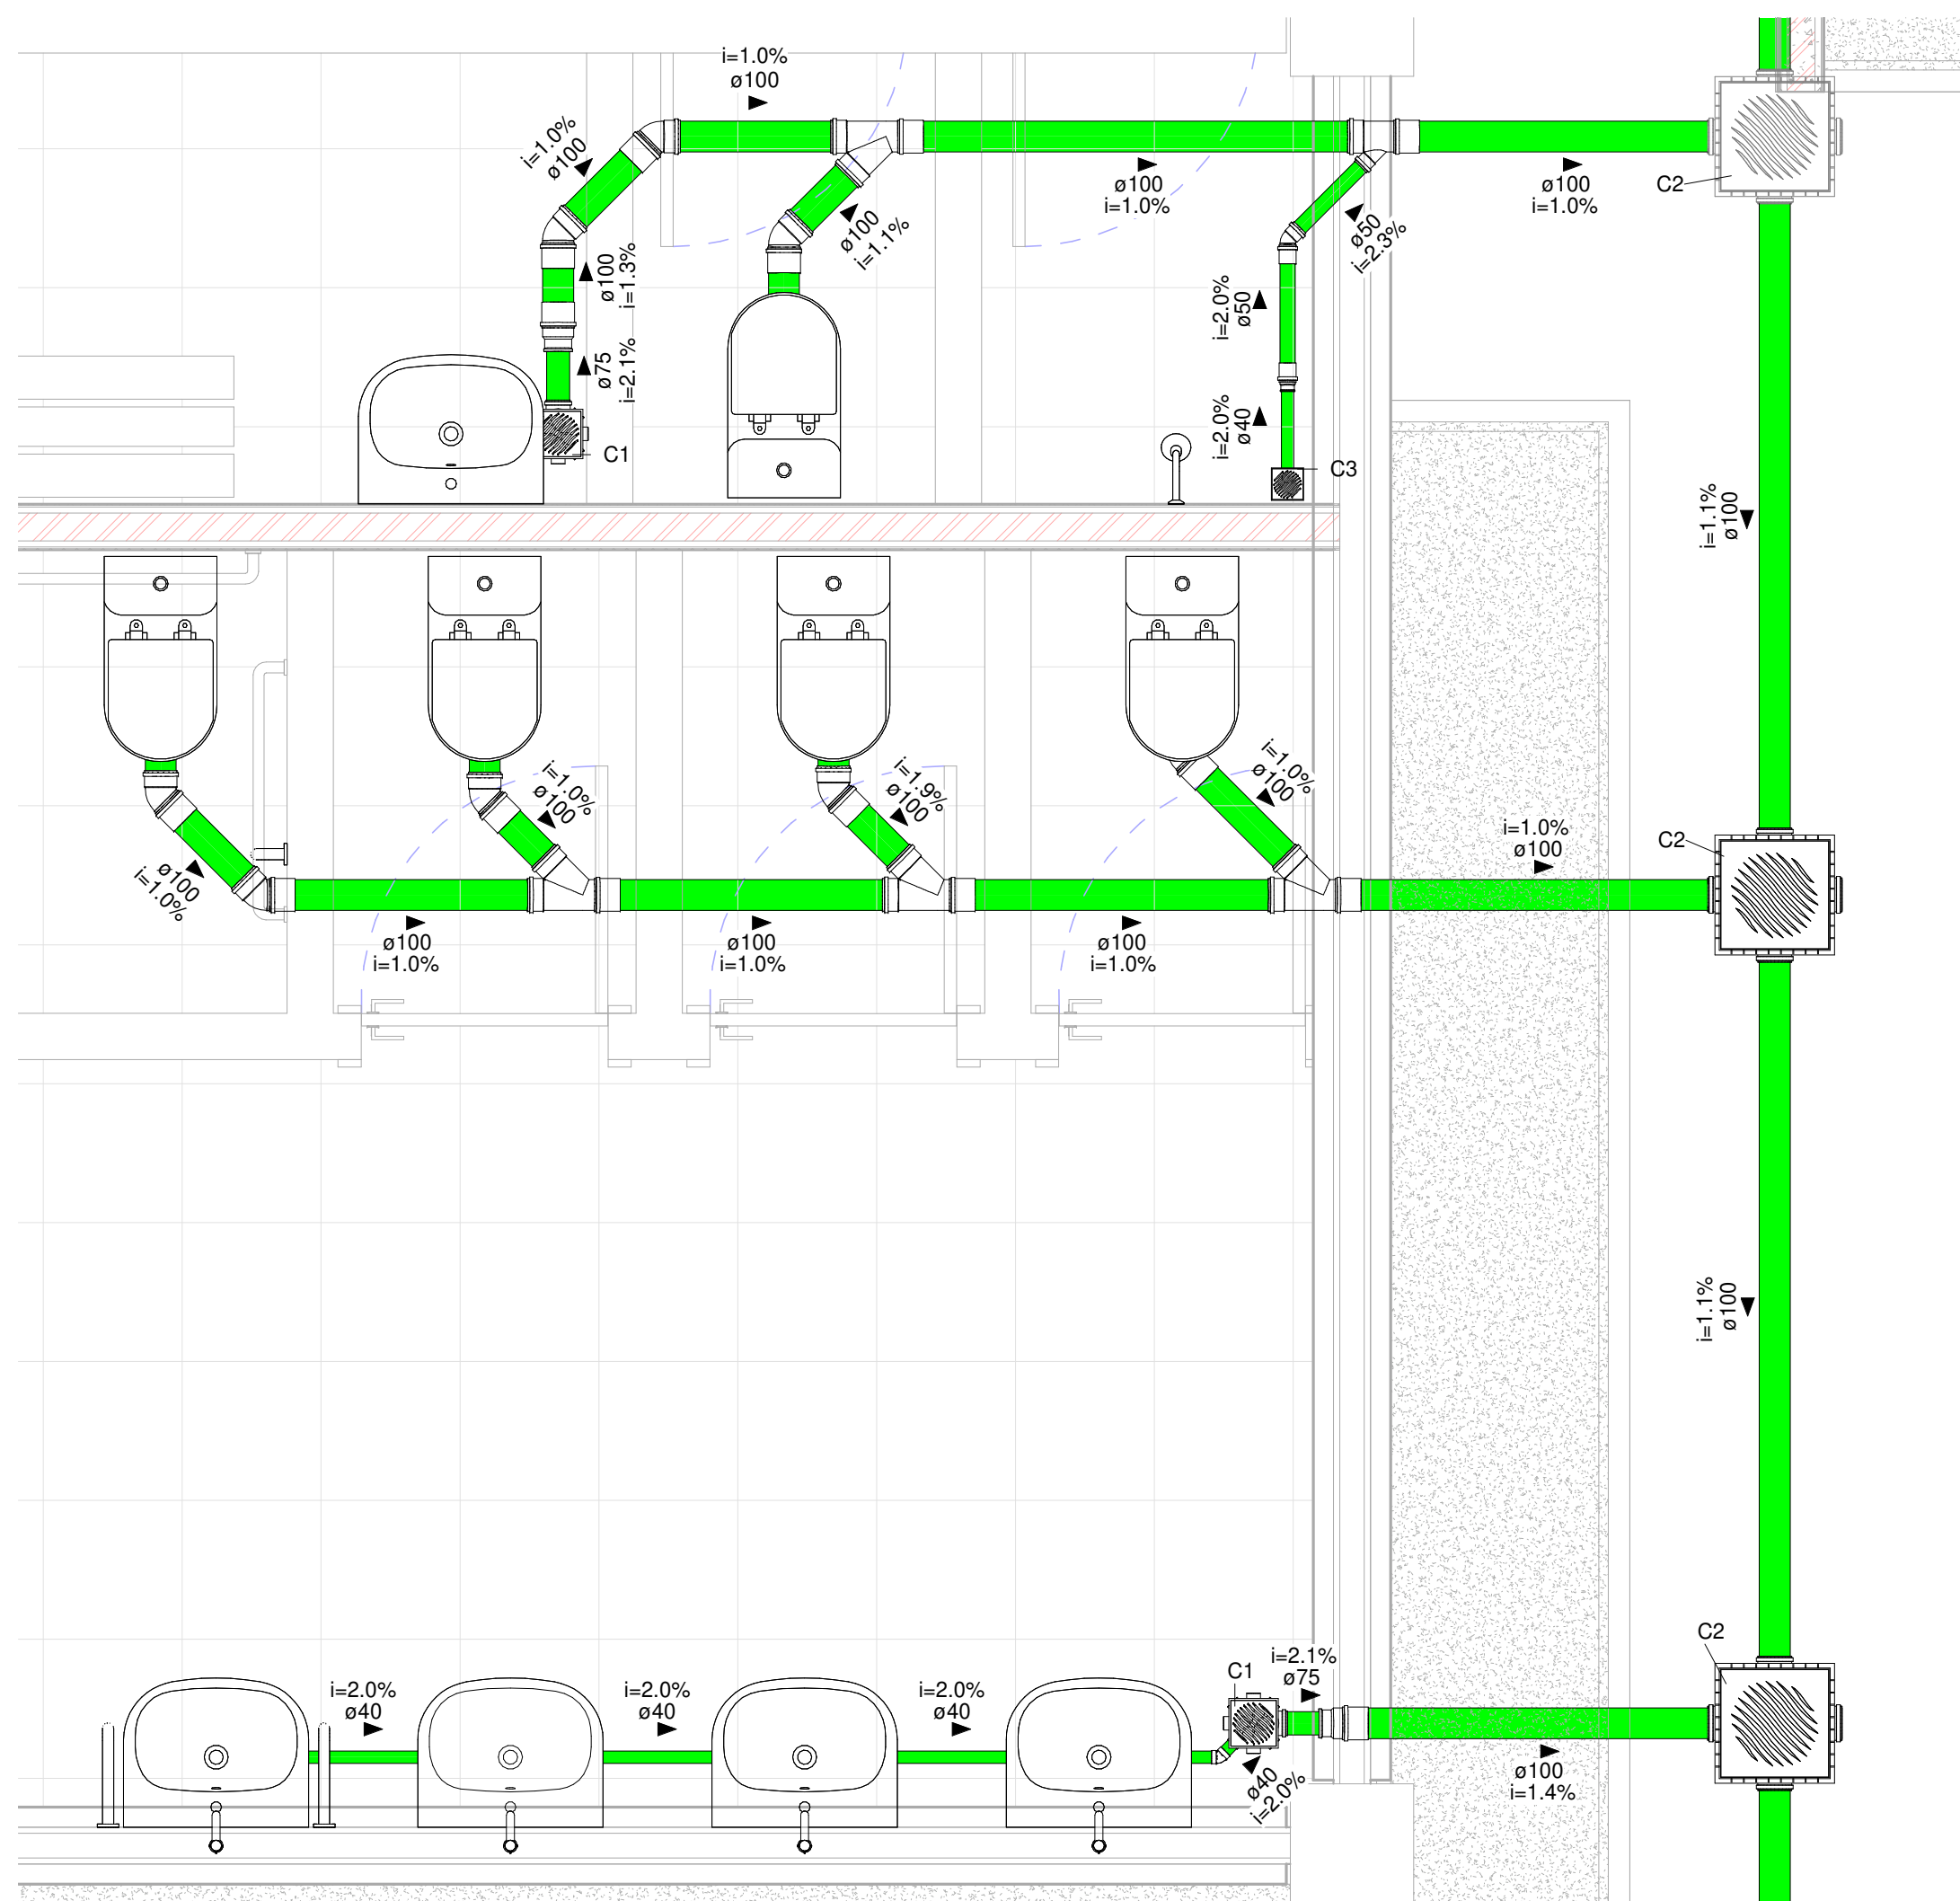


4 Esgoto - Vestiário e Banheiro
1 : 20

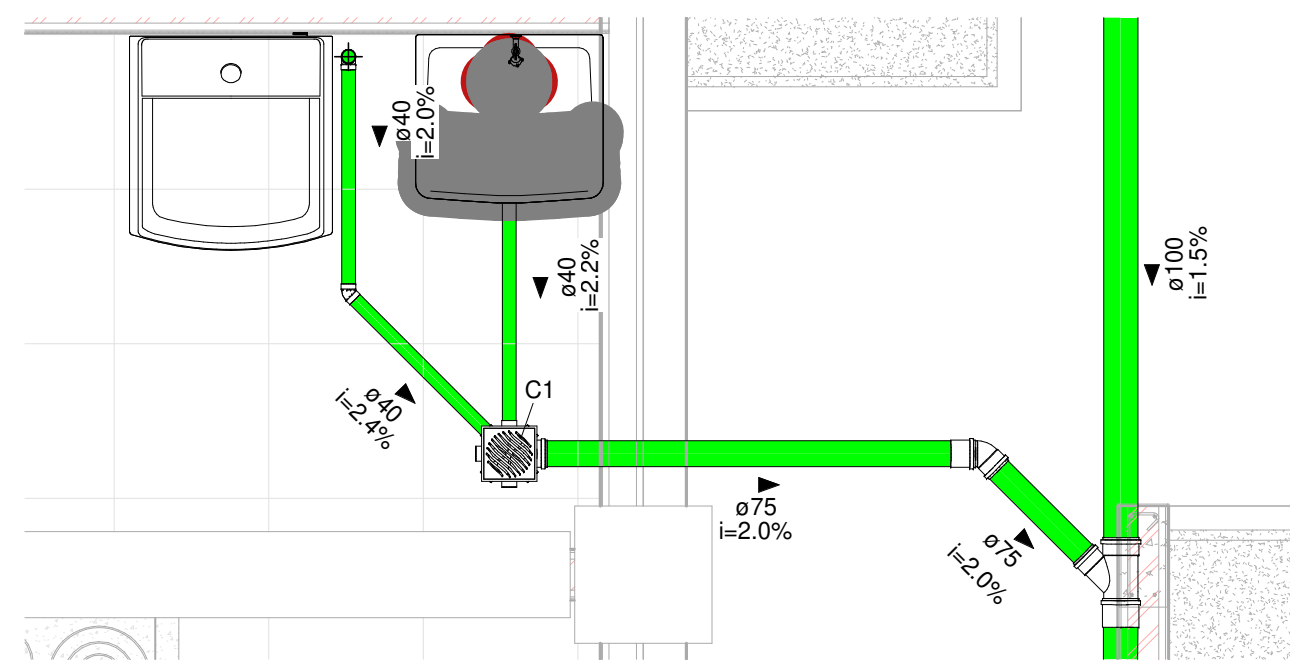


2 Esgoto - Lavanderia
1 : 20

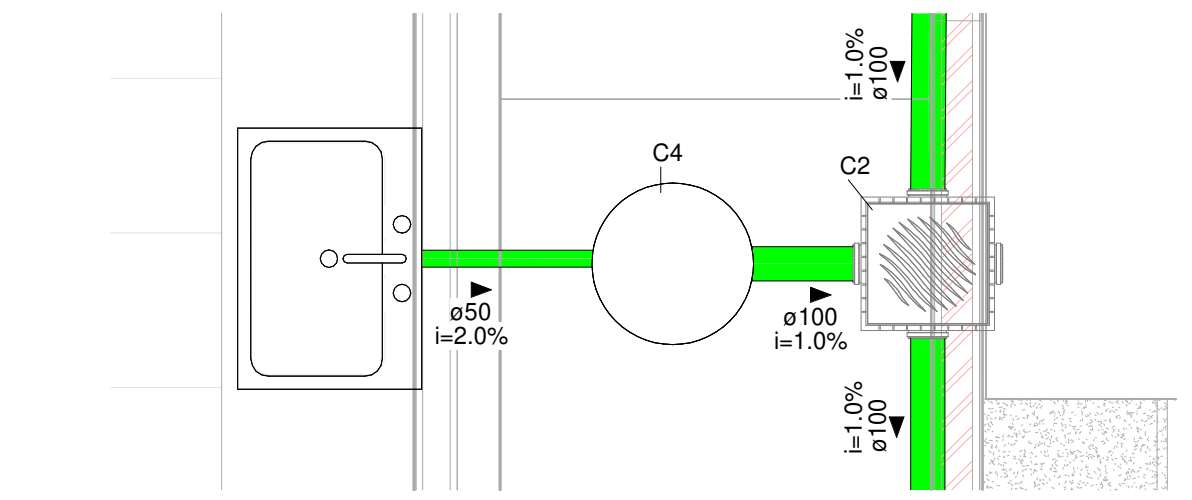

3 Esgoto - Cozinha
1 : 20

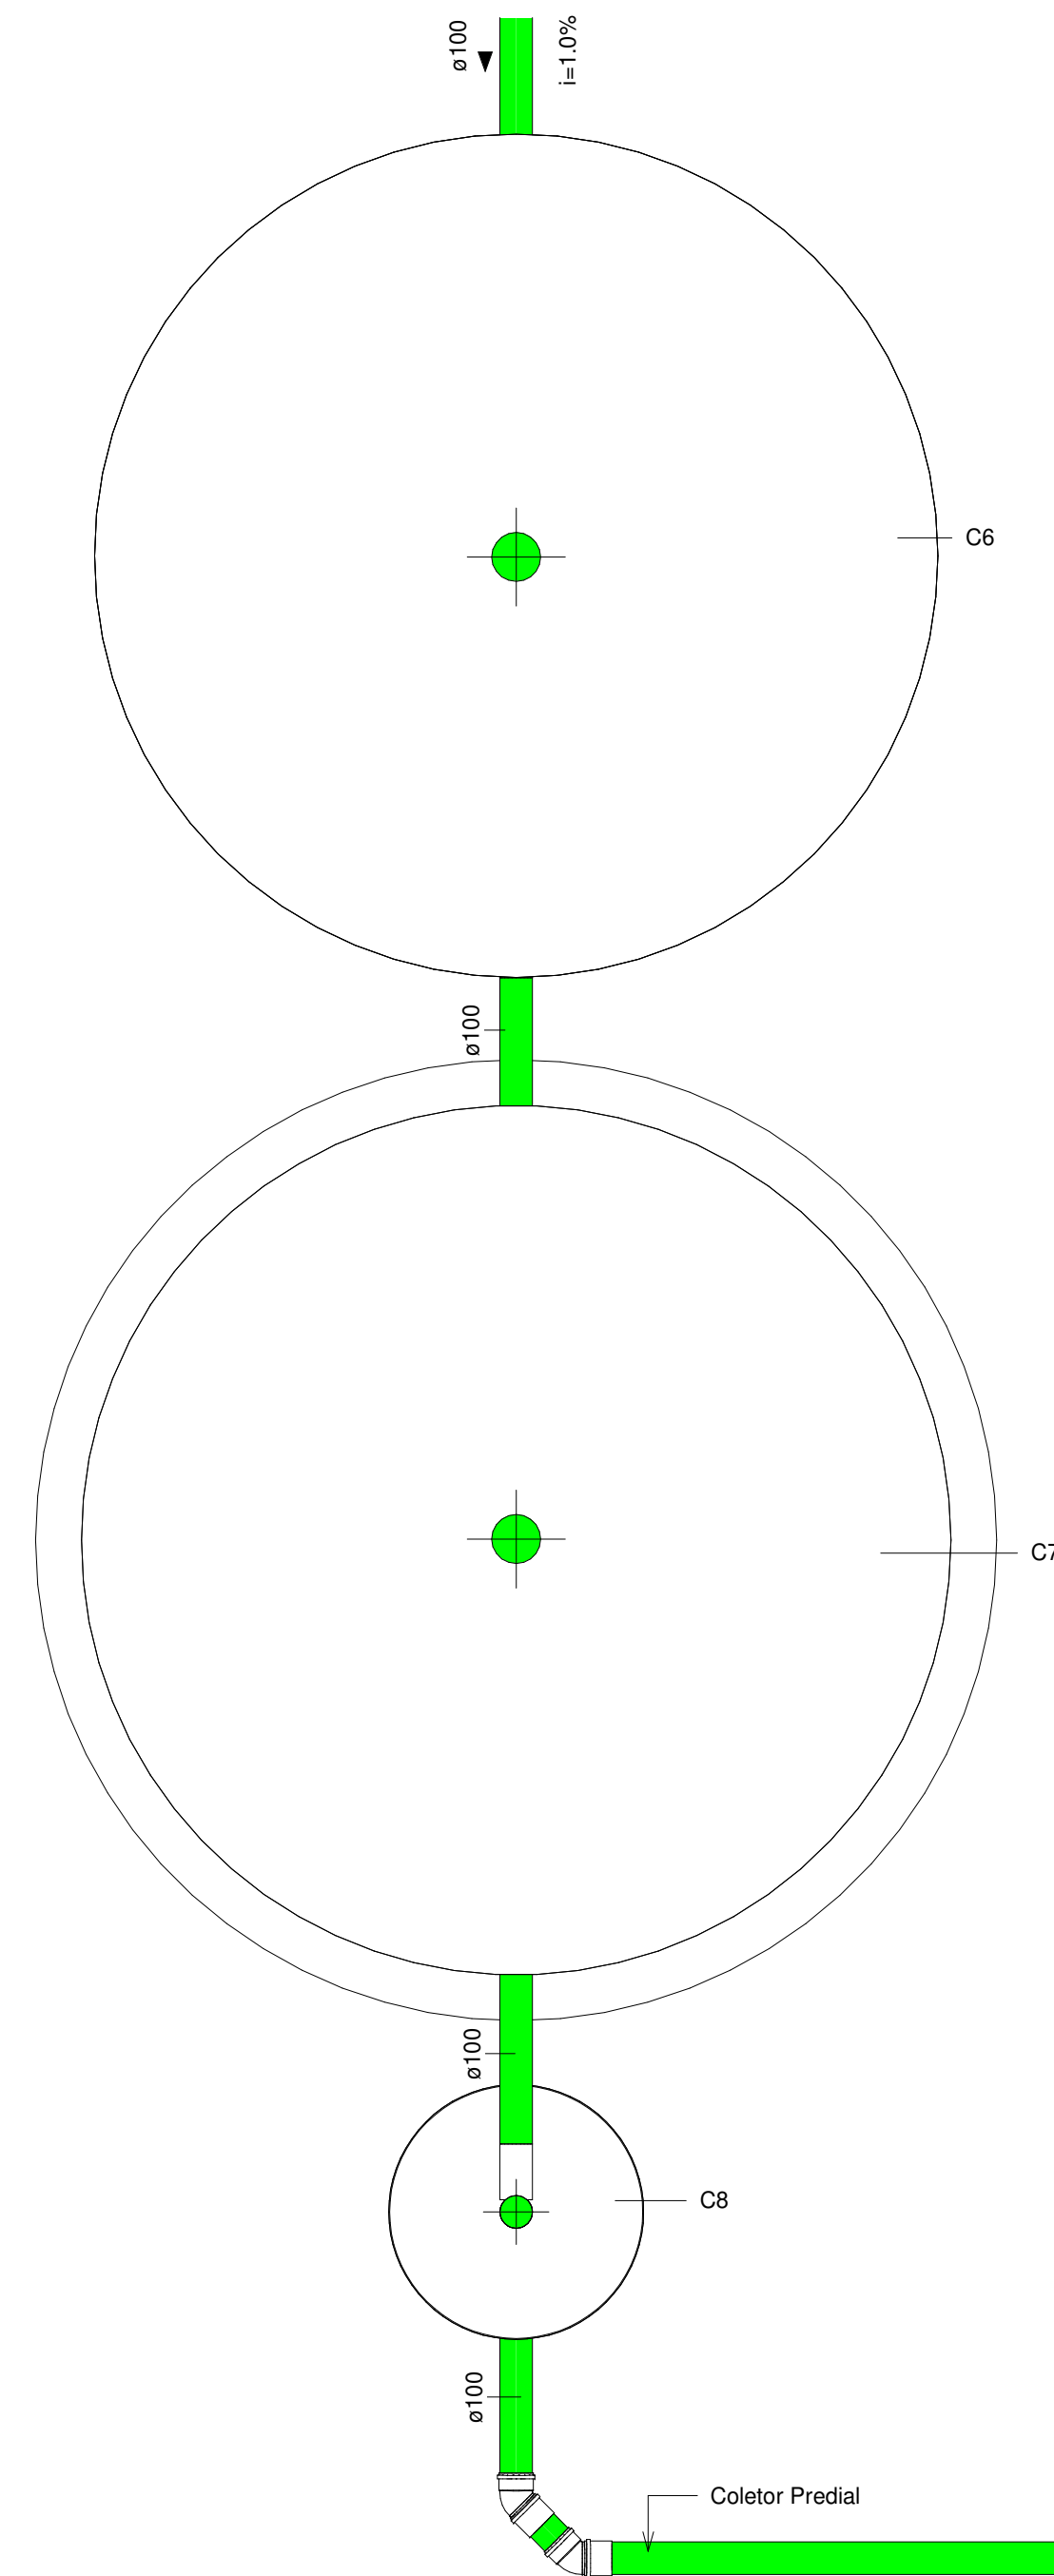

5 Esgoto - Tratamento Sistema 2
1 : 20

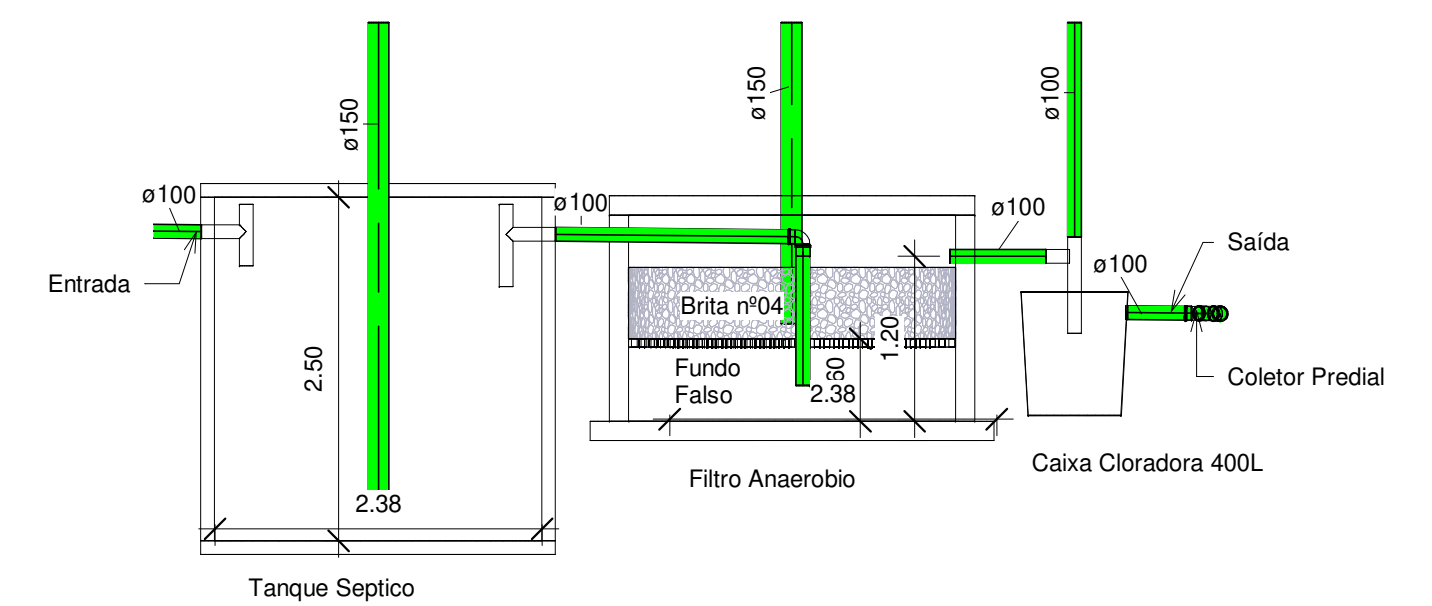

6 Corte - Tratamento Sistema
2 / 1 : 50

TABELA DE CAIXAS	
C1	Caixa Sifonada 150 x 185 x 75mm
C2	Caixa de Inspeção Pré-moldada 40x40cm
C3	Ralo Sifonado 100 x 40mm
C4	Caixa de Gordura Circular Pré-fabricada 50L
C5	Tanque Séptico Circular, Pré-moldado, Diâmetro Interno = 2,88m; Altura = 2,50m
C6	Tanque Séptico Circular, Pré-moldado, Diâmetro Interno = 2,38m; Altura = 2,50m
C7	Filtro Anaeróbio Circular, Pré-moldado, Diâmetro Interno = 2,38m; Altura = 1,50m
C8	Caixa Cloradora em fibra 400L



PREFEITURA DO MUNICÍPIO DE SANTA CECÍLIA
ENGENHARIA E PROJETOS
 R. JOÃO GOETTEN SOBRINHO - CENTRO SANTA CECÍLIA, SC
 FONE: (49) 3244-2032

Título: Arena Poliesportiva	Projeto: Hidrosanitário	Data: 11/04/2022
Local da obra: Rua Guilherme Rauem nº308	Engº Resp. Projeto: Rafael Roman Vanz Eng. Civil CREA/SC 159738-4	Engº Resp. Execução: x x x
Proprietário/Responsável: NOME: Alessandra Aparecida Garcia CNPJ: 85.997.237/0001-41	Escala: Indicada	Desenhista: Rafael R. V. Construir (m²): 2390,13 Terreno (m²): 2595,65 Folha: 04/08