



1 Água Fria - Lavanderia e Sanitário
1 : 25

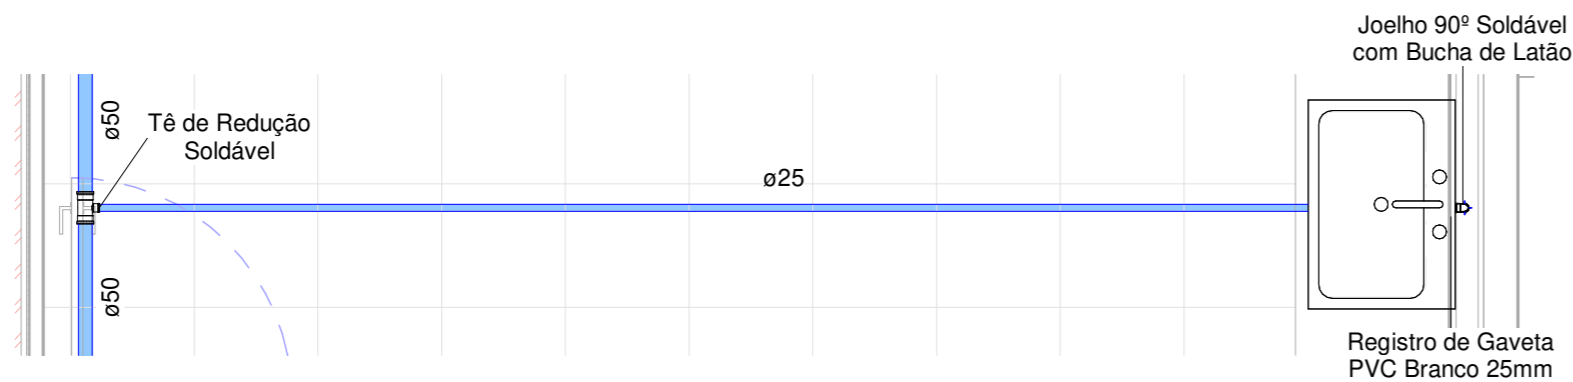

2 Água Fria - Cozinha
1 : 25

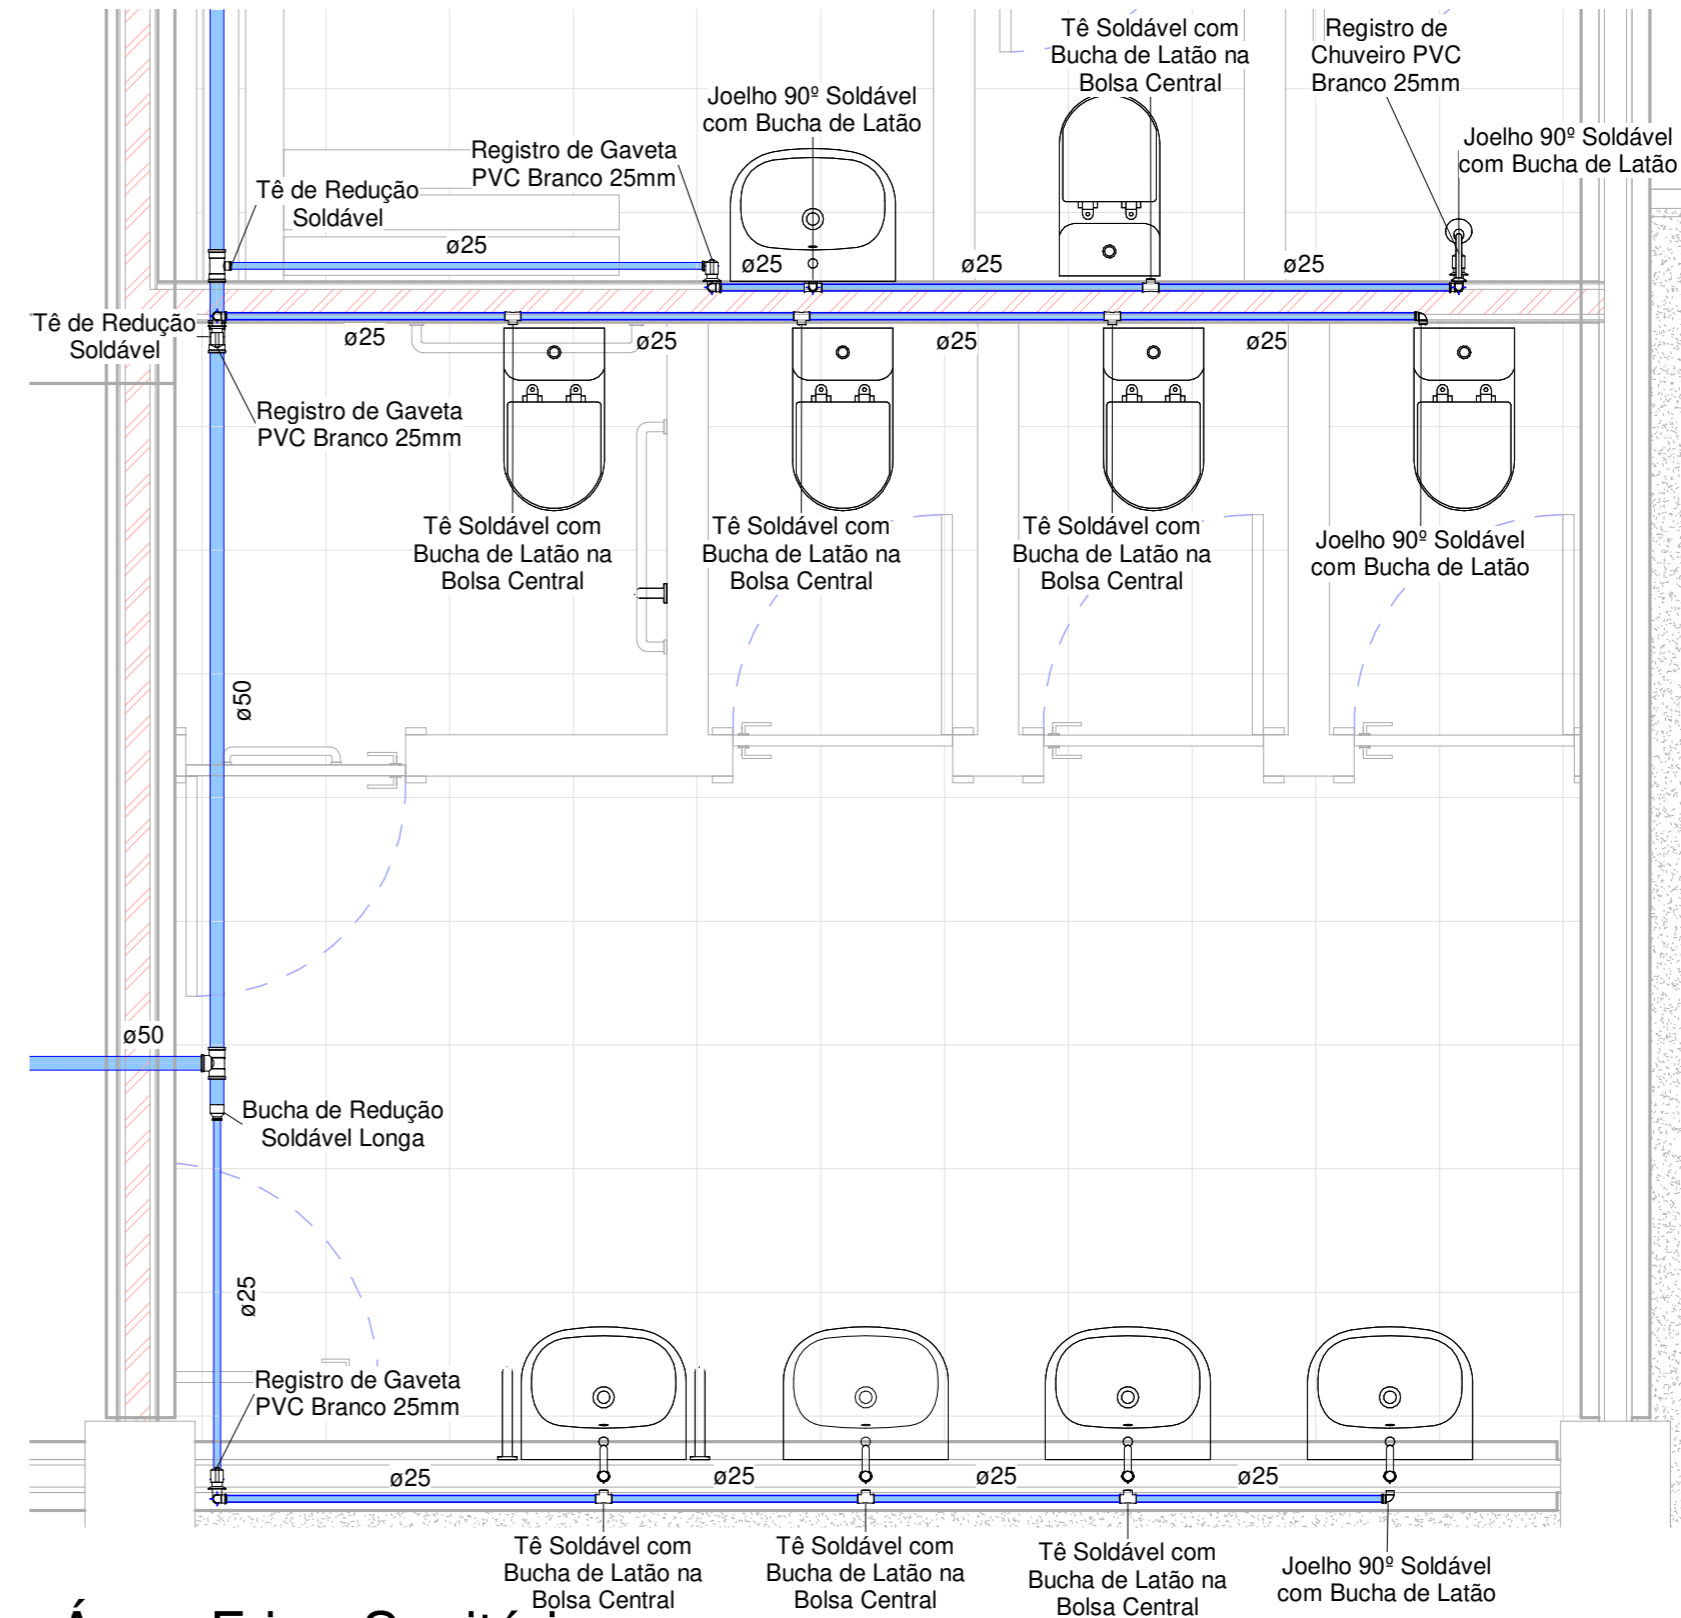

3 Água Fria - Sanitário e Vestiário
1 : 25



PREFEITURA DO MUNICÍPIO DE
SANTA CECÍLIA
ENGENHARIA E PROJETOS

R. JOÃO GOETTEN SOBRINHO - CENTRO SANTA CECÍLIA, SC
FONE: (49) 3244-2032

Título: Arena Poliesportiva		Projeto: Hidrosanitário	
Local da obra: Rua Guilherme Rauem nº308		Data: 11/04/2022	
Engº Resp. Projeto: Rafael Roman Vanz Eng. Civil CREA/SC 159738-4	Engº Resp. Execução: x x x	Escala: Indicada	
Proprietário/Responsável: NOME: Alessandra Aparecida Garcia CNPJ: 85.997.237/0001-41		Desenhista: Rafael R. V.	
		Construir (m²): 2390,13	
		Terreno (m²): 2595,65	
		Folha: 07/08	