



**COBERTURA**  
Escala: 1/75  
A: 491,25 m2

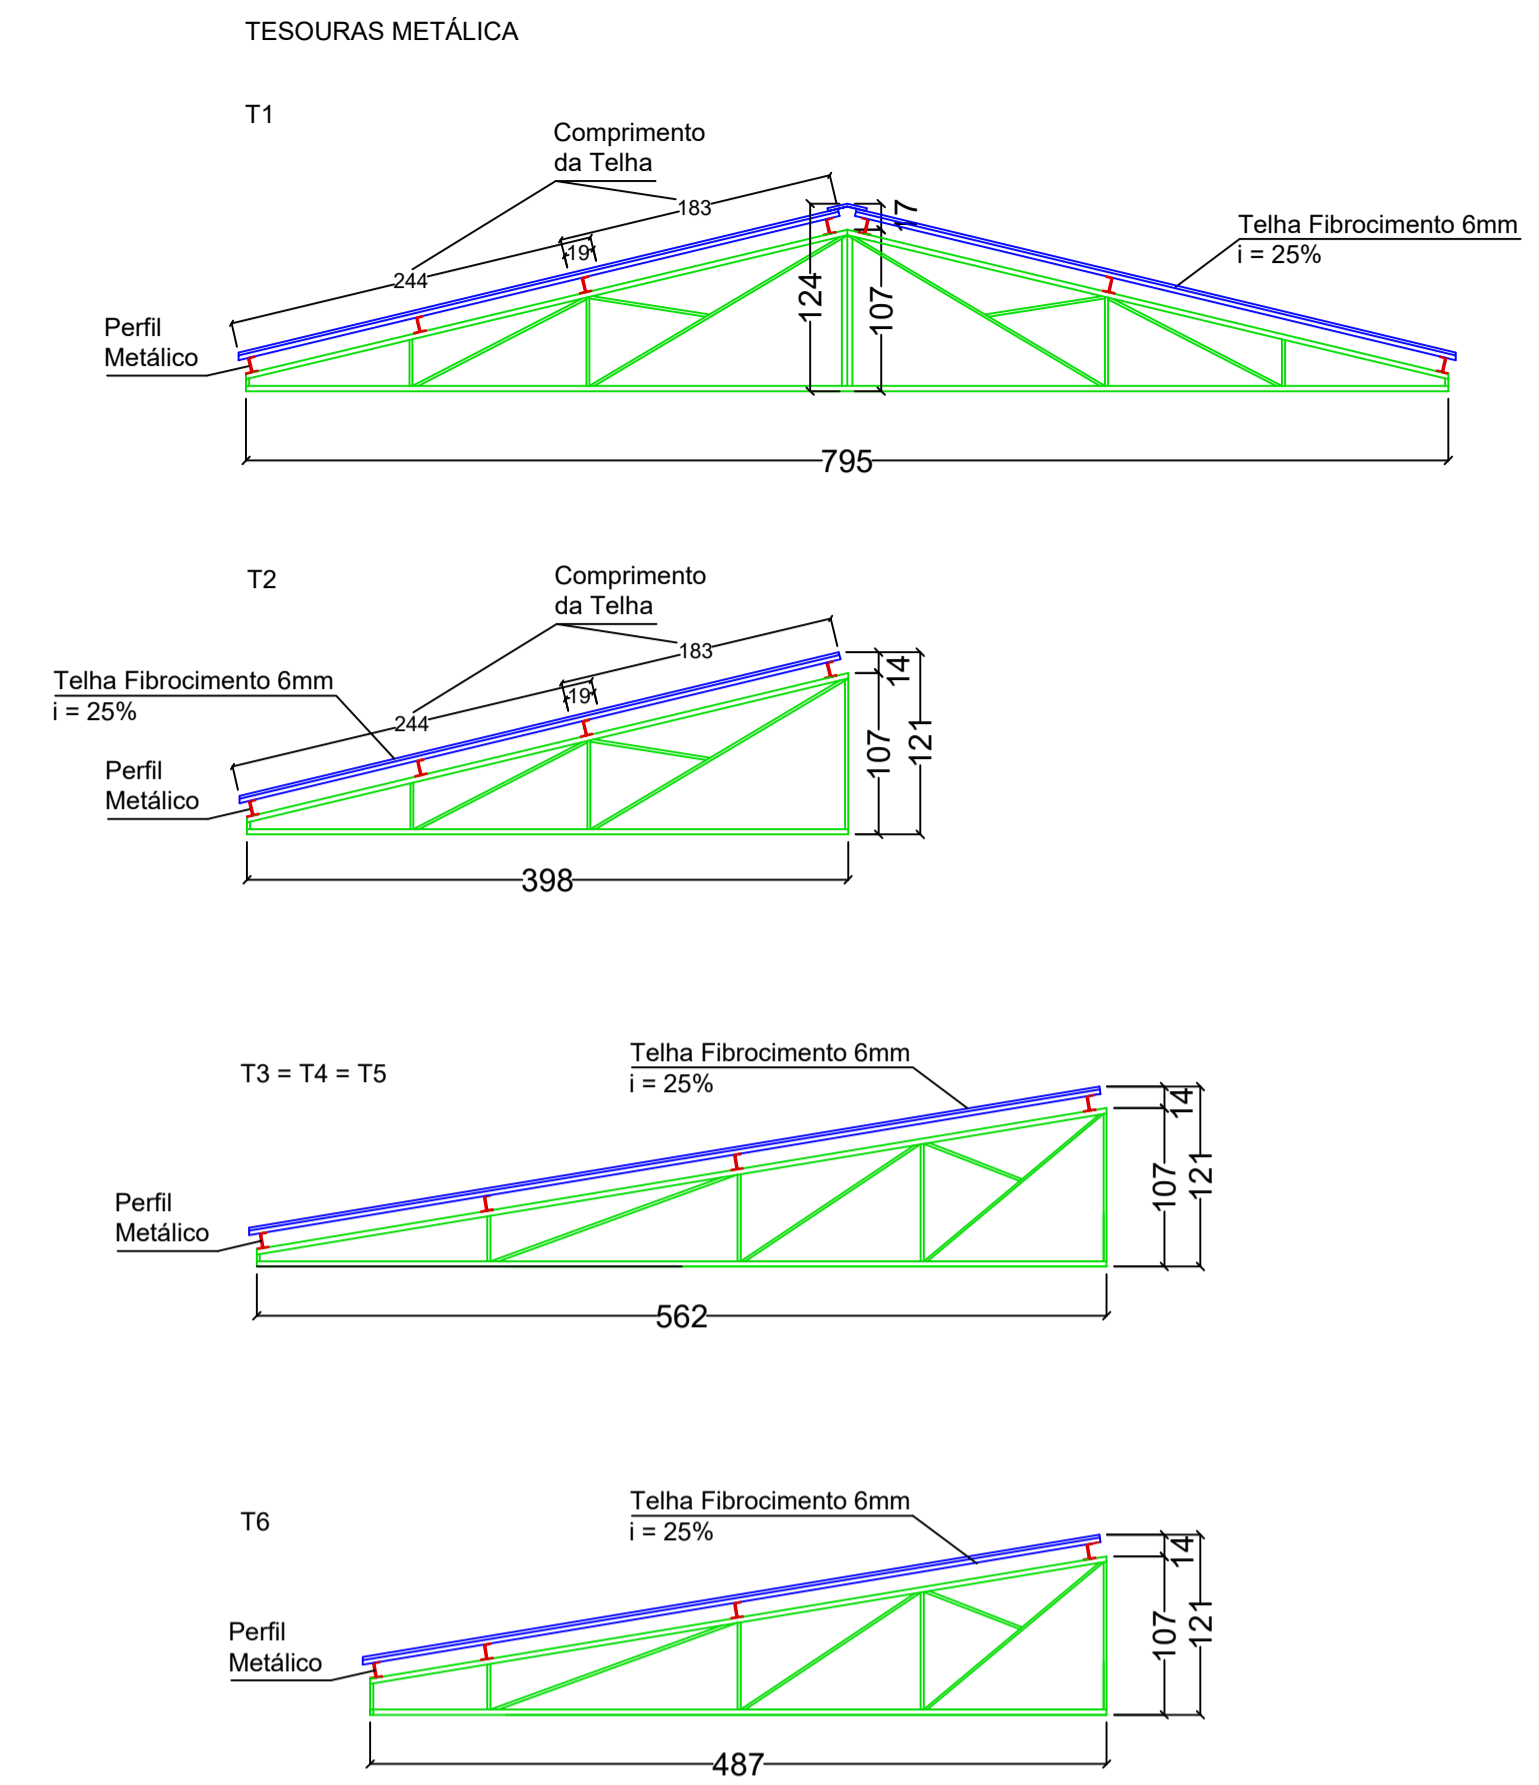


**DETALHE TESOURA METÁLICA**  
Escala: 1/50

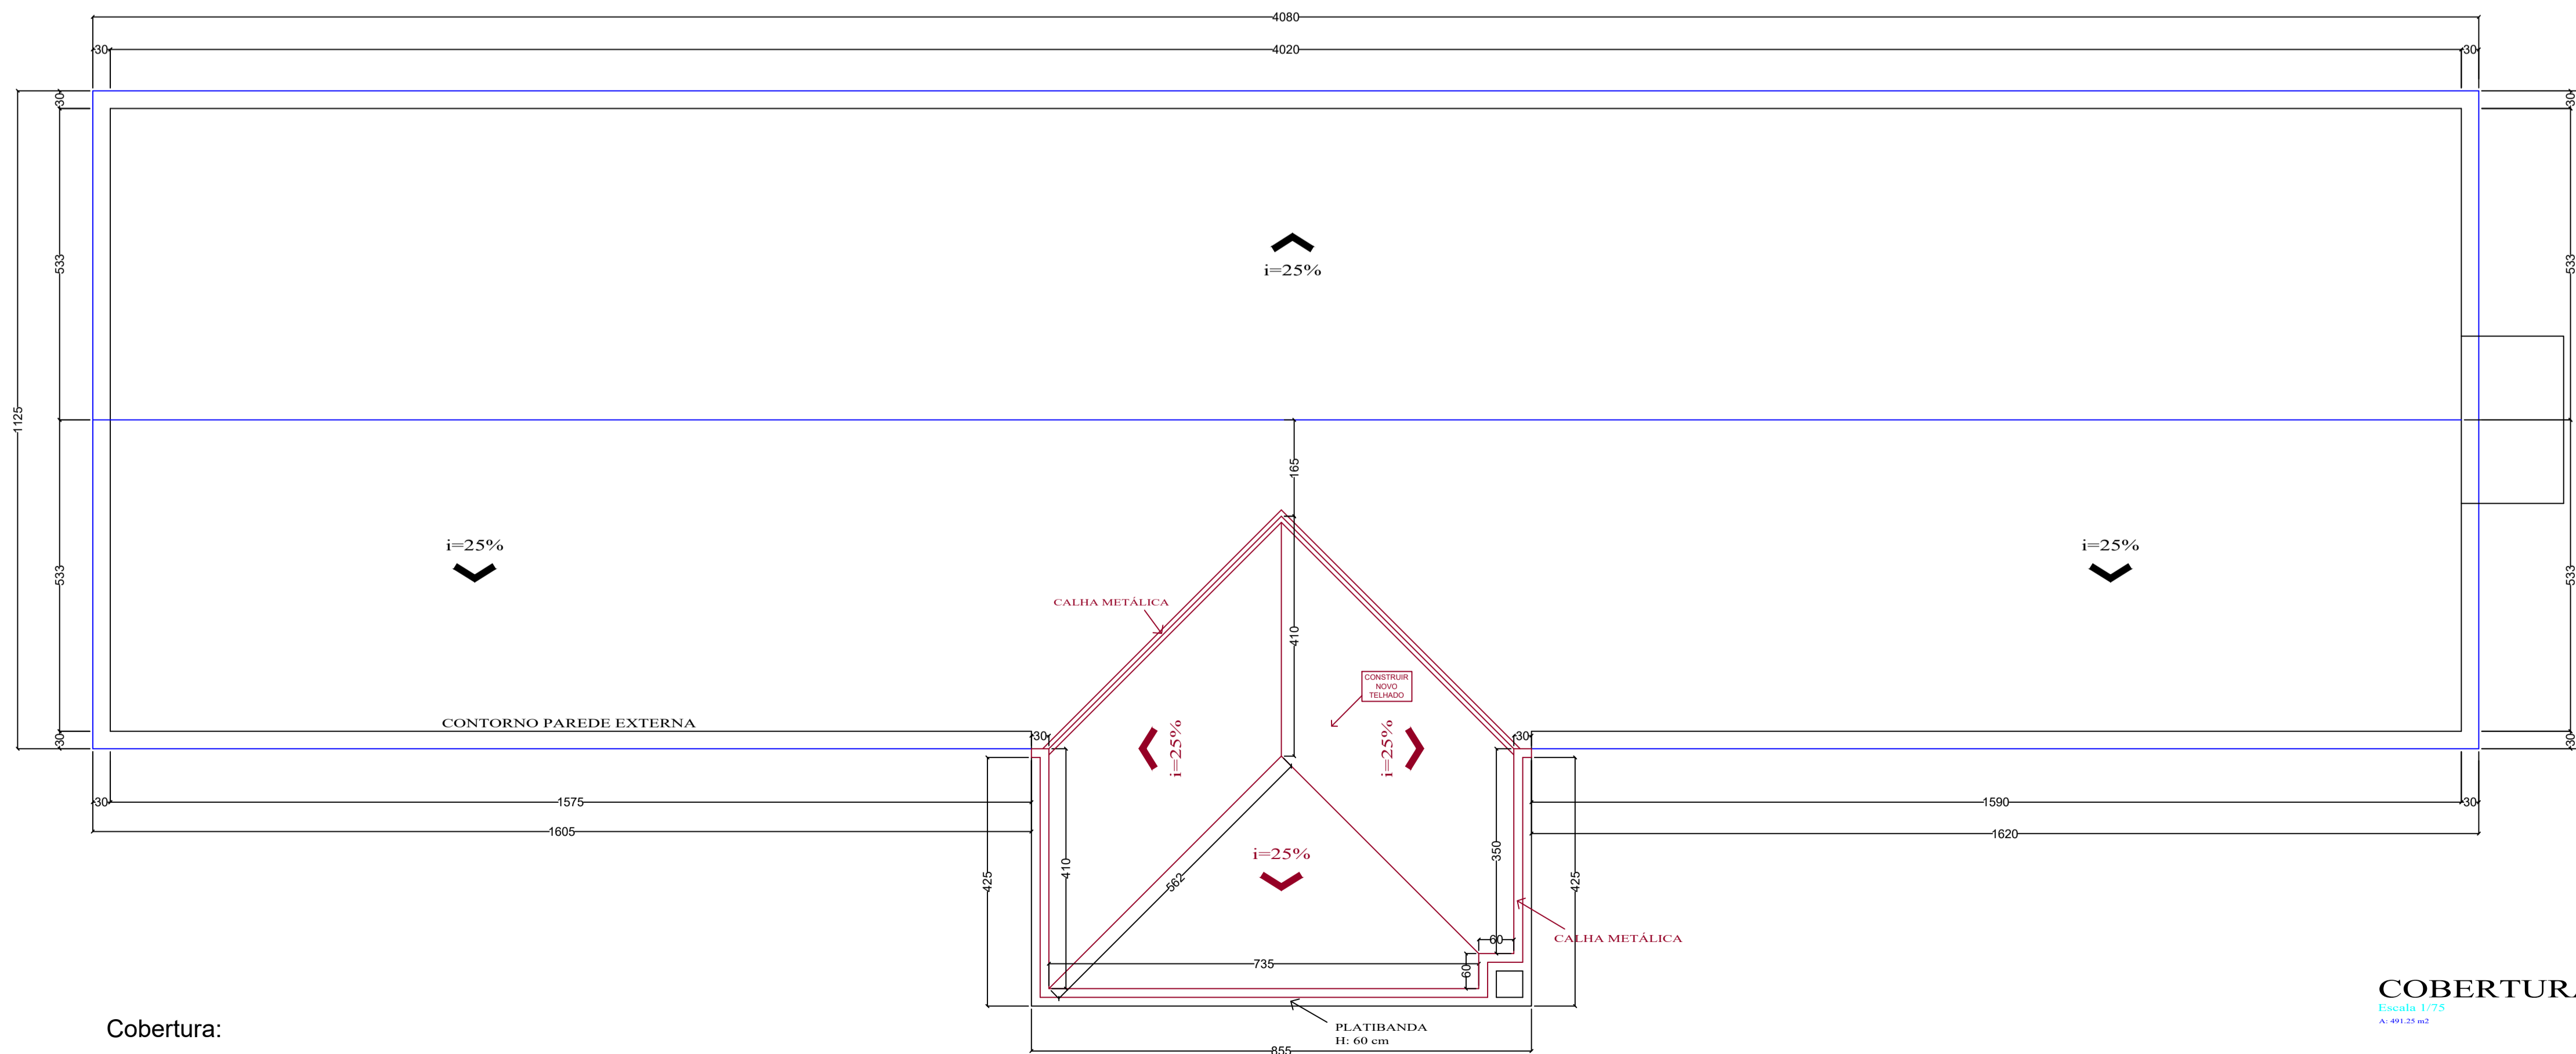

**COBERTURA**  
Escala: 1/75  
A: 491,25 m2

Cobertura:

- █ Existente
- █ Nova

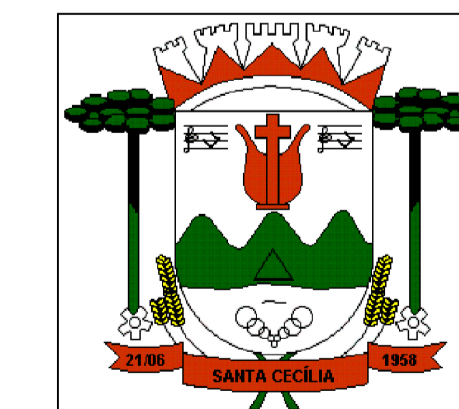

**PREFEITURA DO MUNICÍPIO  
SANTA CECÍLIA  
ENGENHARIA E PROJETOS**  
R. JOÃO GOETTEN SOBRINHO - CENTRO SANTA CECÍLIA, SC  
FONE: (49) 3244-2032

|  |  |   |
|--|--|---|
| Título:<br>CAPS – Centro de Atenção Psicossocial   | Projeto:<br>Arquitetônico  | Data:<br>26/04/2022                                 |
| Local da obra:<br>Rua Cabo João Maria Teixeira Palhano                                     | Engº Resp. Projeto:<br>Luciano Rosa dos Santos<br>Engenheiro Civil<br>CREA/SC 156118-9 | Engº Resp. Execução:<br>Engenheiro Civil<br>CREA/SC |
| Proprietário/Responsável:<br>NOME: Alessandra Aparecida Garcia<br>CNPJ: 85.997.237/0001-41 | Construir:<br>459,52 m <sup>2</sup>  | Terreno:<br>1665,00 m <sup>2</sup>                  |
|  |  | Folha:<br>03/03                                     |