
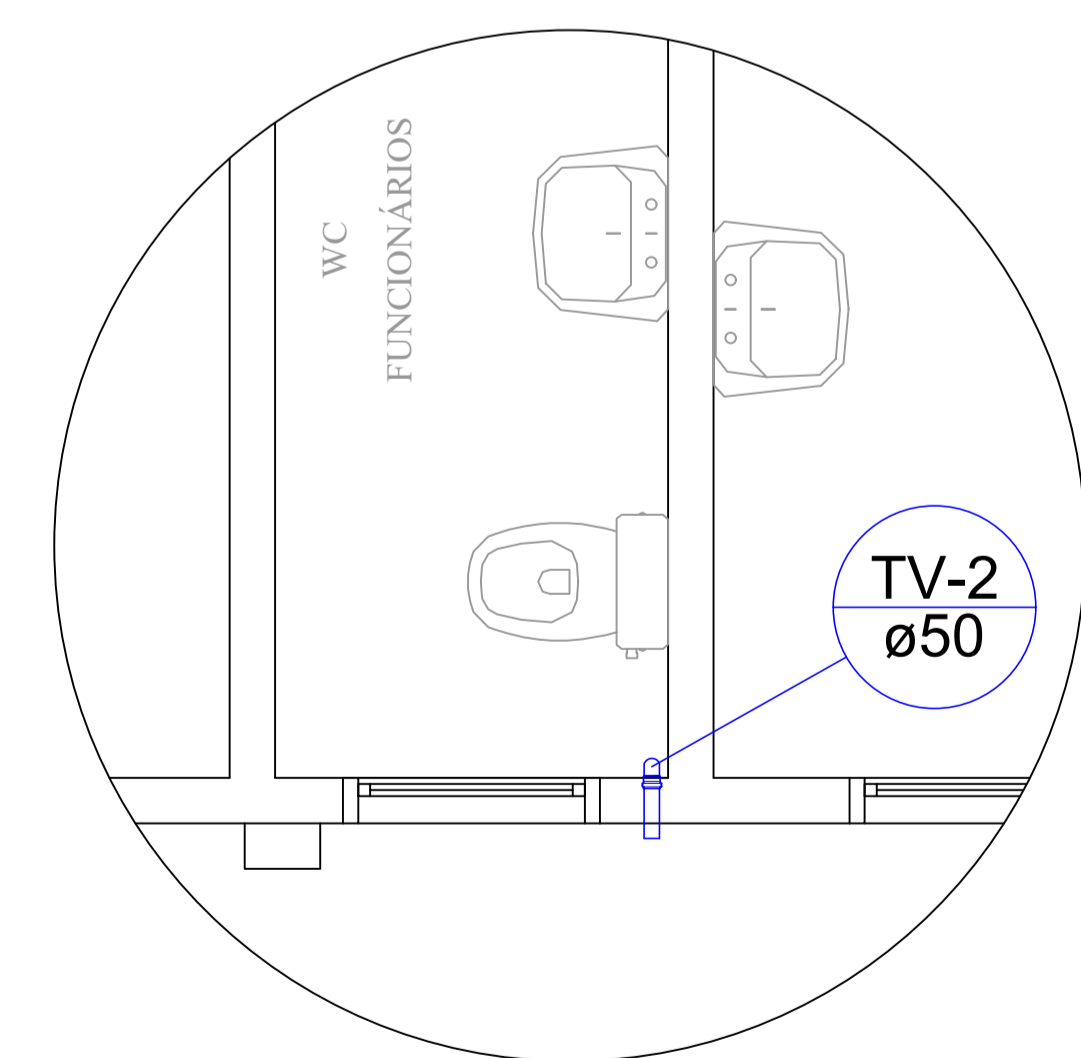


REDE DE ESGOTO
Escala 1:75

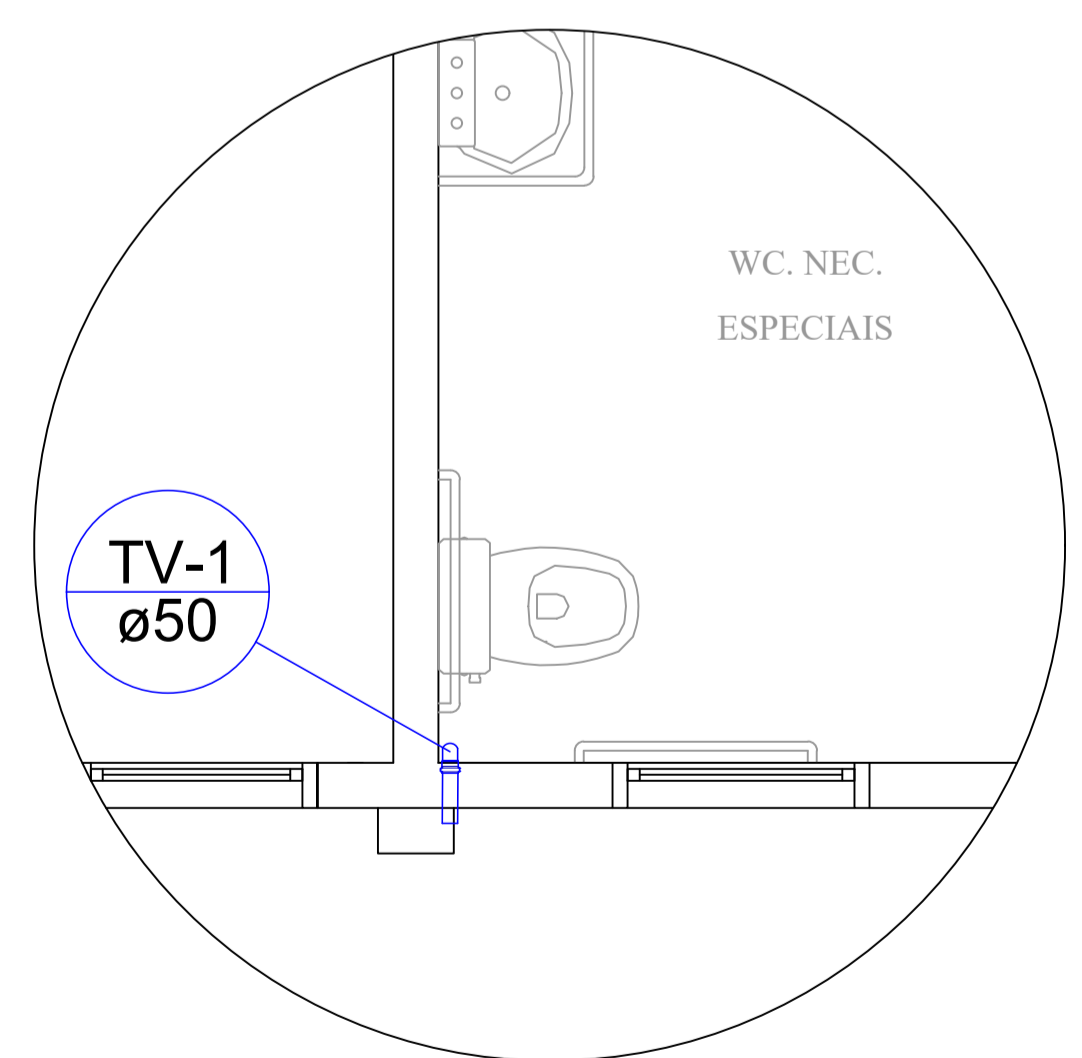

DETALHE TUBOS DE VENTILAÇÃO ACIMA DA LAJE
Escala 1:25

PREFEITURA DO MUNICÍPIO SANTA CECÍLIA ENGENHARIA E PROJETOS
 R. JOÃO GOETTEN SOBRINHO - CENTRO SANTA CECÍLIA, SC FONE: (49) 3244-2032

Título: CAPS – Centro de Atenção Psicossocial	Projeto: Hidrossanitário	Data: 11/05/2022
Local da obra: Rua Cabo João Maria Teixeira Palhano	Engº Resp. Projeto: Luciano Rosa dos Santos Engenheiro Civil CREA/SC 156118-9	Engº Resp. Execução: Engenheiro Civil CREA/SC
Proprietário/Responsável: NOME: Alessandra Aparecida Garcia CNPJ: 85.997.237/0001-41	Construir: 459,52 m²	Terreno: 1665,00 m²
		Folha: 01/03