



1 Planta de Localização
1 : 1000

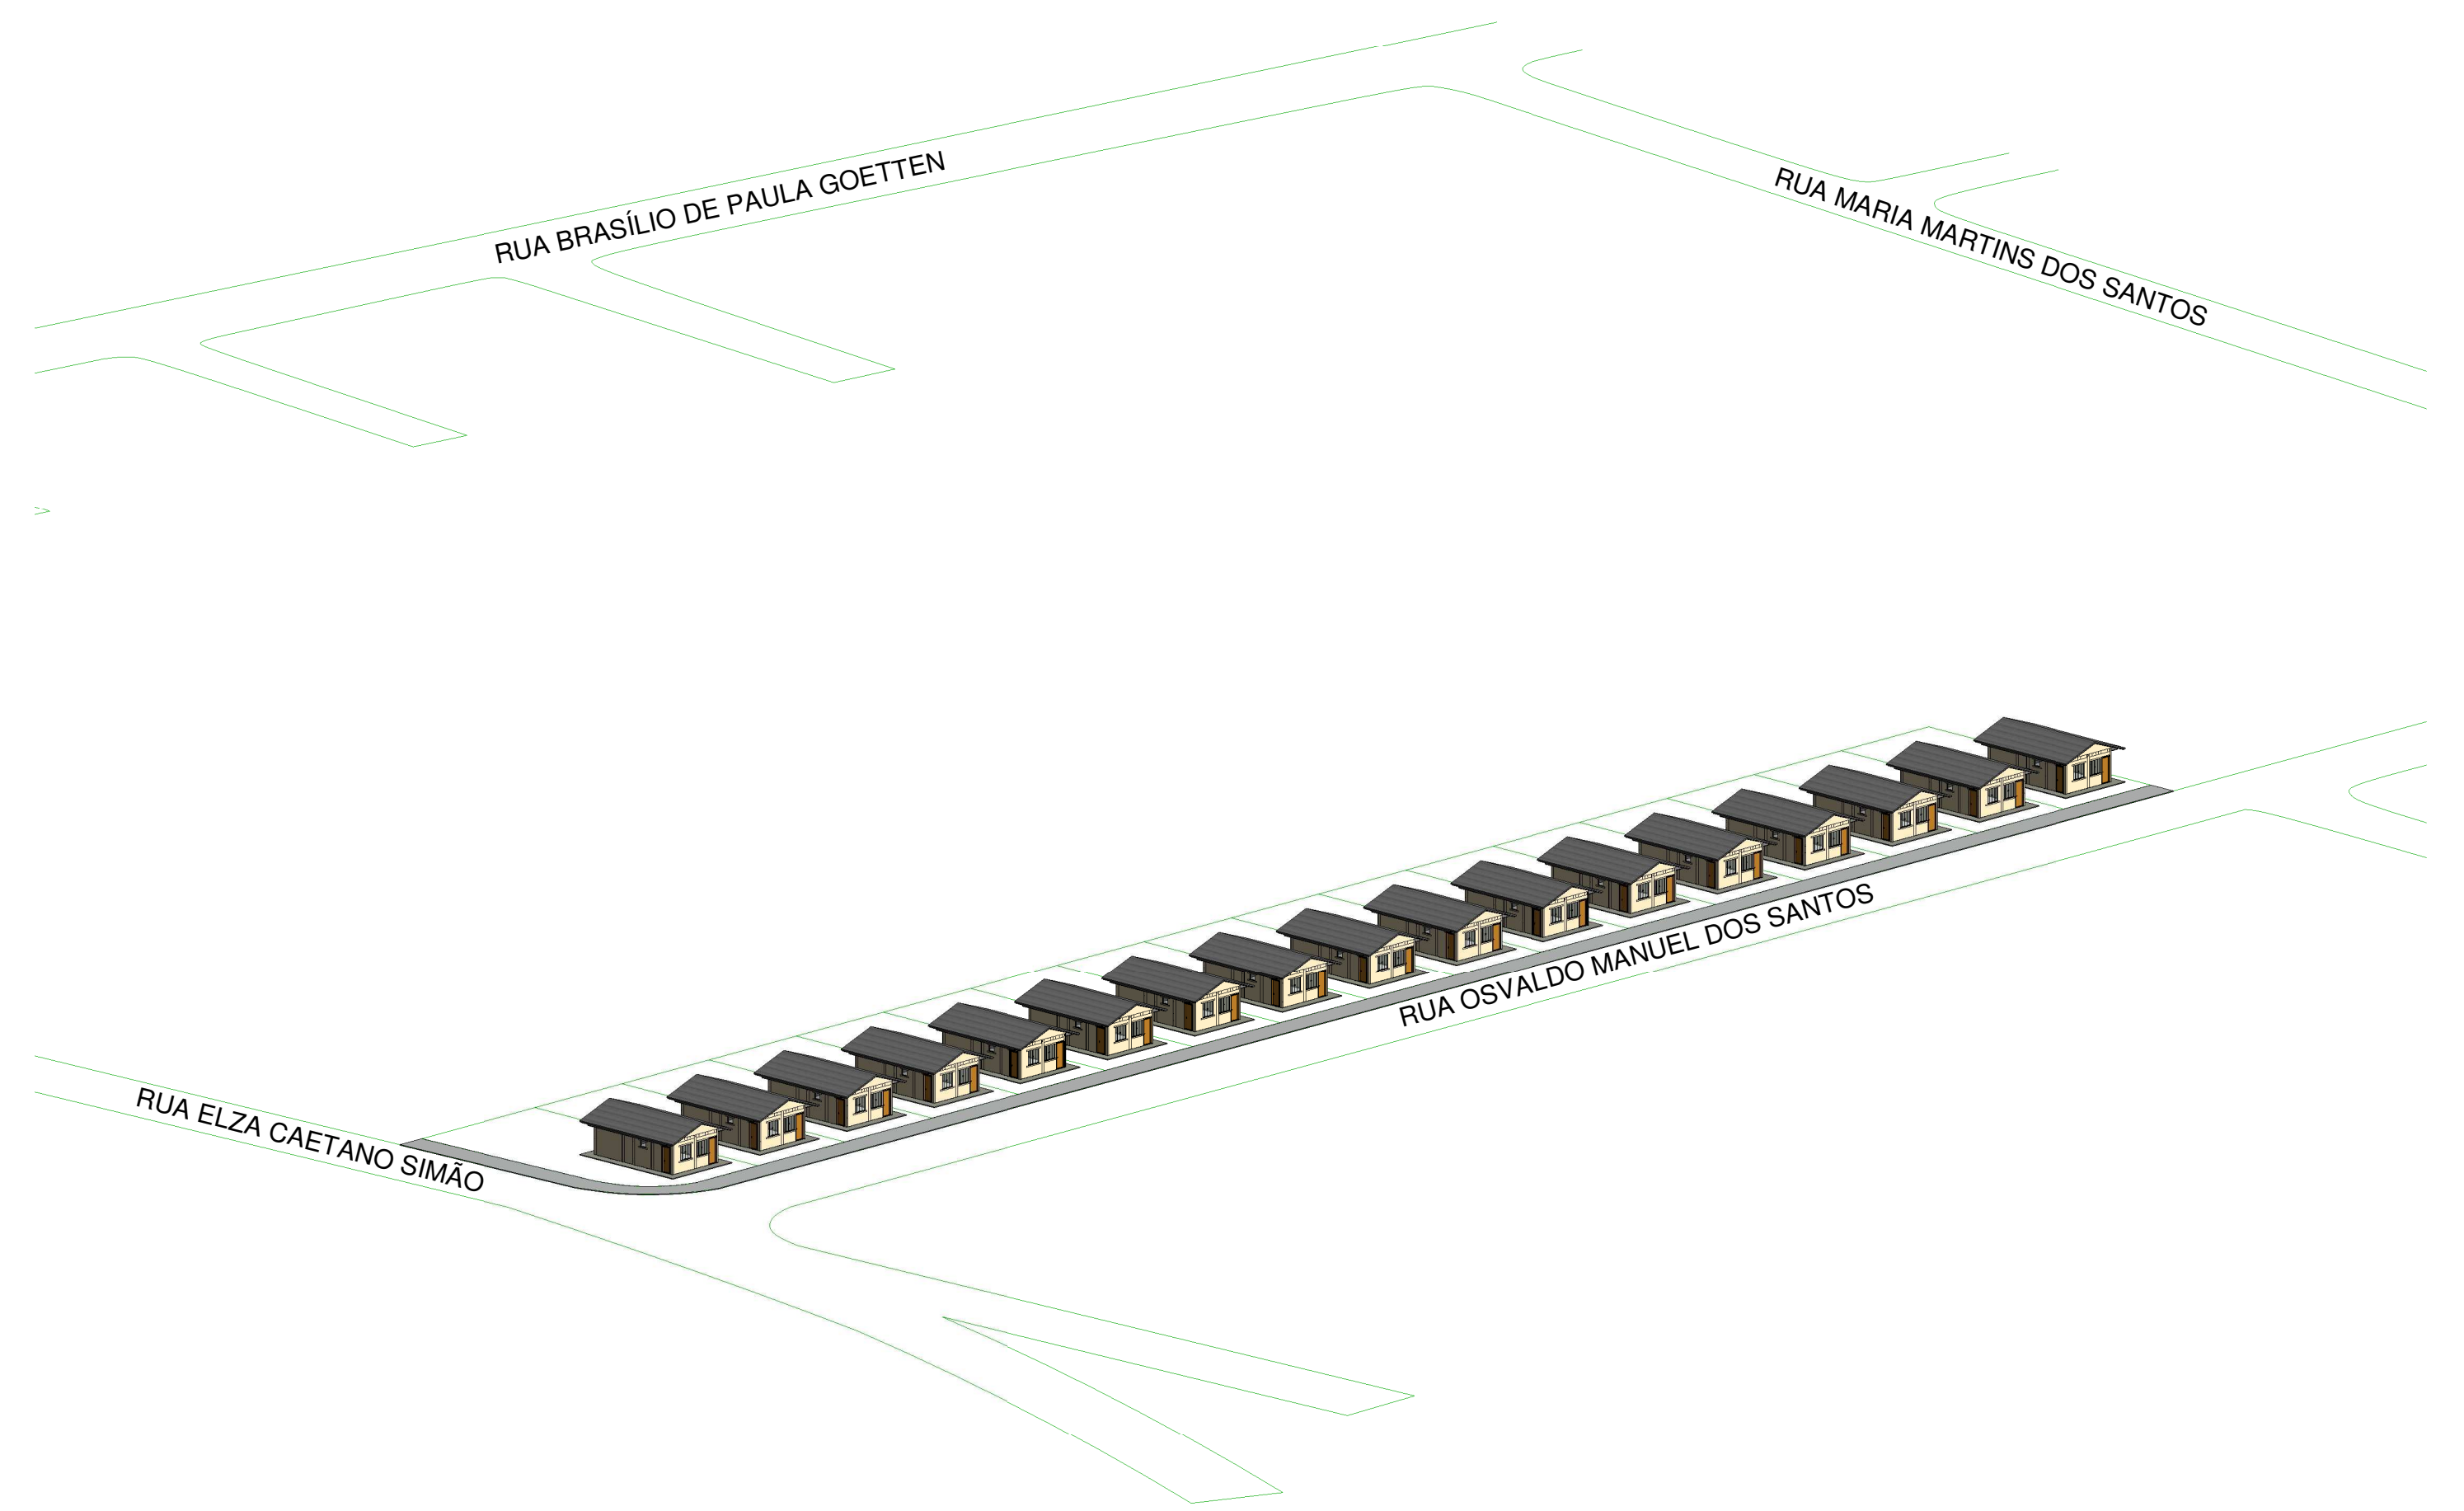

3 3D

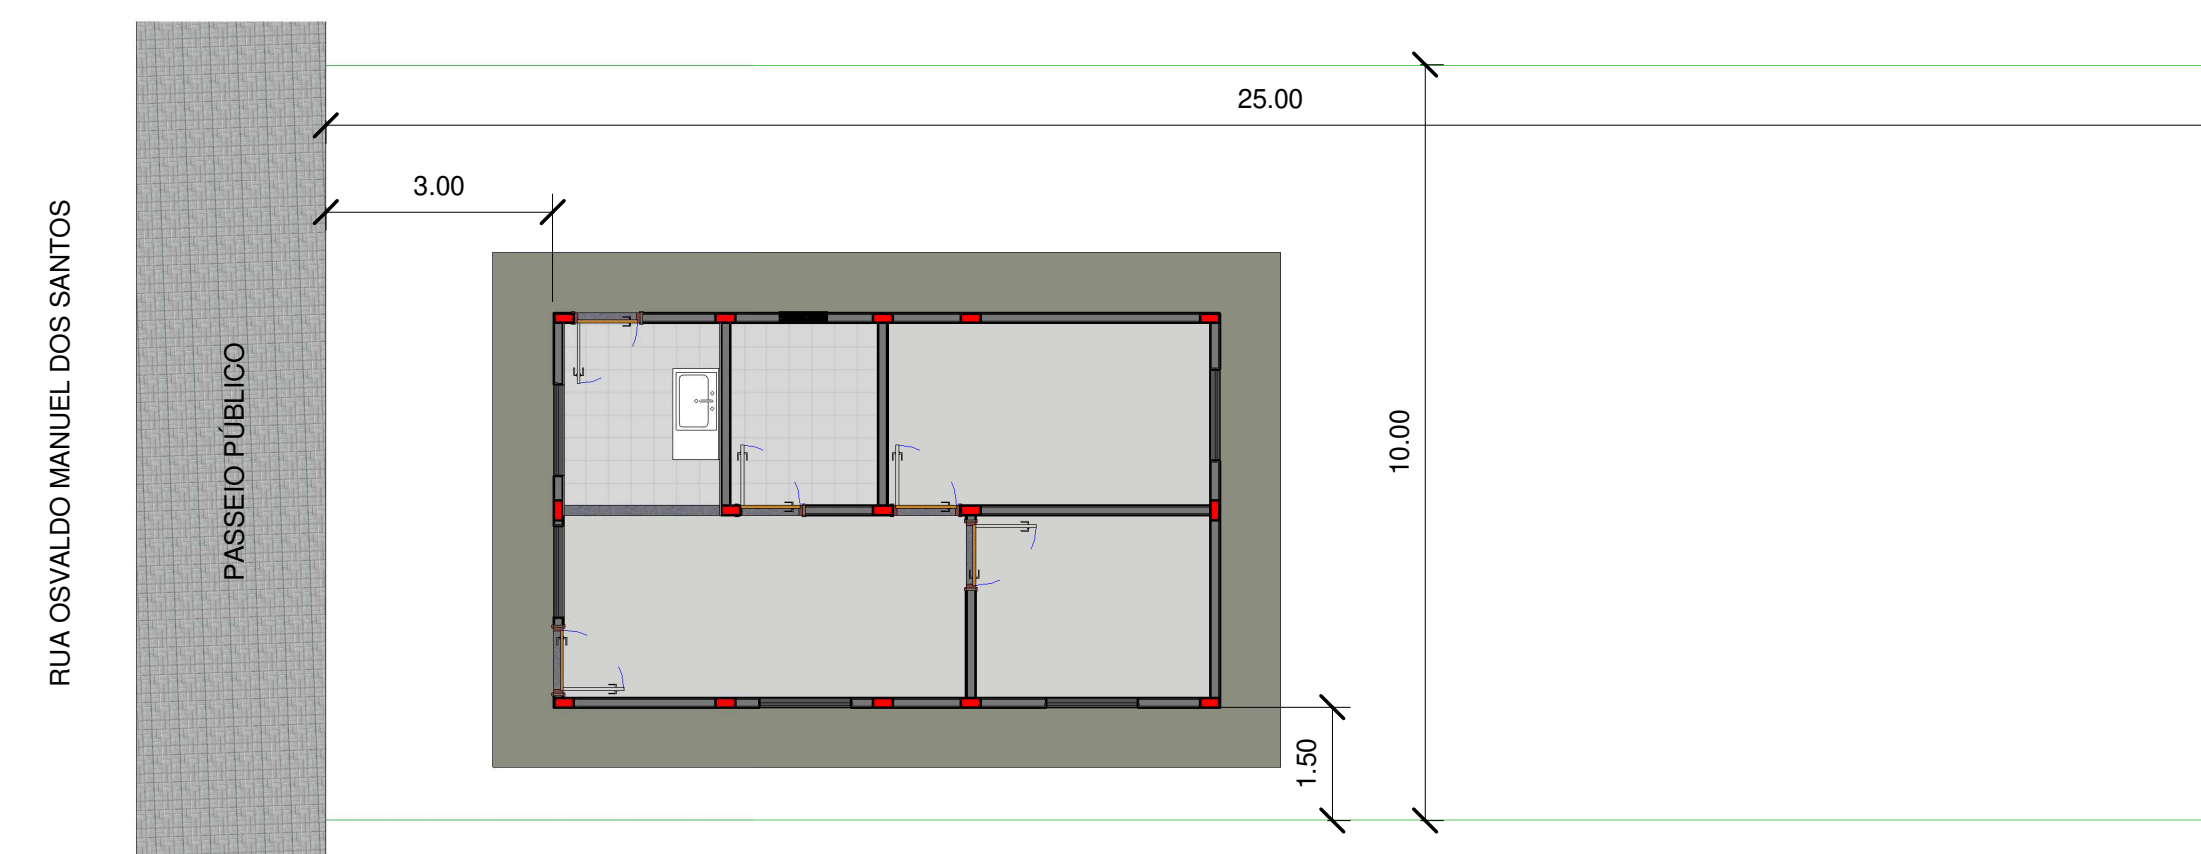

2 Planta de Situação
1 : 100

		PREFEITURA DO MUNICÍPIO DE SANTA CECÍLIA ENGENHARIA E PROJETOS R. JOÃO GOETTEN SOBRINHO - CENTRO SANTA CECÍLIA, SC FONE: (49) 3244-2032	
		Título: CONSTRUÇÃO DE 17 UNID. HABITACIONAIS PROG. SC MAIS MORÁDIAS	Projeto: SITUAÇÃO E LOCALIZAÇÃO
Local da obra: BAIRRO GUILHERME RAUEN - SANTA CECÍLIA	Engº Resp. Projeto: Rodrigo Wackerhage Falcão Eng. Civil CREA/SC 177356-6	Engº Resp. Execução: x x x	Data: 15/06/2022 Escala: Indicada Desenhista: Rodrigo W. F. Construir (m²): 781,49
Proprietário/Responsável: NOME: Alessandra Aparecida Garcia CNPJ: 85.997.237/0001-41			Terreno (m²): A definir Folha: 01/01