

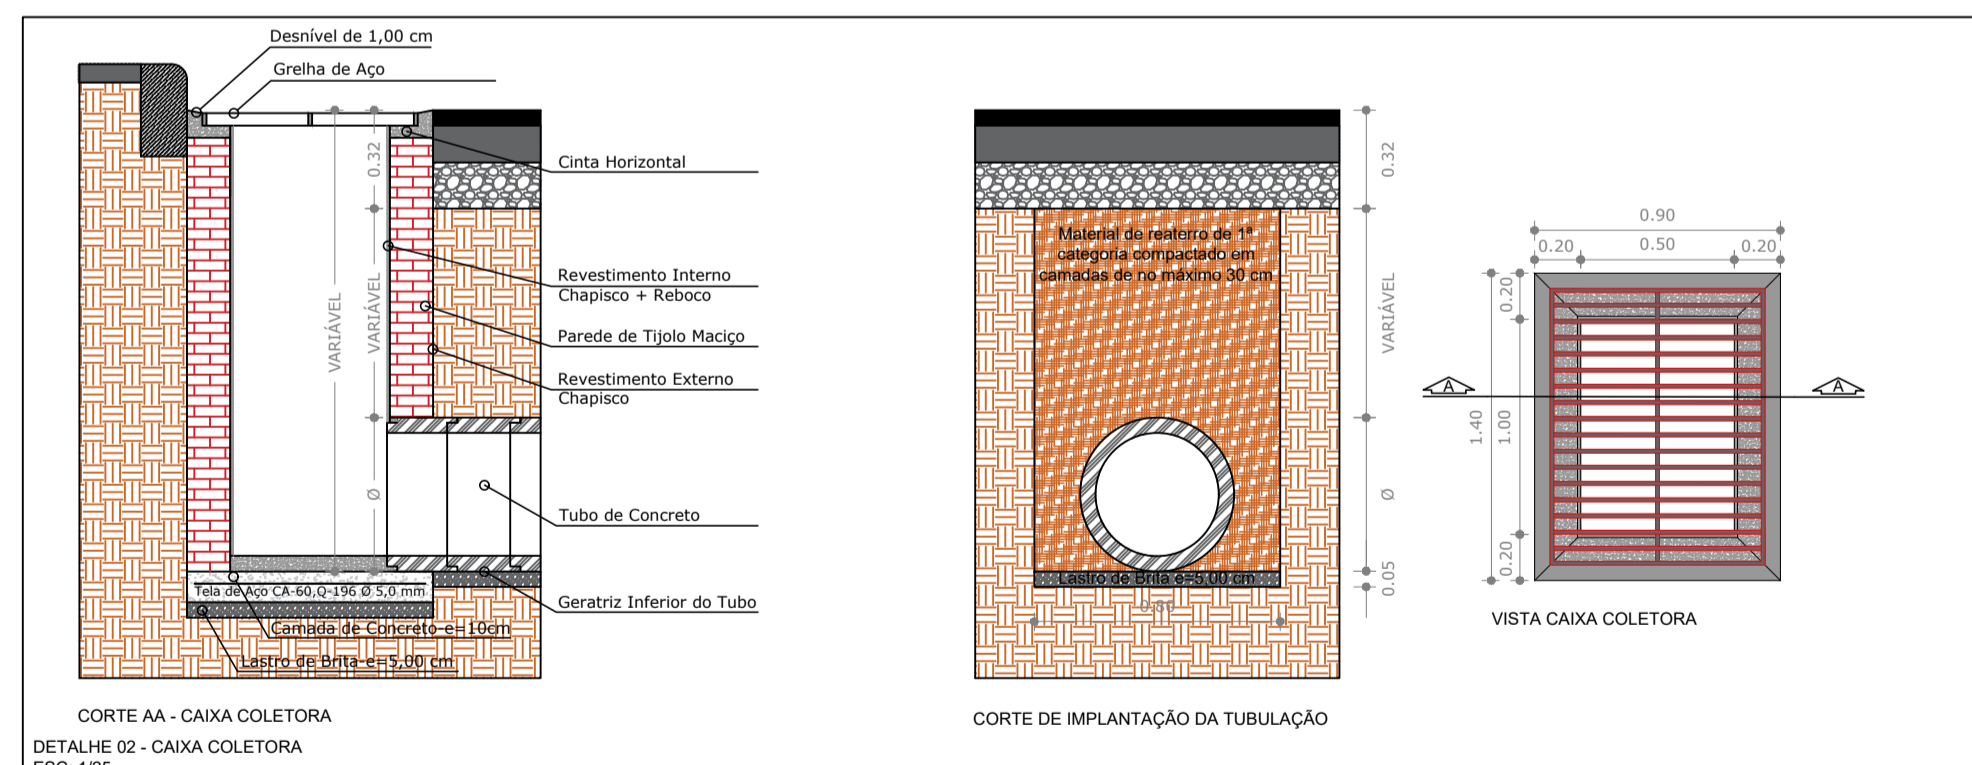


DETALHE 01 - INSTALAÇÃO DAS PLACAS DE SINALIZAÇÃO
ESC: 1/25

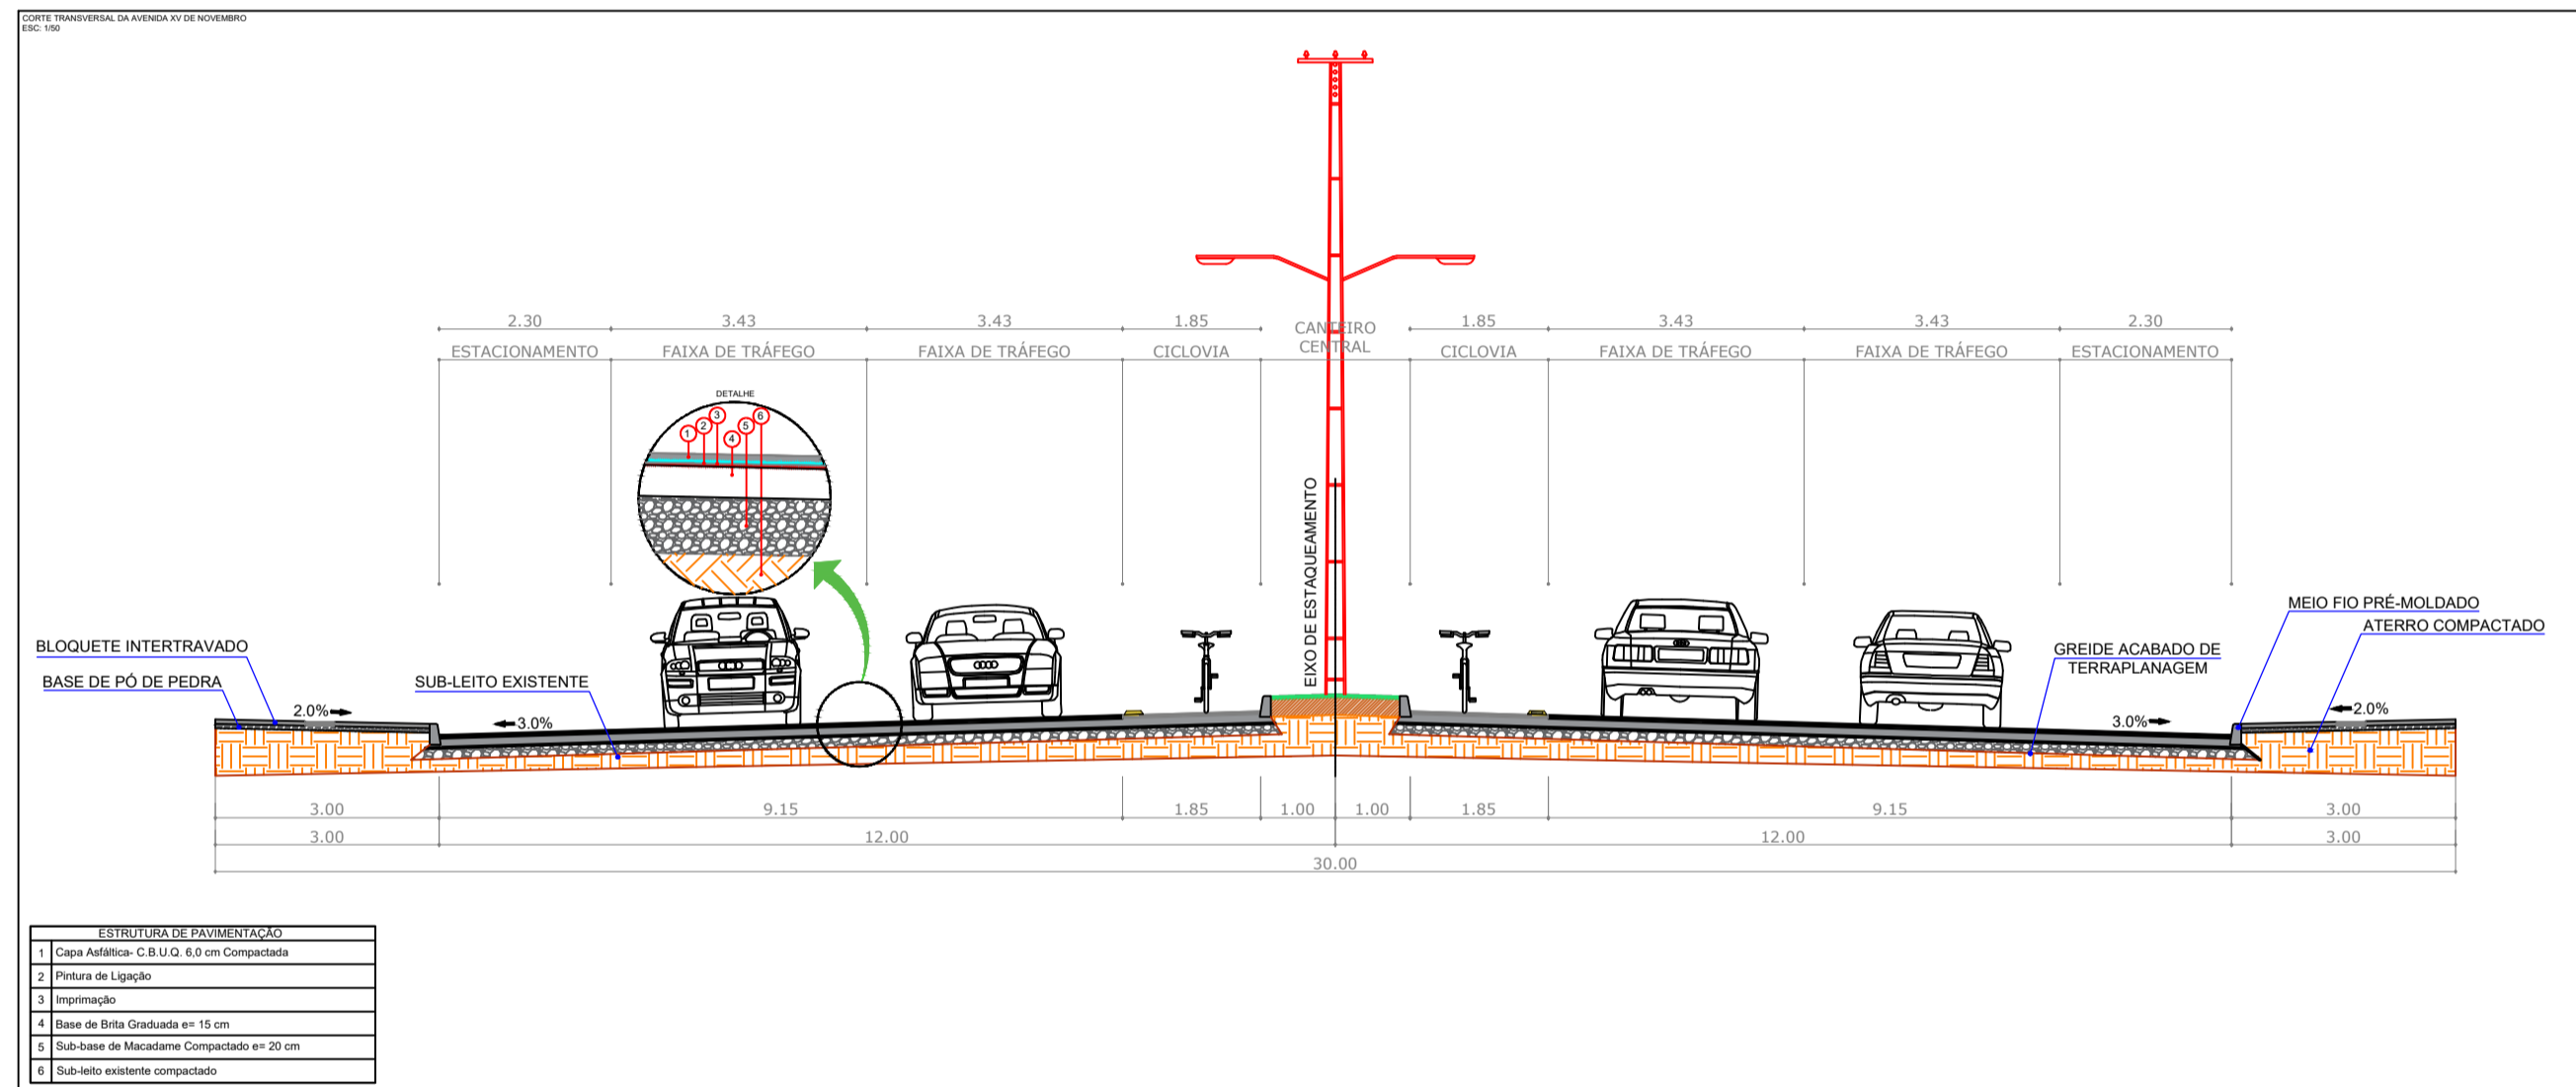

DETALHE 02 - CAIXA COLETORA
ESC: 1/25

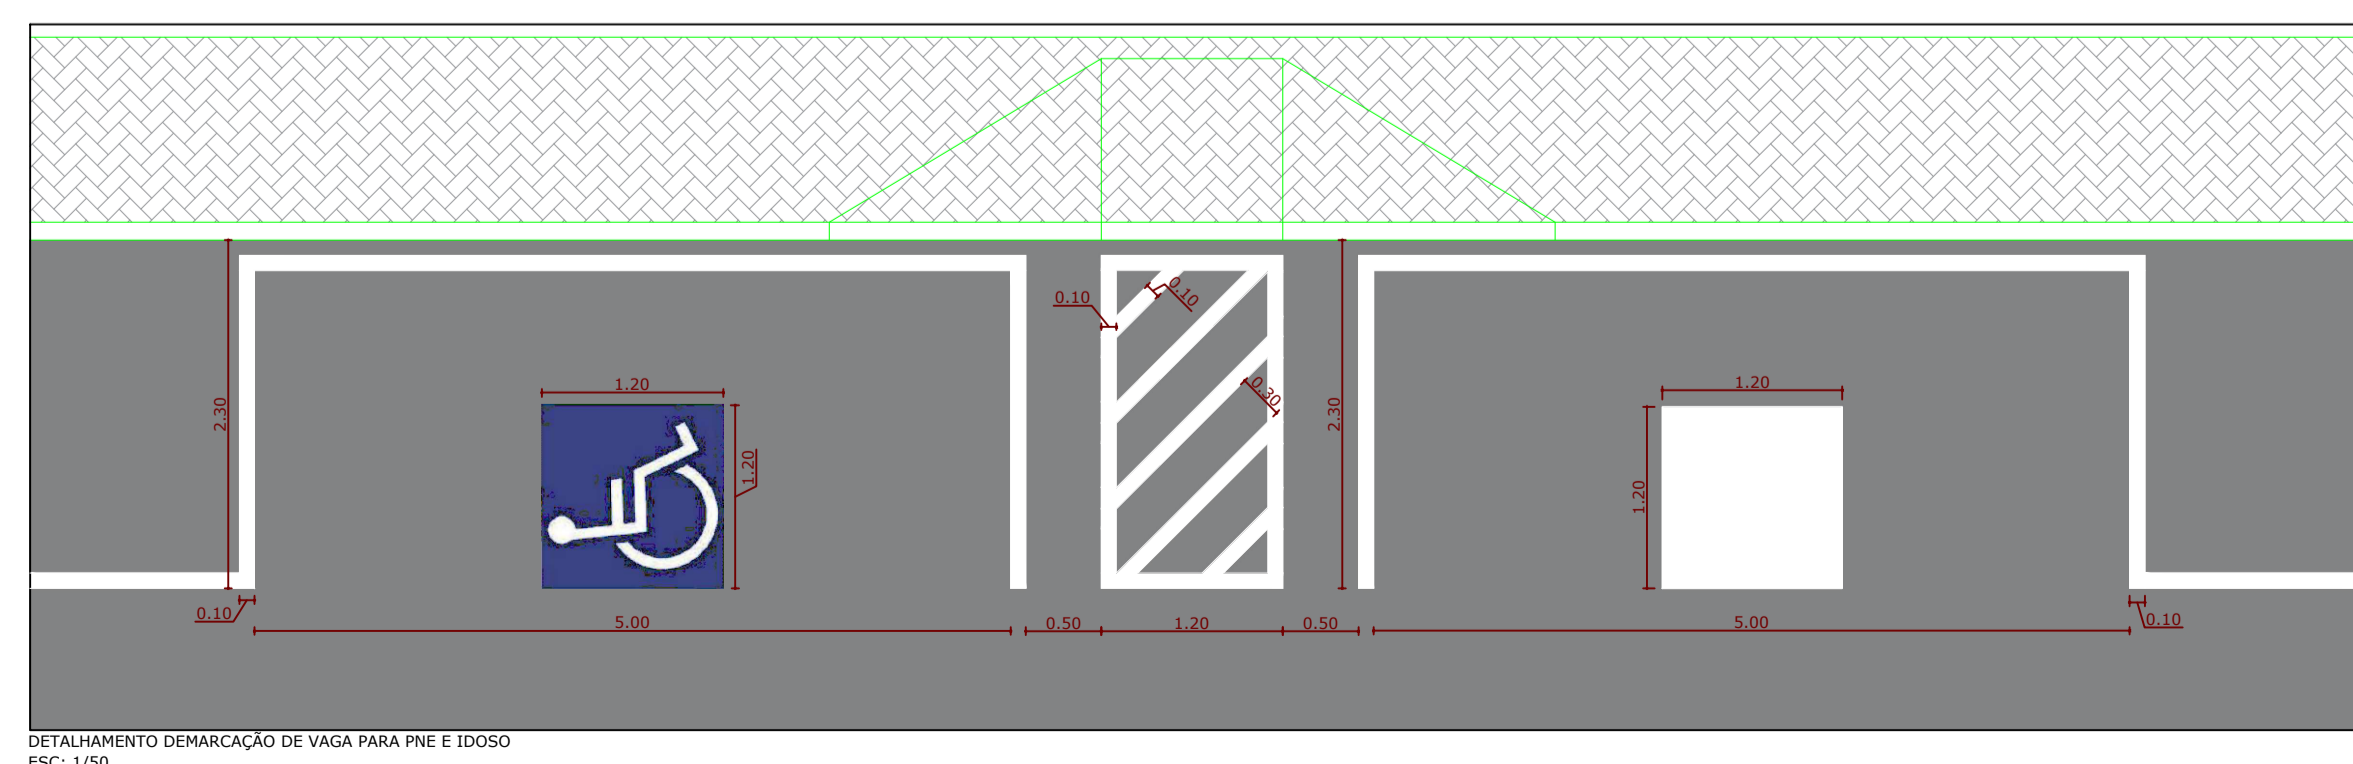

DETALHE 03 - DEMARCAÇÃO DE VAGA PARA PNE E IDOSO
ESC: 1/50

PLACAS DE NOME DE RUA				
MODELO DOS SINAIS	CÓDIGO	PINTURAS	DIMENSÕES (cm)	QUANTIDADE
AVENIDA LEONERTO LEAL	-	FUNDO AZUL ORLA BRANCA E LETRAS BRANCAS	45,00 x 25,00	1,00
AVENIDA XV DE NOVEMBRO	-	FUNDO AZUL ORLA BRANCA E LETRAS BRANCAS	45,00 x 25,00	18,00
RUA PAPA JOÃO XXIII	-	FUNDO AZUL ORLA BRANCA E LETRAS BRANCAS	45,00 x 25,00	2,00
RUA PEDRO JOSÉ GRIMES	-	FUNDO AZUL ORLA BRANCA E LETRAS BRANCAS	45,00 x 25,00	2,00
RUA JORGE LACERDA	-	FUNDO AZUL ORLA BRANCA E LETRAS BRANCAS	45,00 x 25,00	2,00
RUA ANTONIO C. DE MEXERDES	-	FUNDO AZUL ORLA BRANCA E LETRAS BRANCAS	45,00 x 25,00	2,00
RUA JOÃO GOETTEN SOBRINHO	-	FUNDO AZUL ORLA BRANCA E LETRAS BRANCAS	45,00 x 25,00	1,00
AVENIDA NAKAYAMA	-	FUNDO AZUL ORLA BRANCA E LETRAS BRANCAS	45,00 x 25,00	1,00
RUA MAXIMILIANO JOSÉ DE SOUZA	-	FUNDO AZUL ORLA BRANCA E LETRAS BRANCAS	45,00 x 25,00	1,00
TRAVESSA MARCELO GUIMARÃES CAMARGO	-	FUNDO AZUL ORLA BRANCA E LETRAS BRANCAS	45,00 x 25,00	1,00
RUA PEDRO GRANEMANN	-	FUNDO AZUL ORLA BRANCA E LETRAS BRANCAS	45,00 x 25,00	1,00
RUA SIMPLICIANO BELLI	-	FUNDO AZUL ORLA BRANCA E LETRAS BRANCAS	45,00 x 25,00	1,00
RUA MAR ARREGAUS	-	FUNDO AZUL ORLA BRANCA E LETRAS BRANCAS	45,00 x 25,00	1,00
RUA HERONINDA GRANEMANN ABERCANE	-	FUNDO AZUL ORLA BRANCA E LETRAS BRANCAS	45,00 x 25,00	1,00
RUA ROSANG SCARBY	-	FUNDO AZUL ORLA BRANCA E LETRAS BRANCAS	45,00 x 25,00	1,00

PLACAS DE REGULAMENTAÇÃO / ADEVERTÊNCIA / NOME DE RUA				
MODELO DOS SINAIS	CÓDIGO	PINTURAS	DIMENSÕES (cm)	QUANTIDADE
PARE	R-1	FUNDO VERMELHO LETRAS E ORLA BRANCAS	L = 25,00 Orla Ext = 1,00 Orla Int = 2,00	34,00
Yield	R-2	FUNDO BRANCO ORLA VERMELHA	L = 75,00 Orla = 10,00	18,00
Truck with slash	R-9	FUNDO BRANCO ORLA VERMELHA SIMBOLO PRETA	L = 60,00 Orla = 4,00	22,00
Bicycle	R-34	FUNDO BRANCO ORLA VERMELHA SIMBOLO PRETA	L = 60,00 Orla = 4,00	42,00
40 km/h	R-19	FUNDO BRANCO ORLA VERMELHA SIMBOLO PRETA	L = 60,00 Orla = 4,00	20,00
Pedestrian	A-32B	FUNDO AMARELO ORLA EXT. AMARELO ORLA INT. PRETA SIMBOLO PRETA	L = 60,00 Orla Ext = 1,20 Orla Int = 2,40	23,00
Traffic light	A-14	FUNDO AMARELO ORLA EXT. AMARELO ORLA INT. PRETA SIMBOLO PRETA, VERMELHO, AMARELO, VERDE	L = 60,00 Orla Ext = 1,20 Orla Int = 2,40	6,00
Gas station	-	-	Largura = 50,00 Altura = 80,00	2,00
Gas station	-	-	Largura = 50,00 Altura = 80,00	2,00

Observação 01: Todas as Placas de Sinalização Vertical de Regulamentação devem respeitar aos preceitos do Manual Brasileiro de Sinalização de Trânsito - Volume I - Sinalização Vertical de Regulamentação.
Observação 02: Todas as Placas de Sinalização Vertical de Regulamentação devem respeitar aos preceitos do Manual Brasileiro de Sinalização de Trânsito - Volume VIII - Sinalização Ciclovitória.
Observação 03: Todas as Placas de Sinalização Vertical de Advertência devem respeitar aos preceitos do Manual Brasileiro de Sinalização de Trânsito - Volume II - Sinalização Vertical de Advertência.

PREFEITURA DO MUNICÍPIO
SANTA CECÍLIA
ENGENHARIA E PROJETOS
R. JOÃO GOETTEN SOBRINHO - CENTRO SANTA CECÍLIA, SC
FONE: (49) 3244-2032

OBRA: Revitalização da Pavimentação Asfáltica da Avenida XV de Novembro
DESCRIÇÃO: Detalhes
LOCAL: Avenida XV de Novembro - Trecho entre a Rua Brasil de Paula Goetten e Avenida Leoberto Leal
DEPARTAMENTO TÉCNICO DE ENGENHARIA:
Rafael Roman Vanz
Engenheiro Civil
CREA/SC 159738-4
RESPONSÁVEL: Rafael Roman Vanz
Indicada

ÁREA DA OBRA: 45.161,69 m²
DATA: 09/2022
REVISÃO: "Emissão Inicial"
DESENHISTA: Rafael Roman Vanz
ESCALA: Indicada
FOLHA: 04/05