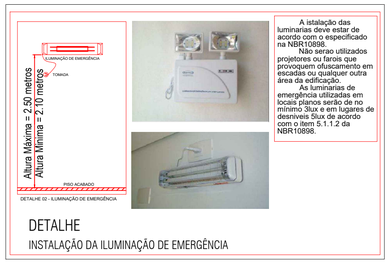

A istalação das luminarias deve estar de acordo com o especificado na NBR10898.
Não serao utilizados projetores ou farois que provoquem ofuscamento em escadas ou qualquer outra área da edificação.
As luminarias de emergência utilizadas em locais planos serão de no mínimo 3lux e em lugares de desniveis 5lux de acordo com o item 5.1.1.2 da NBR10898.

DETALHE
INSTALAÇÃO DA ILUMINAÇÃO DE EMERGÊNCIA

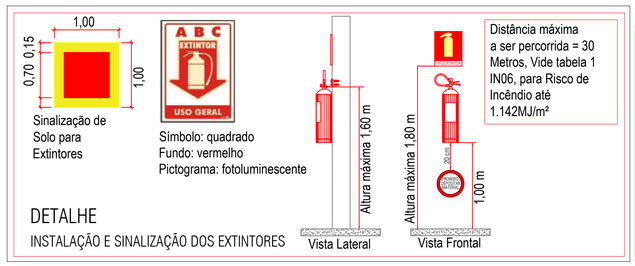

Sinalização de Solo para Extintores

Símbolo: quadrado
Fundo: vermelho
Pictograma: fotoluminescente

Distância máxima a ser percorrida = 30 Metros, Vide tabela 1 IN06, para Risco de Incêndio até 1.142MJ/m²

DETALHE
INSTALAÇÃO E SINALIZAÇÃO DOS EXTINTORES

DETALHE
INSTALAÇÃO DA SINALIZAÇÃO DE EMERGÊNCIA

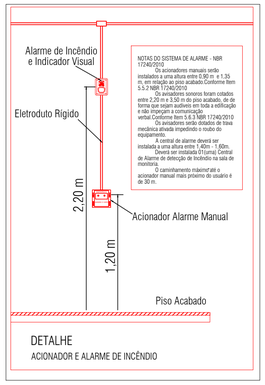

DETALHE
ACIONADOR E ALARME DE INCÊNDIO

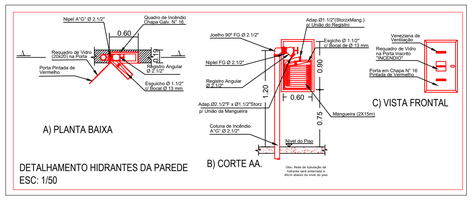

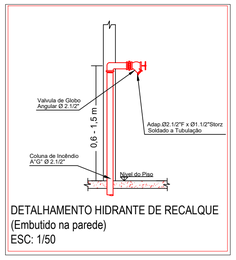

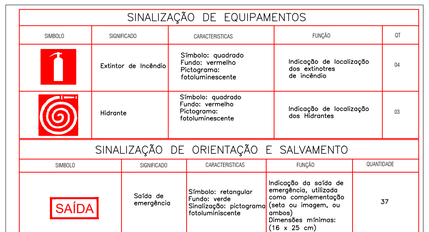

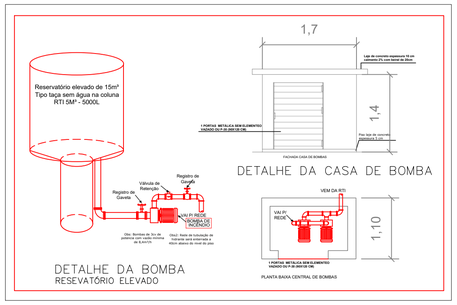

LEGENDA

	EXTINTOR PORTÁTIL DE PÓ QUÍMICO SECO (PQS ABC) - 4kG / 2-A : 20-BC
	HIDRANTE DE PAREDE NO INTERIOR DO ABRIGO
	REGISTRO DE RECALQUE EMBUTIDO
— + —	CANALIZAÇÃO DE INCÊNDIO, EM AÇO CARBONO SOLDADO, SEM COSTURA.
SAÍDA	SINALIZAÇÃO FOTOLUMINESCENTE PARA ABANDONO DE LOCAL 25 x 16cm - Fixada sobre as portas
SAÍDA	SINALIZAÇÃO FOTOLUMINESCENTE PARA ABANDONO DE LOCAL 25 x 16cm - Fixida no teto
	PONTO DE ILUMINAÇÃO DE EMERGÊNCIA - LED
	ACIONADOR MANUAL / BOTOEIRA, INSTALADO À 1,20m DO PISO.
	AVISADOR SONORO E VISUAL, INSTALADO À 2,20m DO PISO
	DETECTOR PONTUAL DE FUMAÇA
	CENTRAL DE DETECÇÃO E ALARME WIRELESS
	ROTA DE FUGA - SAÍDA FINAL.
	ROTA DE FUGA - DIREÇÃO A SEGUIR.
	VENTILAÇÃO PERMANENTE
GAS	TUBULAÇÃO DE GÁS COMBUSTÍVEL
	PONTO DE CONSUMO DE GÁS COMBUSTÍVEL
P5	PORTA DUAS FOLHAS COM BARRA ANTIPANICO
EXT EXT EXT	CAMINHAMENTO ATÉ A SAÍDA
HID HID HID	CAMINHAMENTO ATÉ O HIDRANTE E O EXTINTOR
	RAIO DE ABRANGENCIA DO DETECTOR DE FUMAÇA
	BARRA ANTIPÂNICO DUPLA
0,00	COTA DE NIVEL, EM METROS

SAÍDA DE EMERÊNCIA

DEVE SER INSTALADA SINALIZAÇÃO CONTINUADA DA ROTA DE FUGA, POR MEIO DE SETAS FOTOLUMINESCENTE COLOCADAS EM PAREDES OU NO PISO ESPAÇADAS NO MÁXIMO 3M ENTRE ELAS

DETECTOR DE FUMAÇA

RAIO DE ABRANGÊNCIA MÁXIMO DE 6,3M

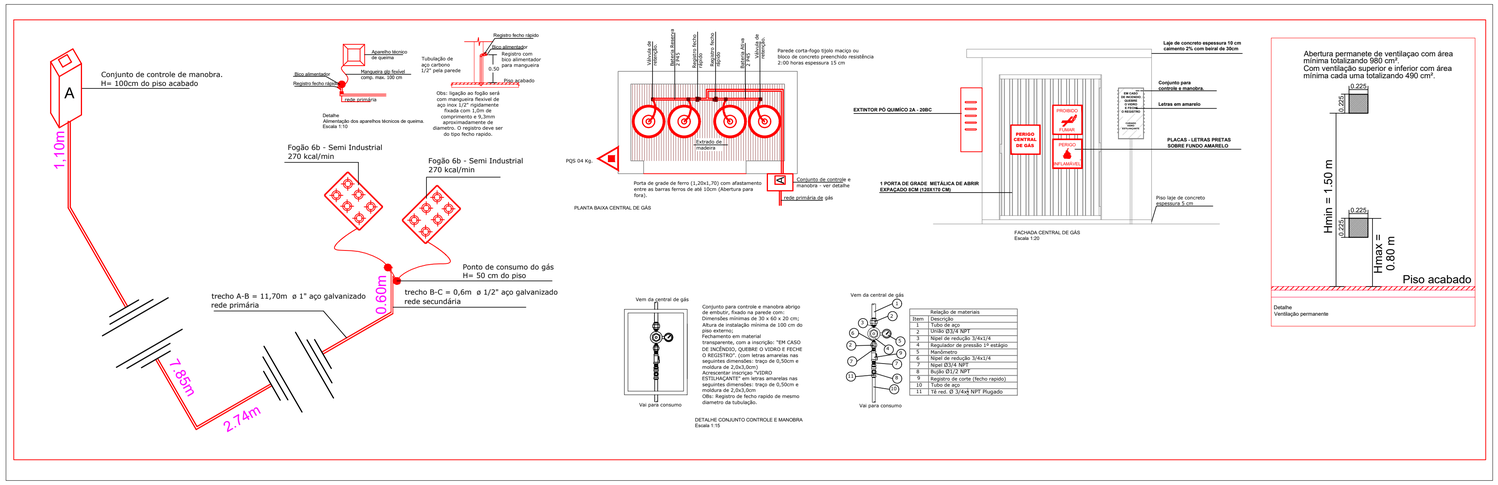

PREFEITURA DO MUNICÍPIO
SANTA CECÍLIA
ENGENHARIA E PROJETOS
R. JOÃO GOETTEN SOBRINHO - CENTRO SANTA CECÍLIA, SC
FONE: (49) 3244-2032

Título: CRECHE MUNICIPAL LUIZ CARLOS ELY	Projeto: Projeto Preventivo Contra Incêndio
Local da obra: Rua Carlos Kampfert – Marciliano Fernandes	Data: 16/11/2021
Engº Resp. Projeto: Rafael Roman Vanz, Engenheiro Civil, CREA/SC 159738-4	Escala: Indicadas
	Desenhista: Rafael R. V.
	Construir: 1179,61 m²
Proprietário/Responsável: NOME: Alessandra Aparecida Garcia, CNPJ: 85.997.237/0001-41	Terreno: 1800,00 m²
ART Nº = 8039638-0	Folha: 02/03