

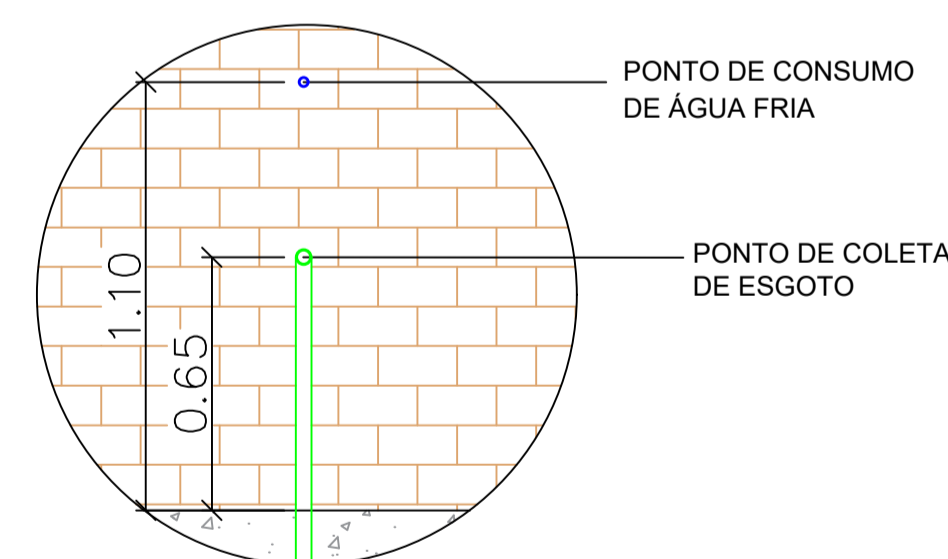



Planta Esgoto Sanitário
ESC.: 1:100

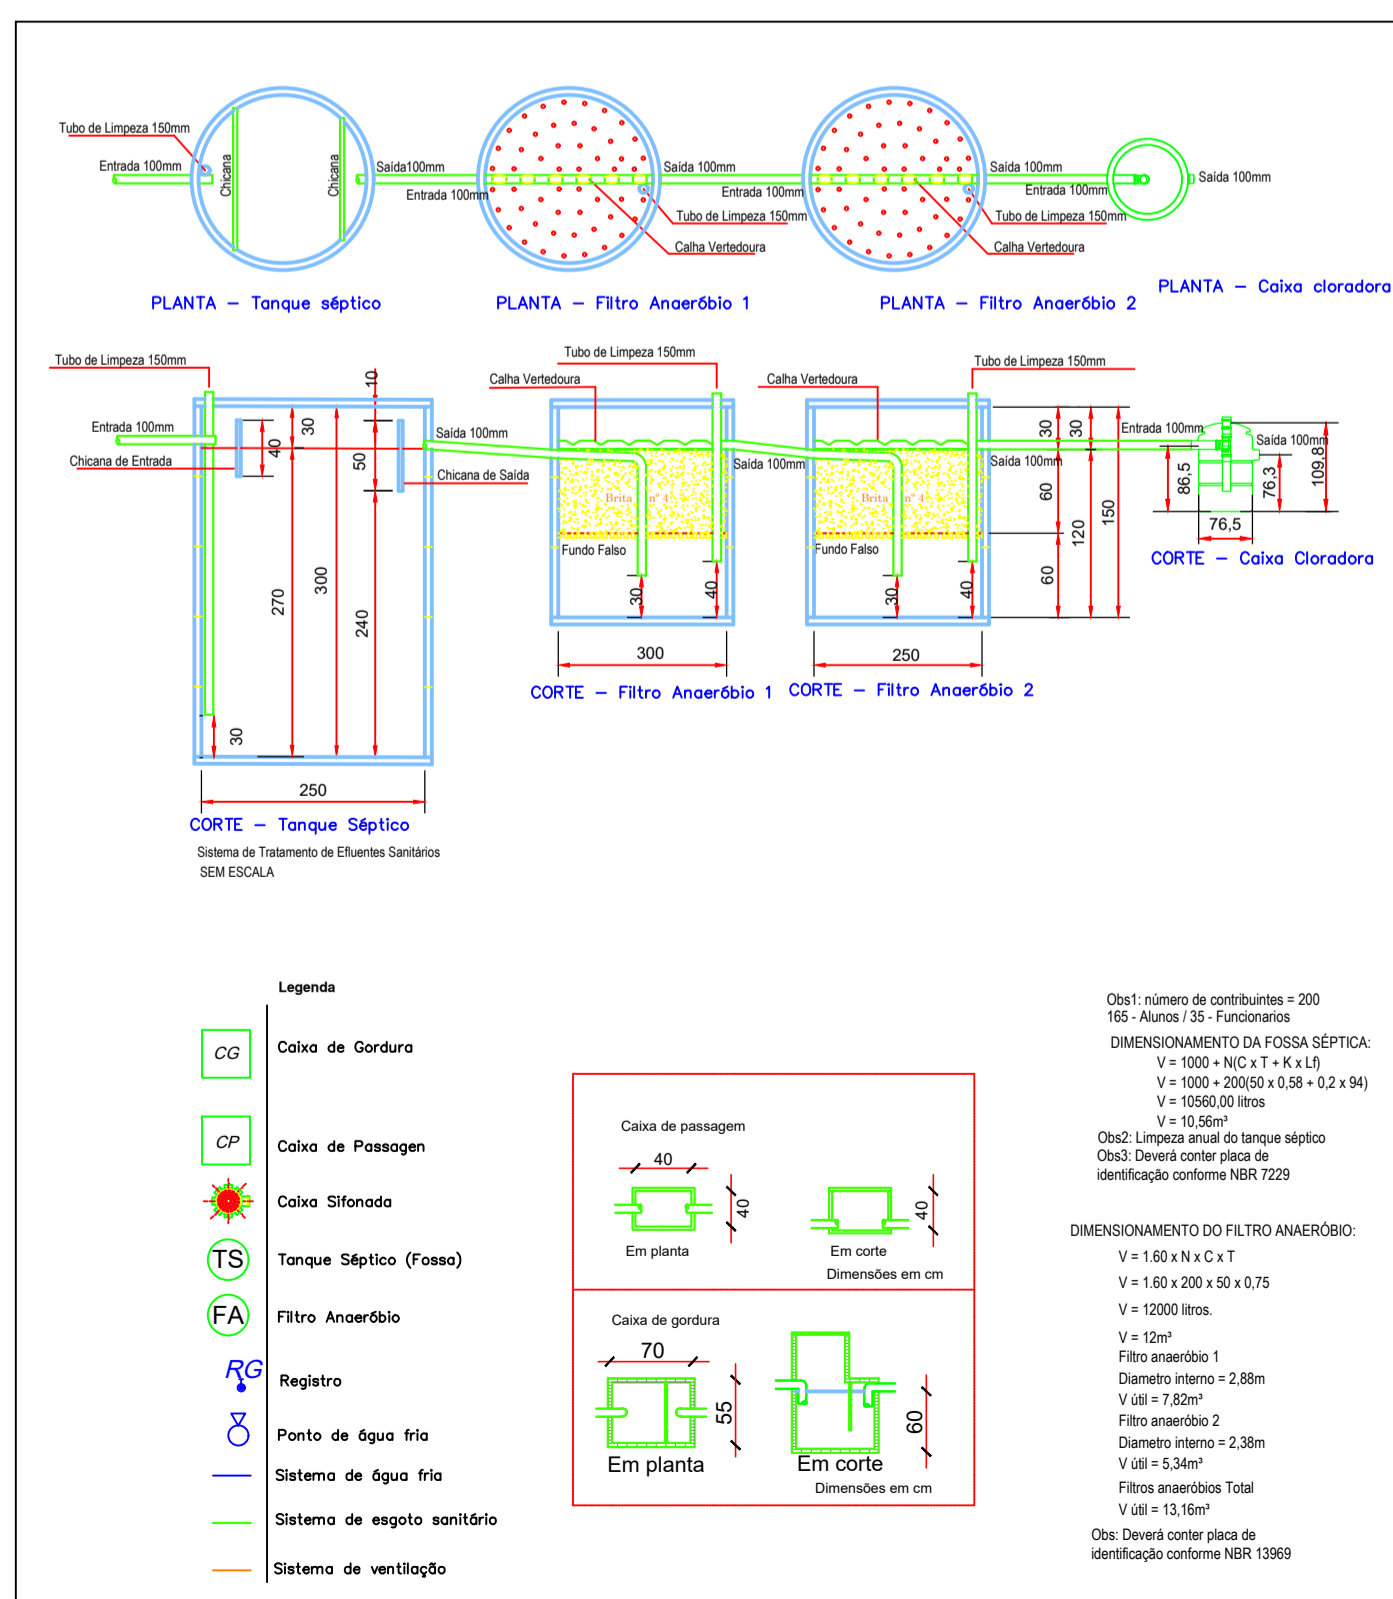

DETALHE PONTOS DE ÁGUA FRIA E ESGOTO
PIAS DE (COZINHA, LAVANDERIA)

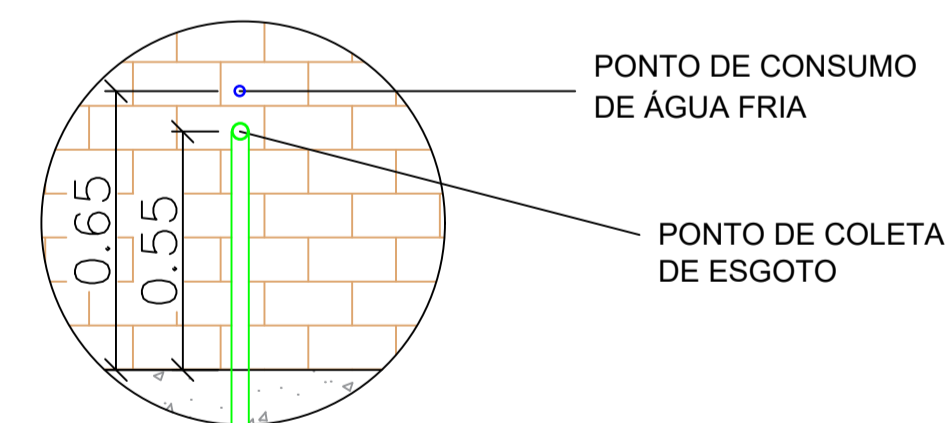


DETALHE PONTOS DE ÁGUA FRIA E ESGOTO
PIA DE LAVATÓRIO

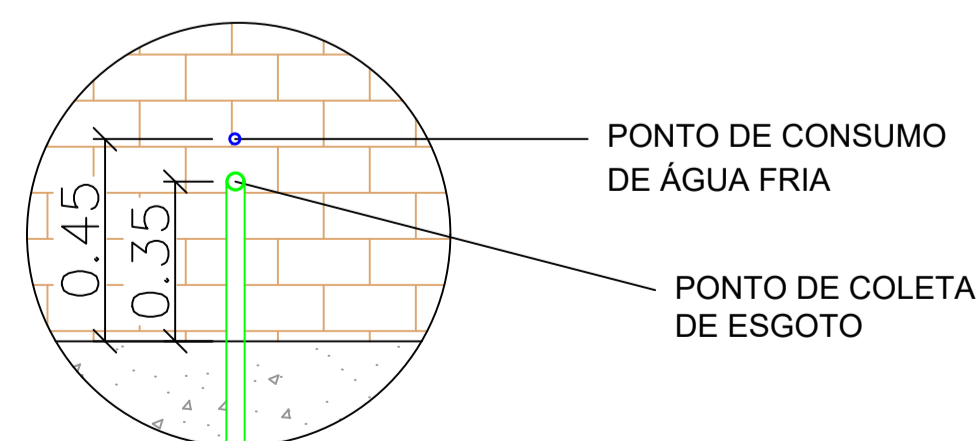

DETALHE PONTOS DE ÁGUA FRIA E ESGOTO
PIA DE LAVATÓRIO INFANTIL

TODAS AS NORMAS DE SEGURANÇA DO TRABALHO DEVEM SER SEGUIDAS, OS TREINAMENTOS DEVEM SER REALIZADOS, OS DOCUMENTOS SOLICITADOS PELAS NR's DEVEM ESTAR PRESENTES NA OBRA, SENDO DE RESPONSABILIDADE DA EMPRESA EXECUTANTE DA OBRA

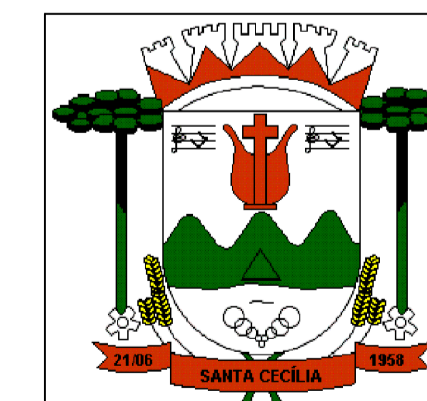

PREFEITURA DO MUNICÍPIO
SANTA CECÍLIA
ENGENHARIA E PROJETOS
R. JOÃO GOETTEN SOBRINHO - CENTRO SANTA CECÍLIA, SC
FONE: (49) 3244-2032

Título: CRECHE MUNICIPAL LUIZ CARLOS ELY		Projeto: Hidrosanitário	Data: 16/11/2021
Local da obra: Rua Carlos Kampfert - Marçiliano Fernandes		Engº Resp. Projeto: Rafael Roman Vanz Engenheiro Civil CREA/SC 159738-4	Engº Resp. Execução: None Engenheiro Civil CREA/SC
Proprietário/Responsável: NOME: Alessandra Aparecida Garcia CNPJ: 85.997.237/0001-41		Desenhista: Rafael R. V.	Construir: 1179,61 m²
		Terreno: 1800,00 m²	Folha: 02/03