

### LEGENDA

	POSTE DE CONCRETO DUPLO T EXISTENTE
	POSTE DE CONCRETO DUPLO T PROJETADO
	POSTE DE CONCRETO CIRCULAR EXISTENTE
	ENCABEÇAMENTO PROJETADO
	ENCABEÇAMENTO DE BAIXA TENSÃO EXISTENTE
	ATERRAMENTO EXISTENTE
	ATERRAMENTO PROJETADO
	PÁRA-RAIO EXISTENTE
	PÁRA-RAIO PROJETADO
	REDE MÉDIA TENSÃO PROJETADA
	REDE BAIXA TENSÃO EXISTENTE
	REDE BAIXA TENSÃO PROJETADA
	LUMINÁRIA EXISTENTE
	LUMINÁRIA PROJETADA
	CHAVE FUSÍVEL EXISTENTE
	CHAVE FUSÍVEL PROJETADA
	FLY-TAP DE MT OU BT EXISTENTE
	FLY-TAP DE MT OU BT PROJETADA
	TRANSFORMADOR COMPLETO PROJETADO
	ARRUAMENTO
	RETIRADA



#### Lâmpadas: 17

- Tipo..... DIODO EMISSOR DE LUZ (LED)
- Potência..... 100W
- Modo de Operação..... INDIVIDUAL
- Qtde de Lâmpadas..... 1
- Qtde de Reatores..... 0
- Perda por Reato..... 0
- Qtde de Relés Fotoelétricos.... 1
- Perda por Relé Fotoelétrico..... 0,9W
- Outras Perdas..... 0
- Telegestão..... NÃO

Obs.: Indicação da fase de ligação no desenho.

ILUMINAÇÃO PÚBLICA SIMPLES  
Braço tipo Cisne com Sapata  
Luminária LED com Relé Fotoelétrico acoplado

# RUA MIGUEL GOETTEN SOBRINHO

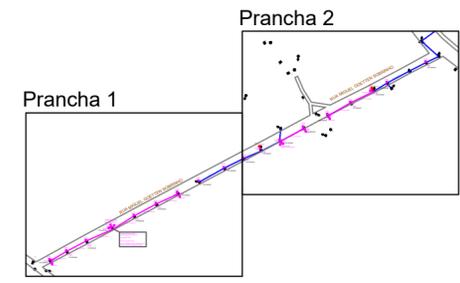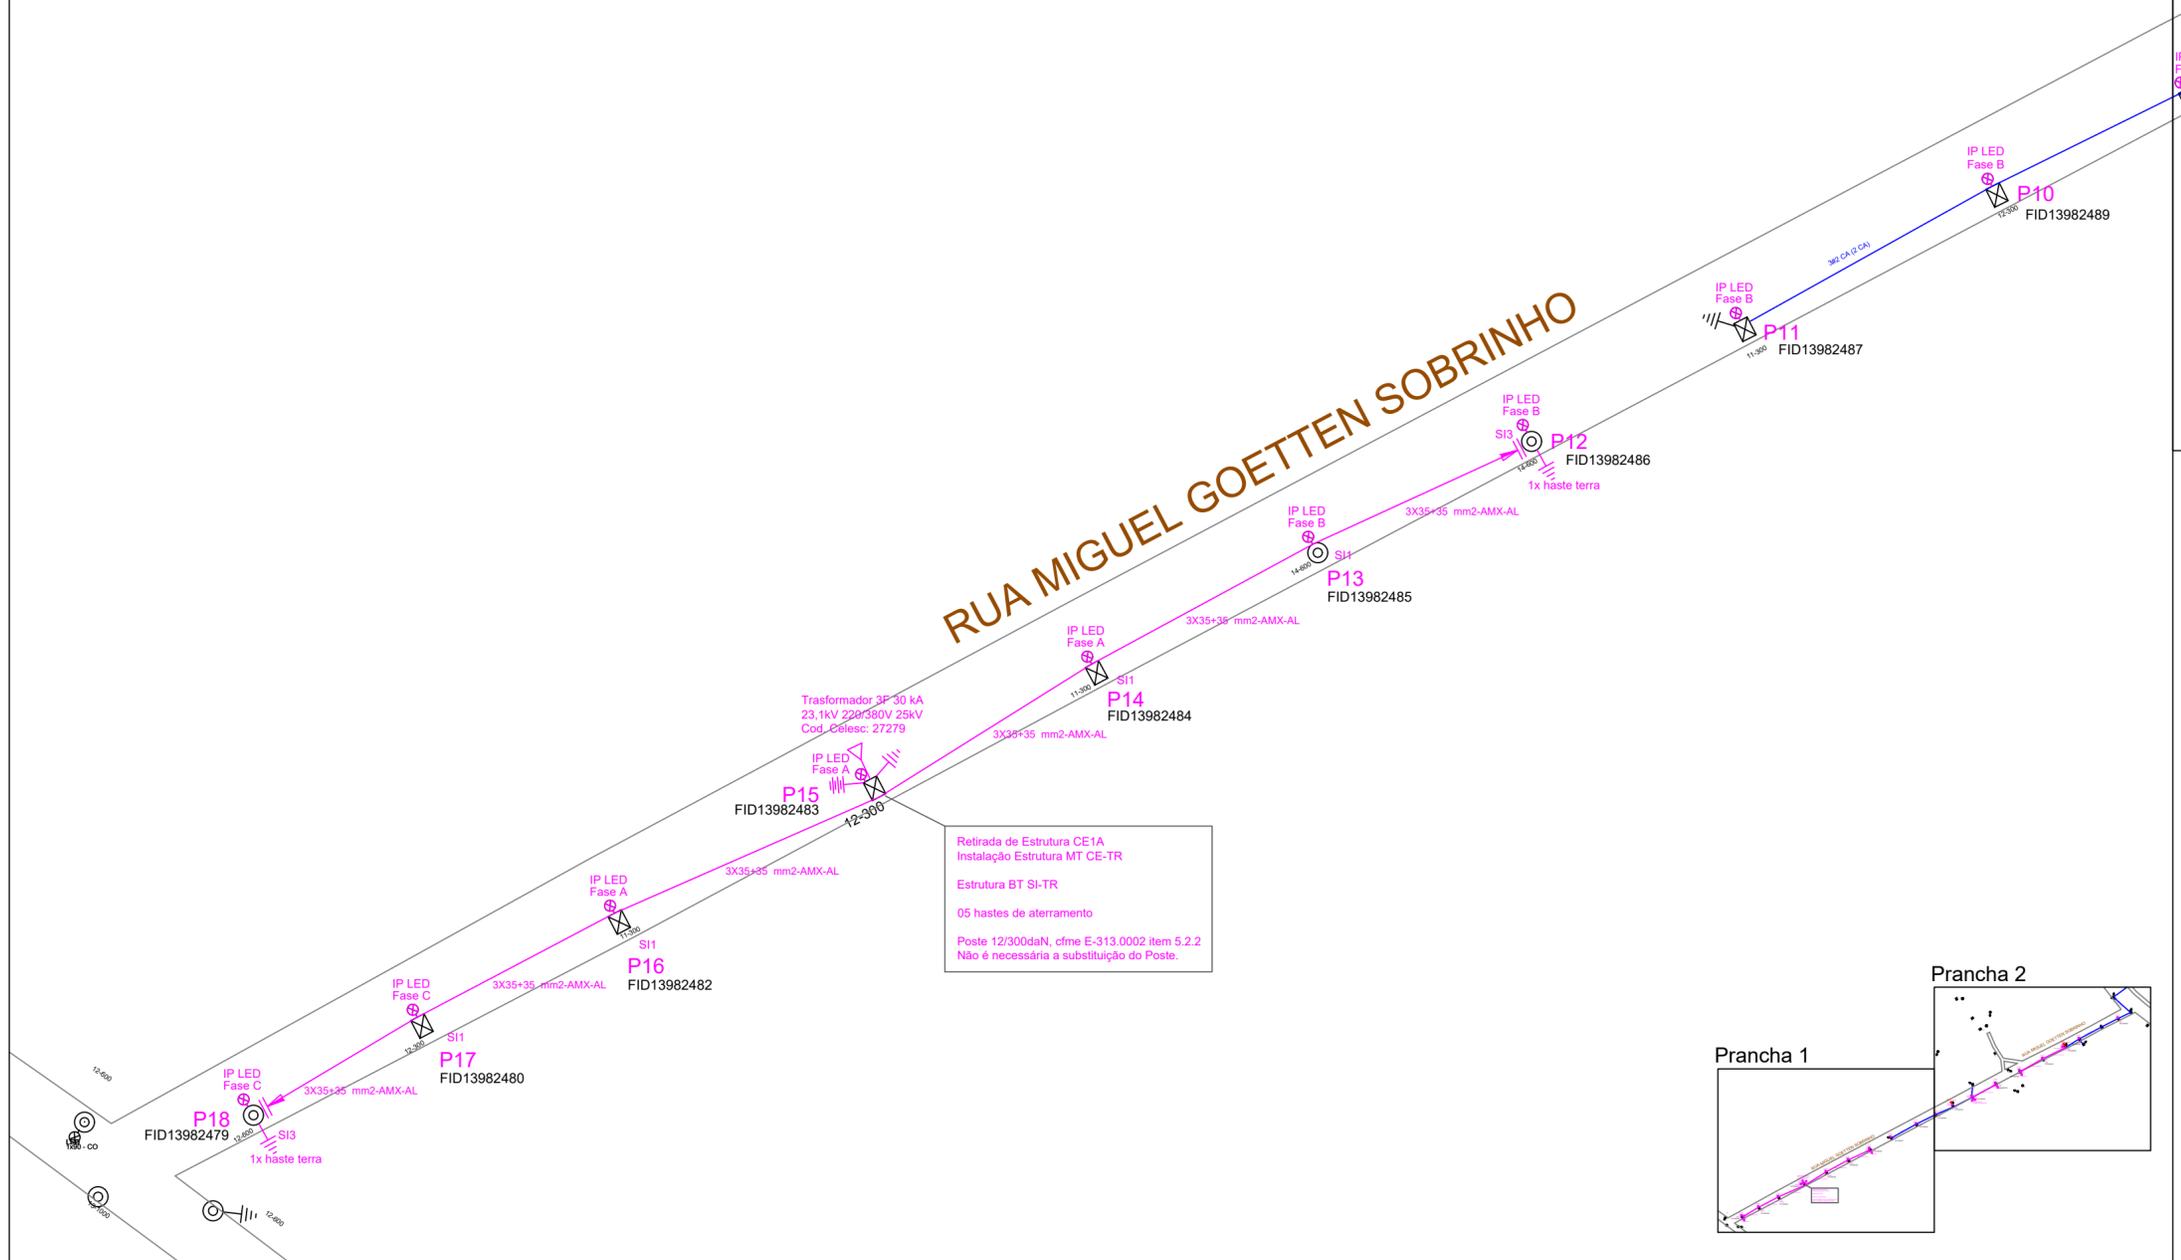

<p>PREFEITURA DO MUNICÍPIO <b>SANTA CECÍLIA</b> ENGENHARIA E PROJETOS R. JOÃO GOETTEN SOBRINHO - CENTRO SANTA CECÍLIA, SC FONE: (49) 3244-2032</p>	PROJETO	REDE DE ILUMINAÇÃO PÚBLICA		
	TÍTULO	AMPLIAÇÃO DE REDE DE ILUMINAÇÃO		
RESPONSÁVEL TÉCNICO	LOCAL	Rua Miguel Goetten Sobrinho		
Ricardo Antônio Grimes - CREA-SC-59.628-7 Engenheiro Eletricista - Engenheiro Mecânico eng.ragrimes@outlook.com Cel (49) 9 9832-4128	INTERESSADO	PREF. MUNIC. DE SANTA CECÍLIA CPF/CNPJ: 85.997.237/0001-41		
PROJETISTA	ESCALA	DATA	FOLHA	
Ricardo Antonio Grimes - CREA-SC 59.628-7	1/1000	02 / 2023	A3 01 / 02	
NUMERO DO PROJETO	DIGITALIZAÇÃO	Ricardo Antônio Grimes		
202212001-R2				

