





1 VISTA 3D - 01

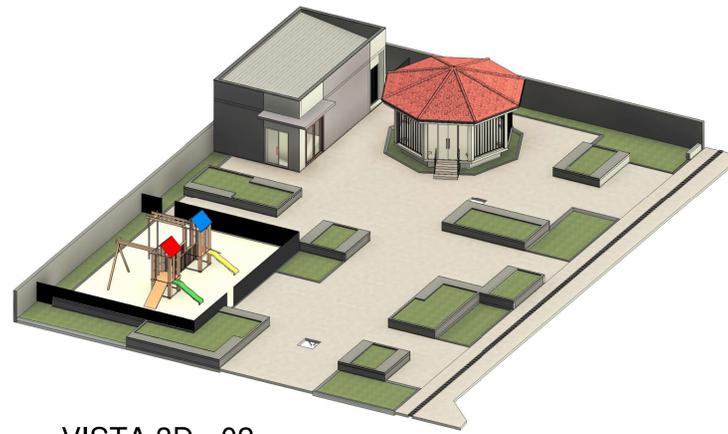


2 VISTA 3D - 02

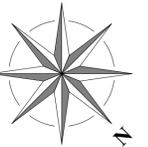

AVENIDA NEREU RAMOS

RUA PAPA JOÃO XXIII

3 PLANTA DE SITUAÇÃO
1 : 200

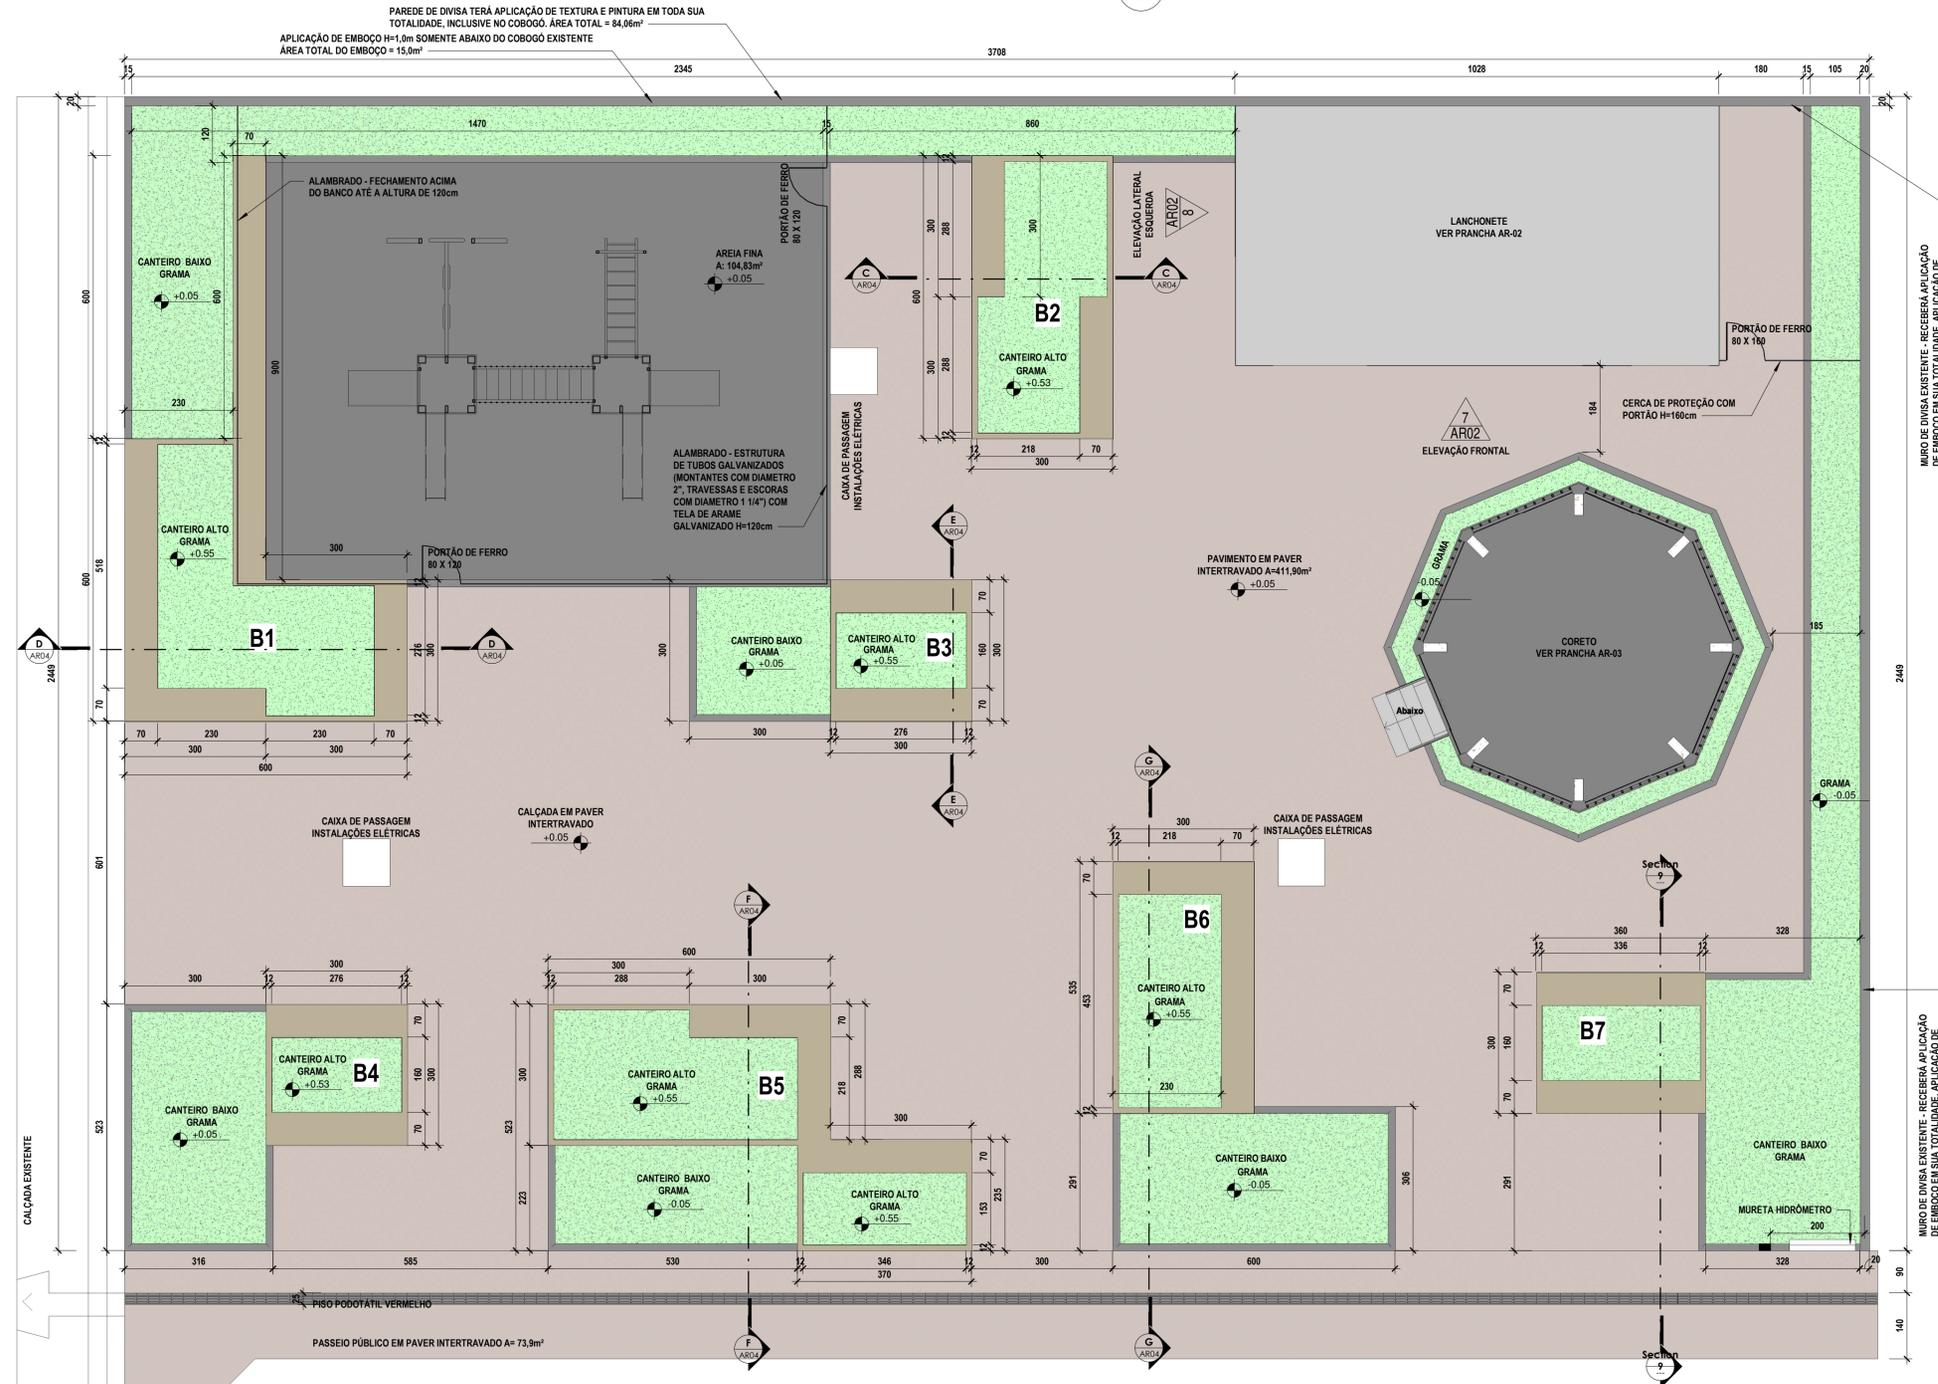

4 PLANTA BAIXA - PRAÇA FRANCISCO LUCAS
1 : 75

APROVAÇÕES:

PROPRIETÁRIO: PREFEITURA MUNICIPAL DE SANTA CECÍLIA
CNPJ: 05.997.237/0001-41

RESPONSÁVEL TÉCNICO: TÍAGO JOSÉ RODRIGUES
CREA PR - 170503/0
VISTO CREA SC - 192400-9

PREFEITURA DO MUNICÍPIO DE SANTA CECÍLIA
ENGENHARIA E PROJETOS
R. JOÃO GOETTEN SOBRINHO - CENTRO, SANTA CECÍLIA, SC
FONE: (49) 3244-2032

PROJETO ARQUITETÔNICO

PROJETO: ADEQUAÇÃO PRAÇA FRANCISCO LUCAS
LOCAL: AV. NEREU RAMOS / RUA PAPA JOÃO XXIII
PROPRIETÁRIO: PREFEITURA MUNICIPAL DE SANTA CECÍLIA

ÁREAS:	Escala: INDICADA	Revisão:
ÁREA DA CONSTRUÇÃO: 983,03m ²	DATA: 10/04/2023	001/2023
CONTEÚDO: PLANTA BAIXA	PRANCHA:	
		AR01 /04