
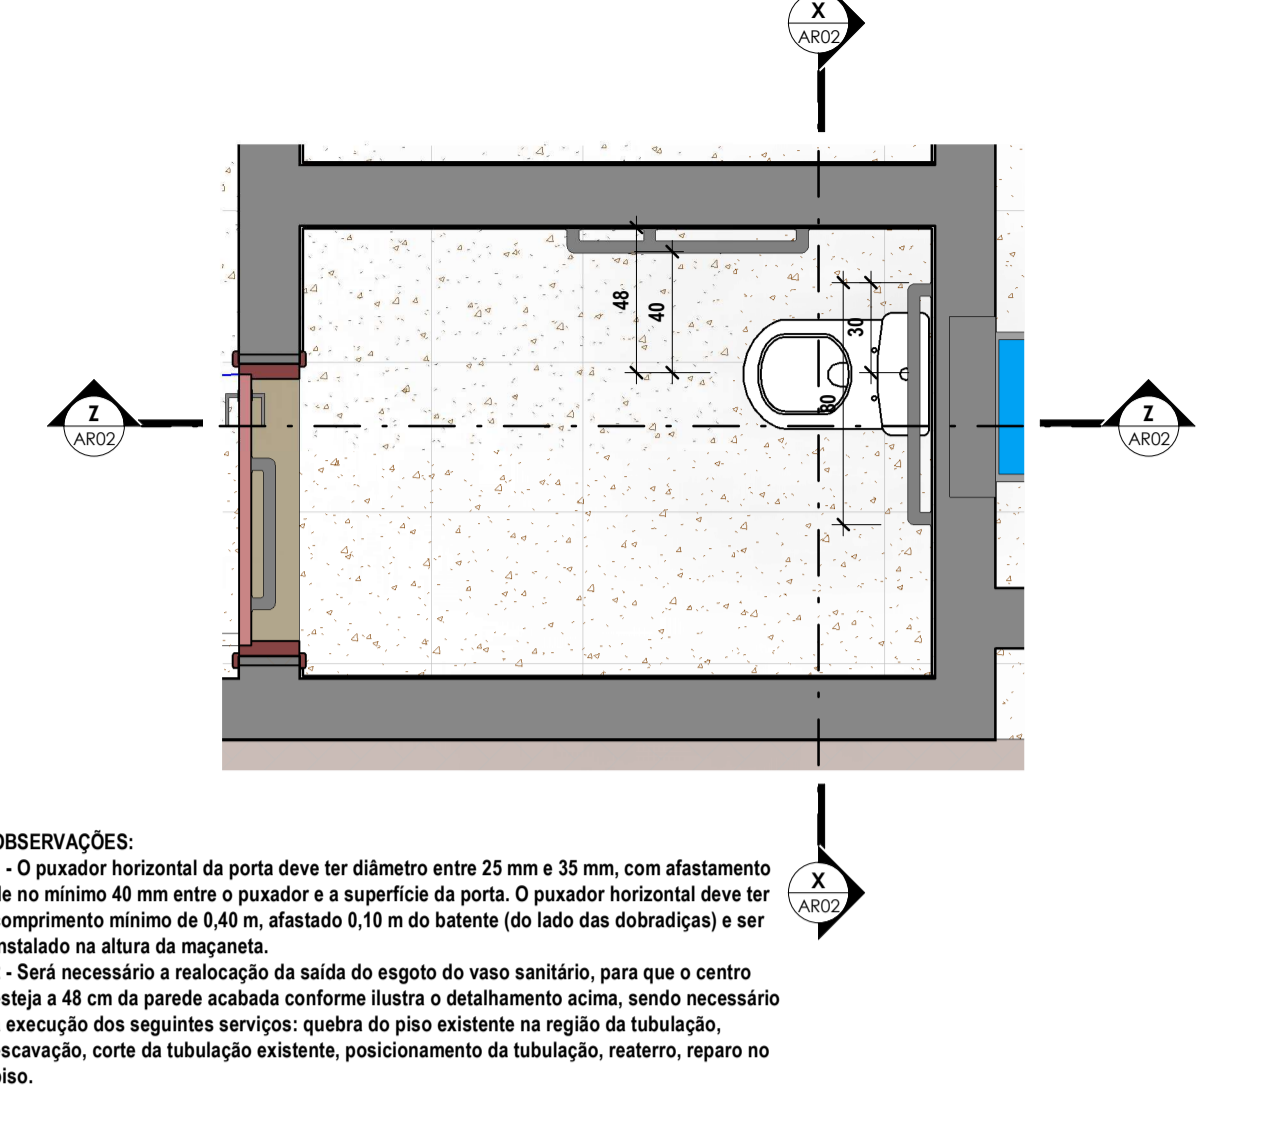


OBSERVAÇÕES:
 1 - OS DOIS BANHEIROS E A COZINHA RECEBERÃO REVESTIMENTO CERÂMICO ATÉ O TETO EM TODAS AS PAREDES.
 2 - O AMBIENTE "CIRC. BANHEIROS" RECEBERÁ REVESTIMENTO CERÂMICO ATÉ O TETO SOMENTE EM DUAS PAREDES, A PAREDE DE 195cm E A PAREDE DE 130cm DE LARGURA.
 3 - AS PAREDES AO ENTORNO DA PIA DO AMBIENTE "ATENDIMENTO AO PÚBLICO" RECEBERÁ REVESTIMENTO CERÂMICO ATÉ MEIA PAREDE, CONFORME REPRESENTADO NO CORTE A.

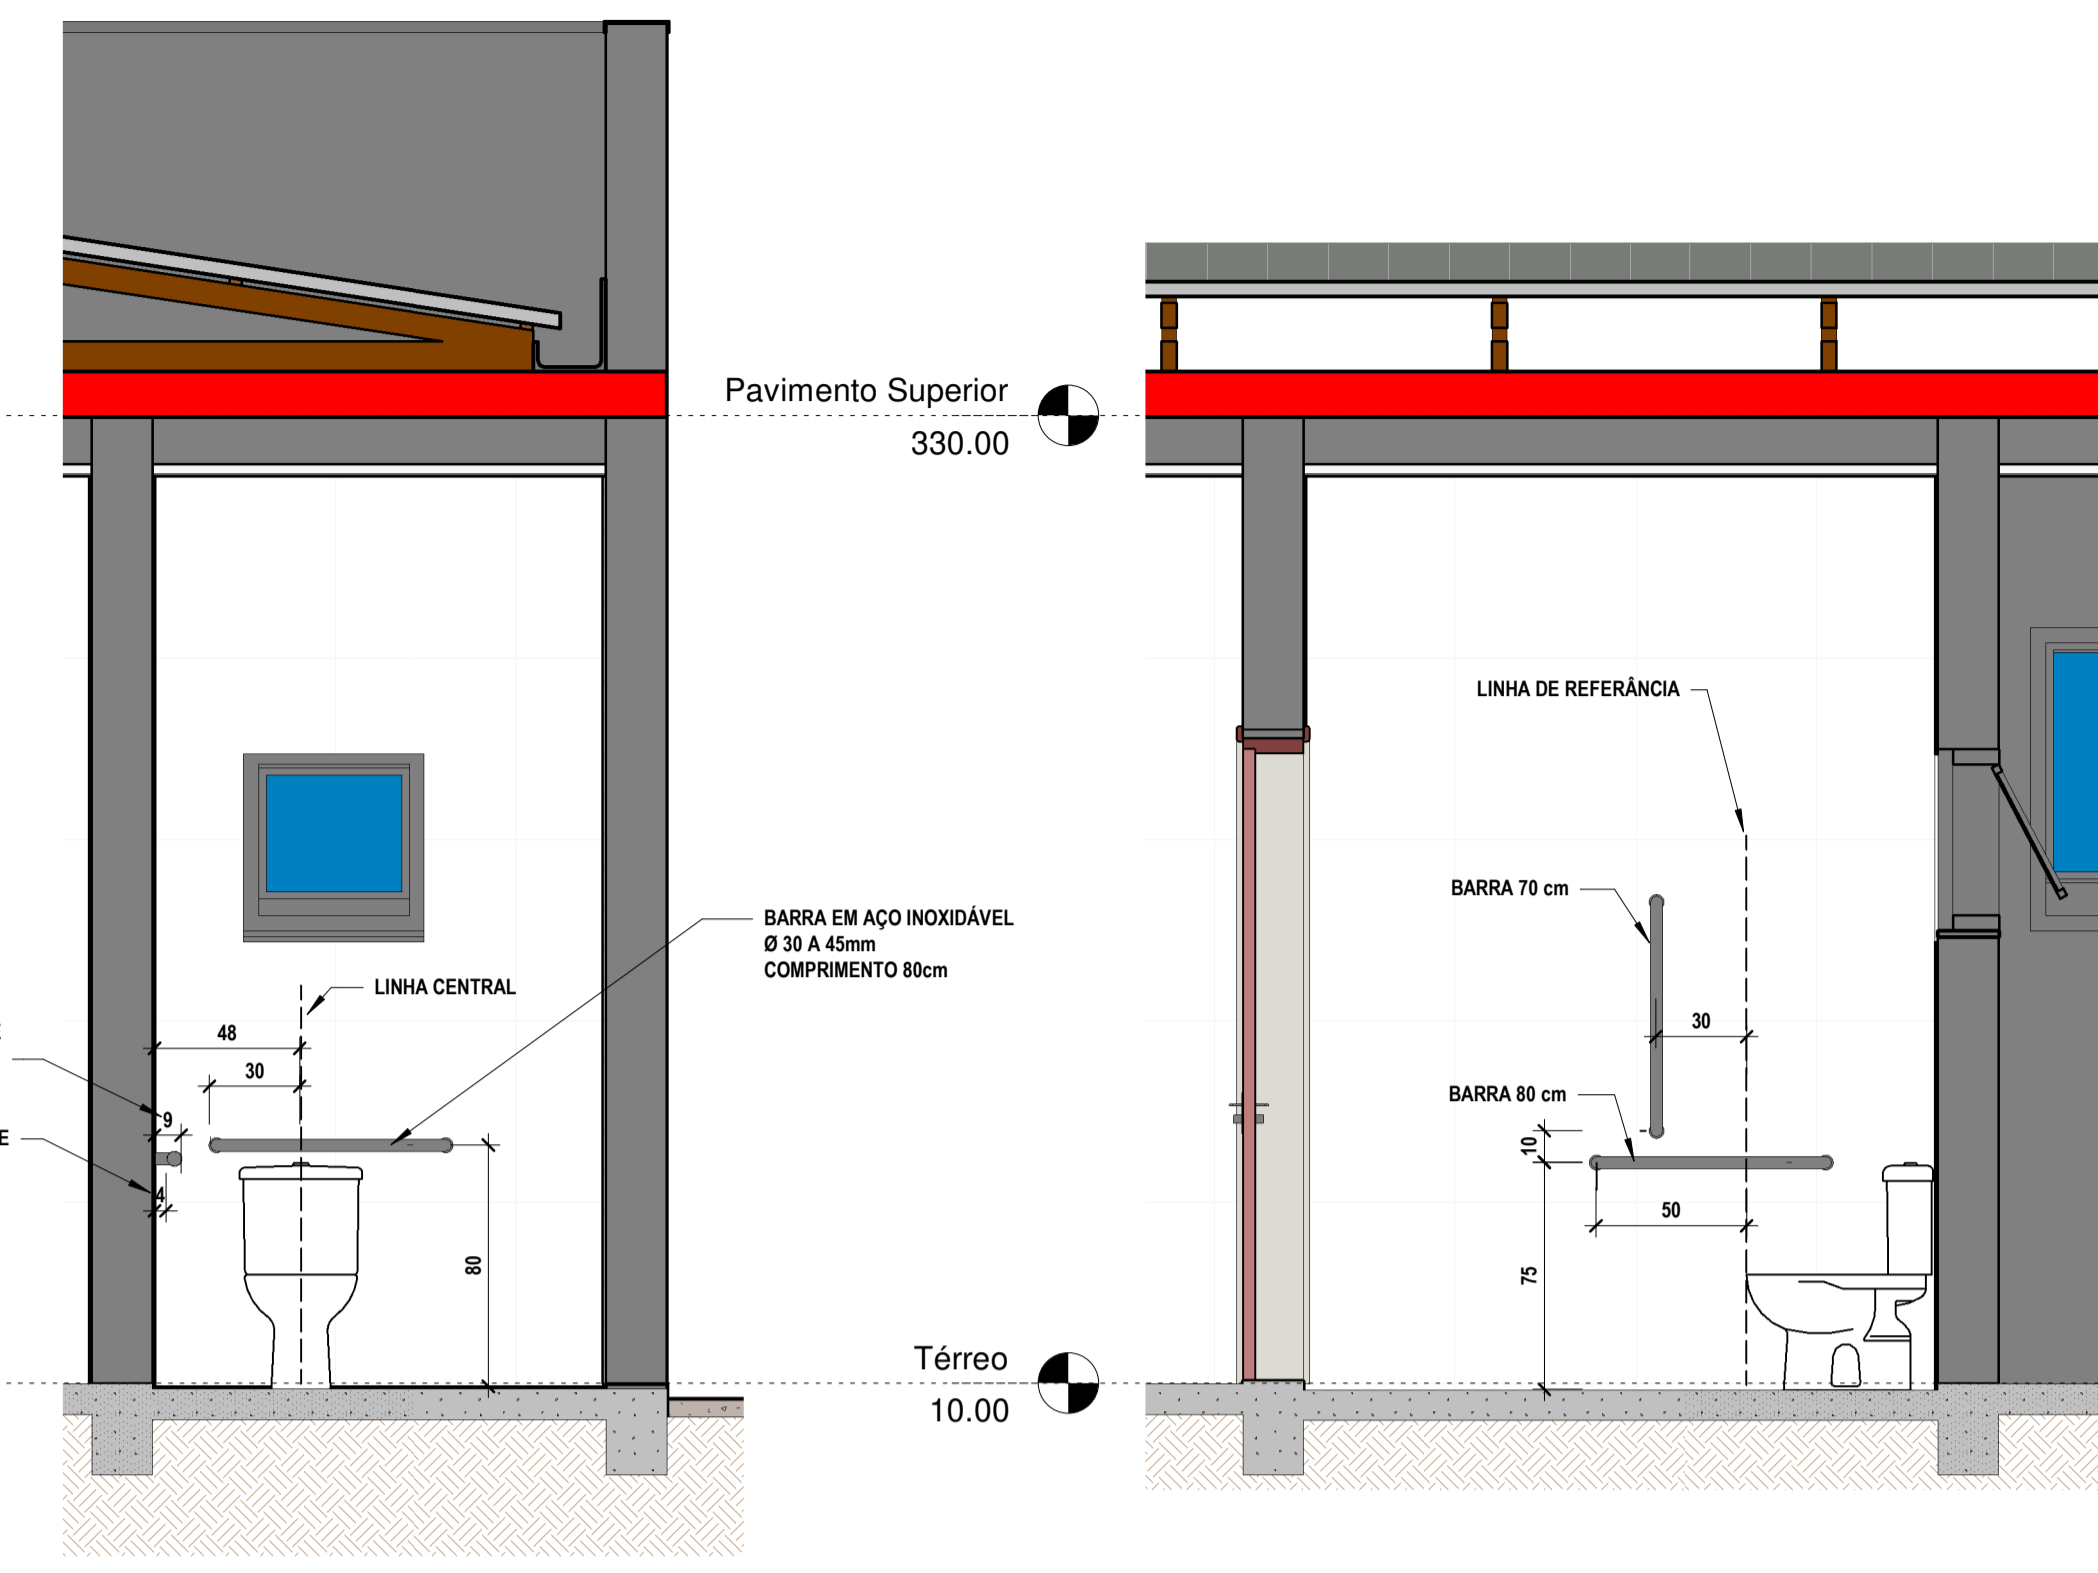

1 DETALHE BANHEIRO PNE
1 : 25

2 PLANTA BAIXA TÉRREO - PONTO COMERCIAL
1 : 50

3 CORTE XX
1 : 25

4 CORTE ZZ
1 : 25

Quadro de Janelas

Código	Largura	Dimensões (m) Altura	Alt. Peitoril	Descrição	Quantidade
J02	226,00	110,00	90,00	JANELA DE VIDRO TEMPERADO E=8,0mm, 4 FOLHAS, 2 FIXAS E 2 DE CORRER	2
J60	60,00	60,00	150,00	JANELA BASCULANTE DE ALUMÍNIO E VIDRO	2
J61	55,00	100,00	150,00	JANELA BASCULANTE DE ALUMÍNIO E VIDRO	1

Quadro de Portas

Código	Largura	Dimensões (m) Altura	Descrição	Quantidade
P3	80,00	210,00	ABRIR / 01 FOLHA	2
P44	90,00	210,00	ABRIR / 01 FOLHA	1
P49	80,00	210,00	ABRIR / 01 FOLHA	1
P56	200,00	230,00	PORTA DE CORRER EM VIDRO TEMPERADO E=10,0mm, DUAS FOLHAS, UMA FOLHA FIXA OUTRA MÓVEL.	1
P57	228,00	230,00	PORTA DE CORRER 4 FOLHAS, DUAS FIXAS E DUAS MÓVEIS, E=10mm, EM ALUMÍNIO E VIDRO TEMPERADO.	1
P61	150,00	230,00	PORTA DE CORRER UMA FOLHA, EM VIDRO TEMPERADO E=10MM	1



Térreo

Código	Largura	Dimensões (m) Altura	Descrição	Quantidade
P3	80,00	210,00	ABRIR / 01 FOLHA	2
P44	90,00	210,00	ABRIR / 01 FOLHA	1
P49	80,00	210,00	ABRIR / 01 FOLHA	1
P56	200,00	230,00	PORTA DE CORRER EM VIDRO TEMPERADO E=10,0mm, DUAS FOLHAS, UMA FOLHA FIXA OUTRA MÓVEL.	1
P57	228,00	230,00	PORTA DE CORRER 4 FOLHAS, DUAS FIXAS E DUAS MÓVEIS, E=10mm, EM ALUMÍNIO E VIDRO TEMPERADO.	1
P61	150,00	230,00	PORTA DE CORRER UMA FOLHA, EM VIDRO TEMPERADO E=10MM	1

APROVAÇÕES:



PROPRIETÁRIO: PREFEITURA MUNICIPAL DE SANTA CECÍLIA
CNPJ: 85.997.237/0001-41

RESPONSÁVEL TÉCNICO: TIAGO JOSÉ RODRIGUES
CREA PR - 170503/0
VISTO CREA SC - 192400-9

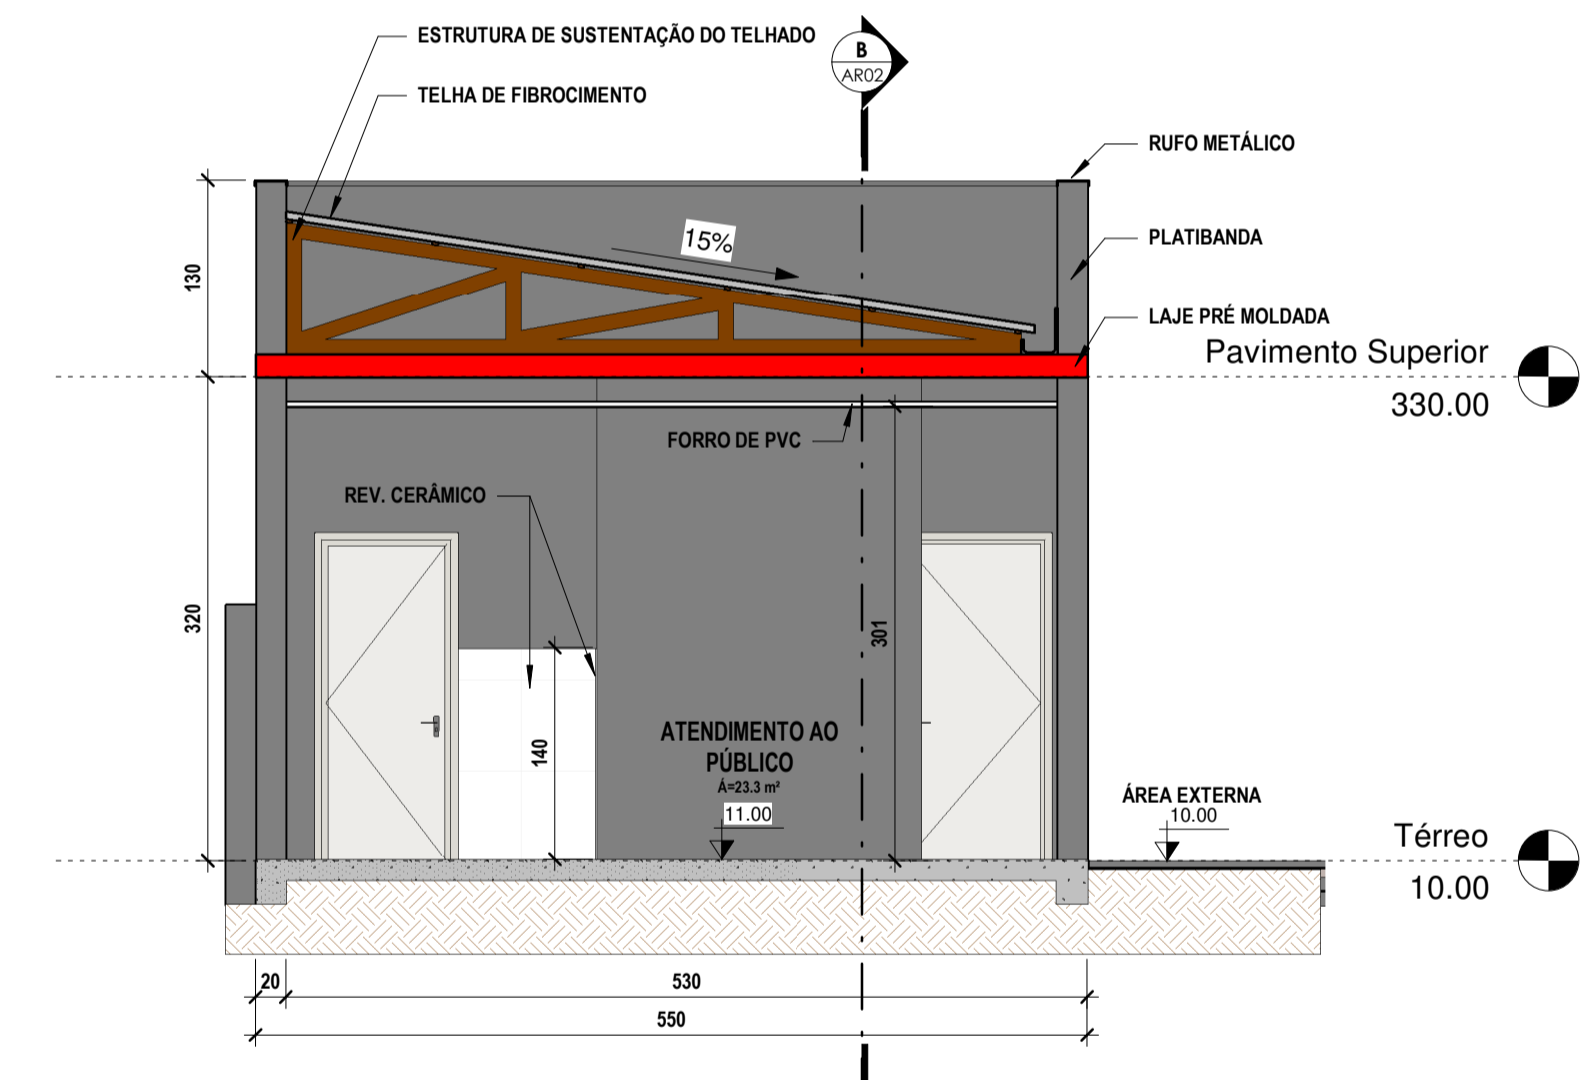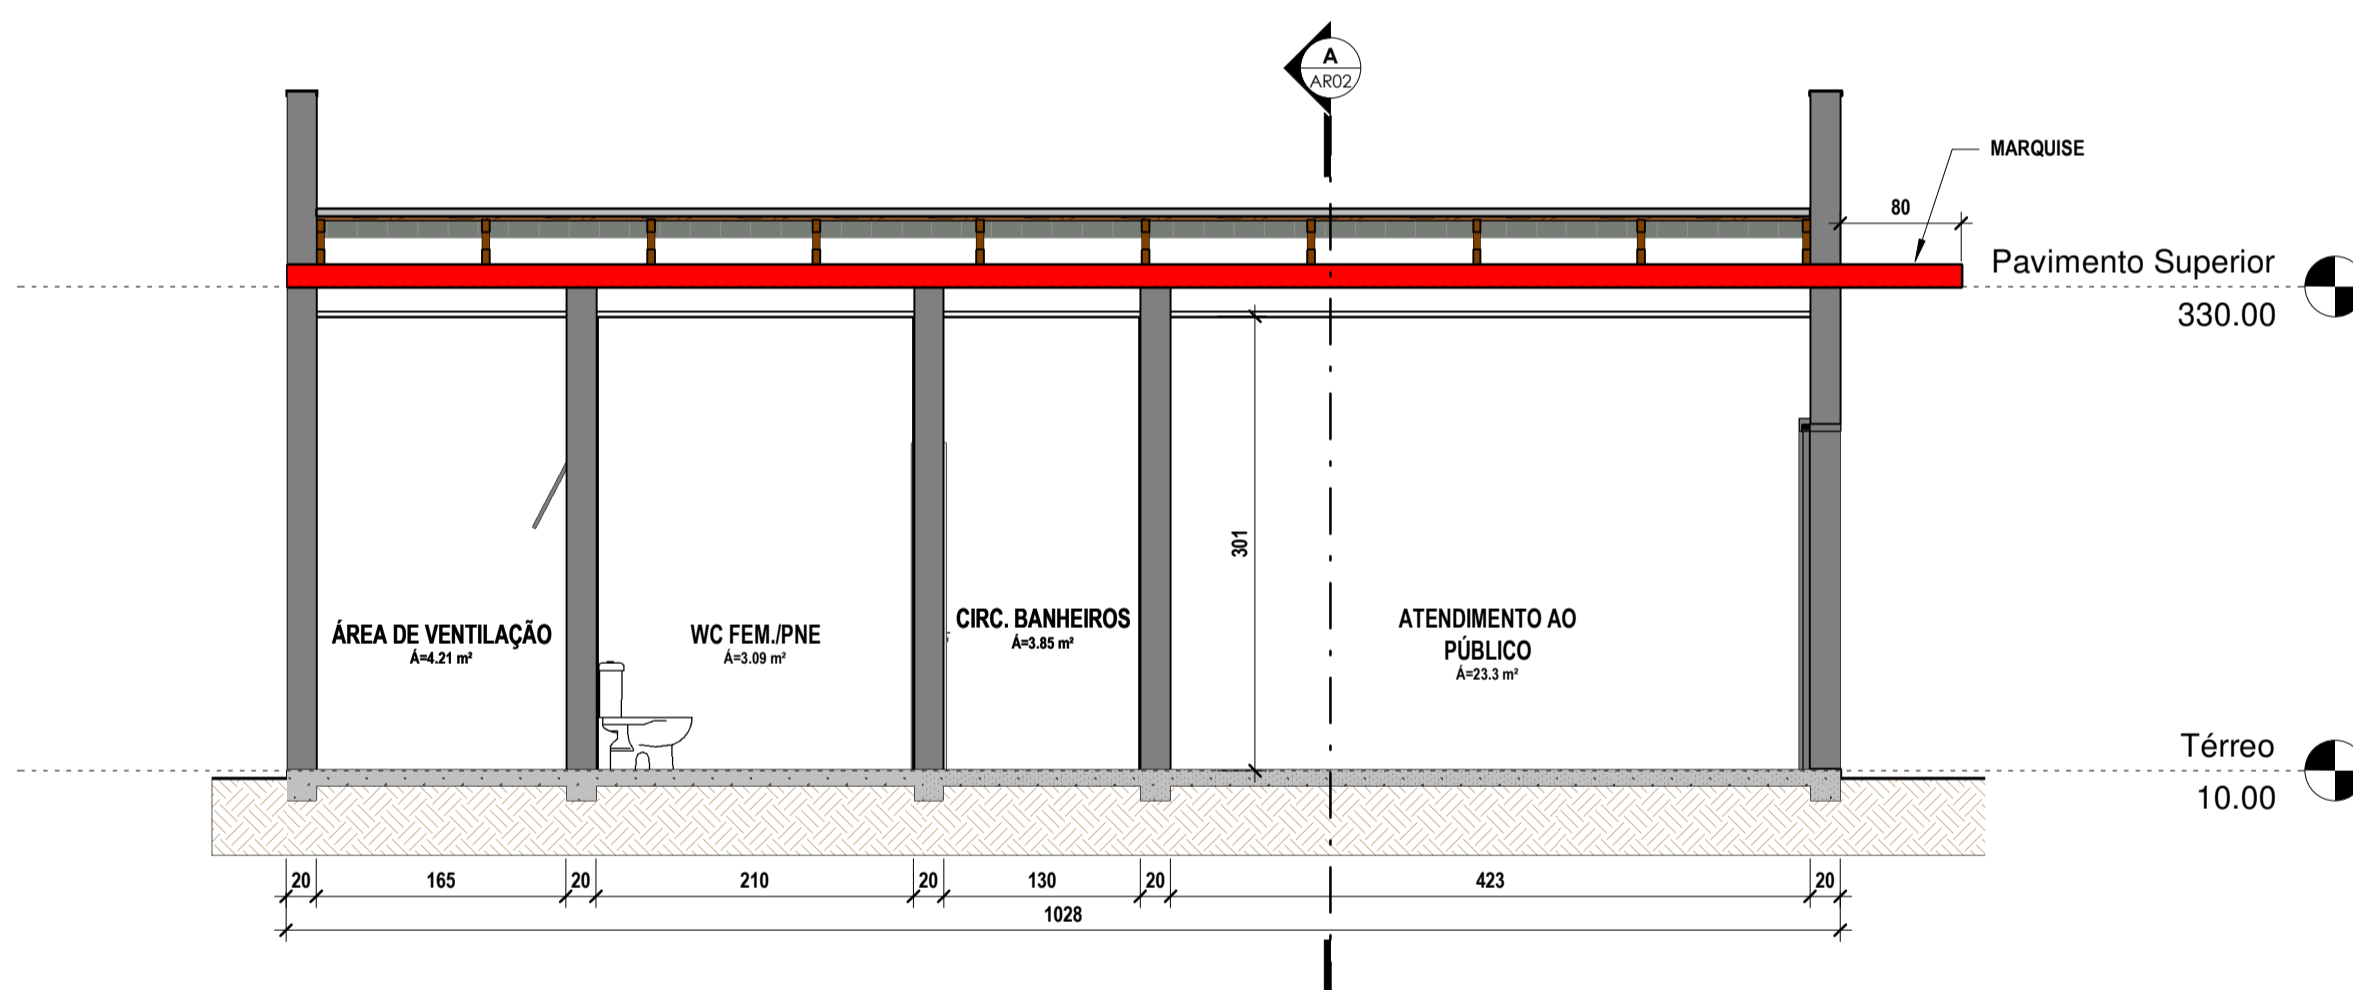

5 CORTE BB
1 : 50

6 CORTE AA
1 : 50

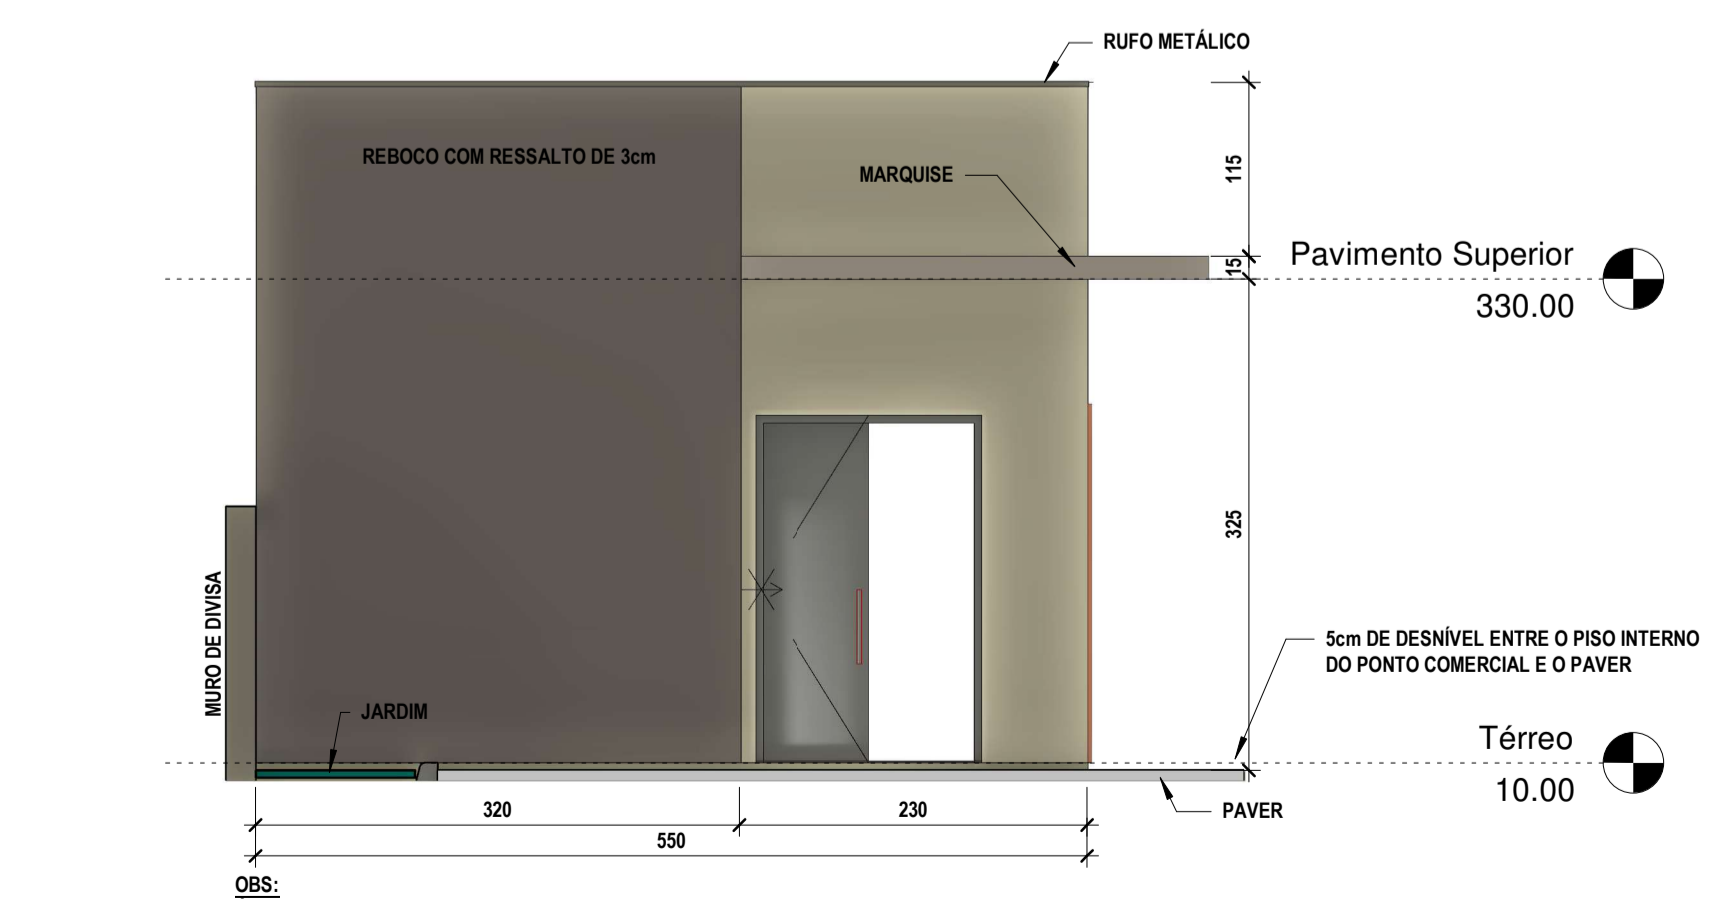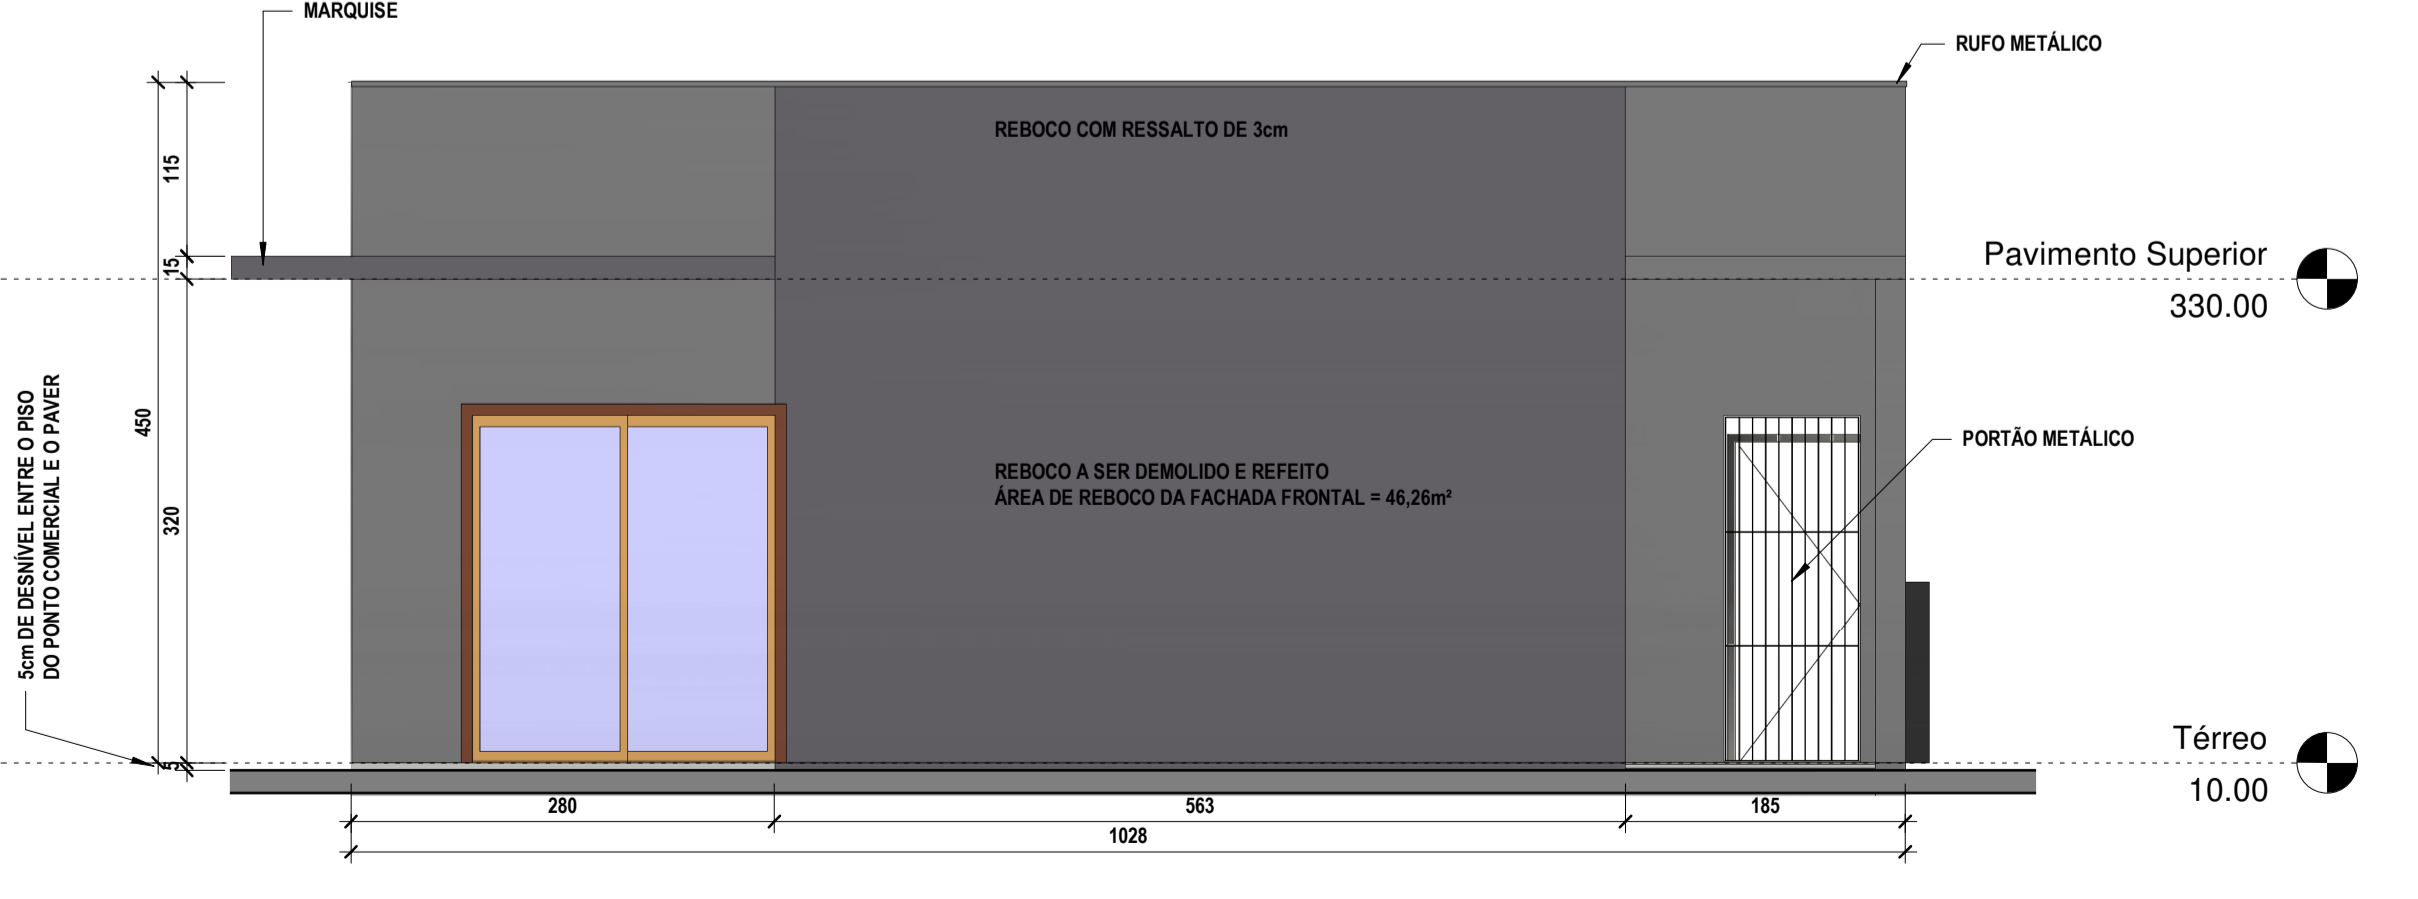

7 ELEVÇÃO FRONTAL
1 : 50

8 ELEVÇÃO LATERAL ESQUERDA
1 : 50

PREFEITURA DO MUNICÍPIO DE SANTA CECÍLIA
ENGENHARIA E PROJETOS
R. JOÃO GOETTEN SOBRINHO - CENTRO, SANTA CECÍLIA, SC
FONE: (49) 3244-2032

PROJETO ARQUITETÔNICO

PROJETO: ADEQUAÇÃO PRAÇA FRANCISCO LUCAS
LOCAL: AV. NEREU RAMOS / RUA PAPA JOÃO XXIII

PROPRIETÁRIO: PREFEITURA MUNICIPAL DE SANTA CECÍLIA

ÁREAS:	Escala: INDICADA	Revisão:
ÁREA DA CONSTRUÇÃO: 983,03m²	DATA: 10/04/2023	001/2023
CONTEÚDO: DETALHAMENTO PONTO COMERCIAL	PRANCHA:	

AR02 / 04