




DETALHE CAIXAS DE DRENAGEM

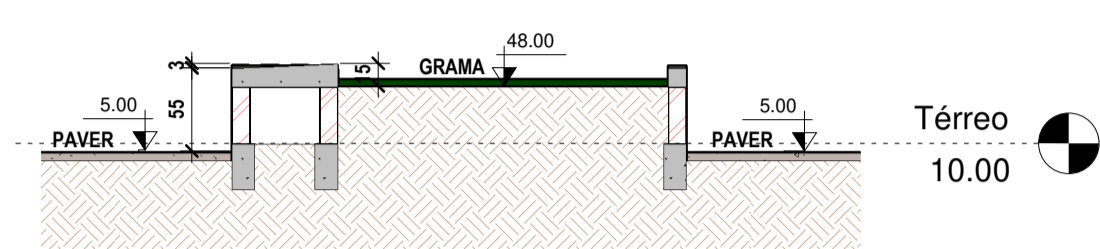


1 CORTE CC
1 : 50

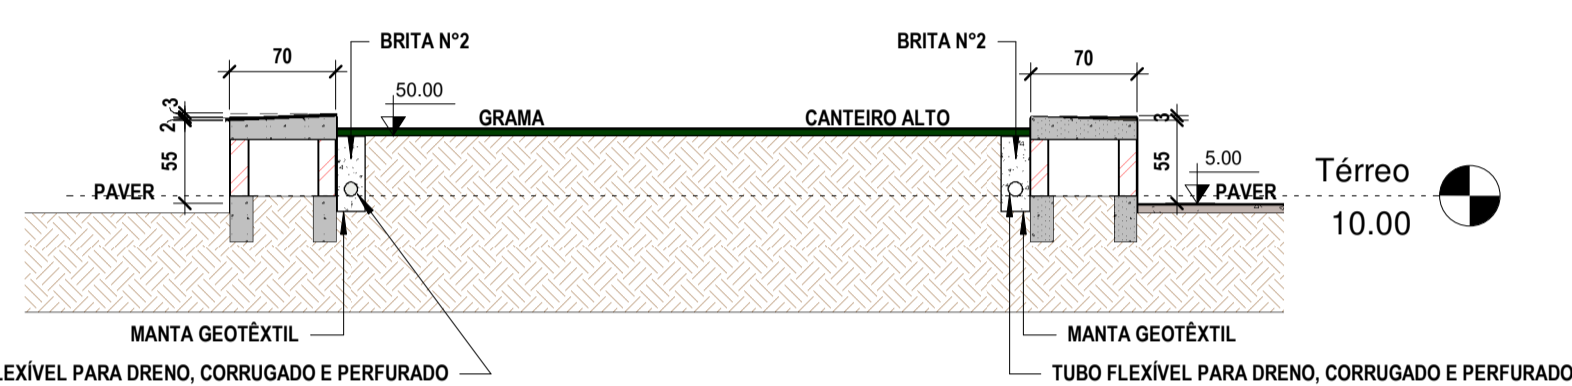


3 CORTE DD
1 : 50

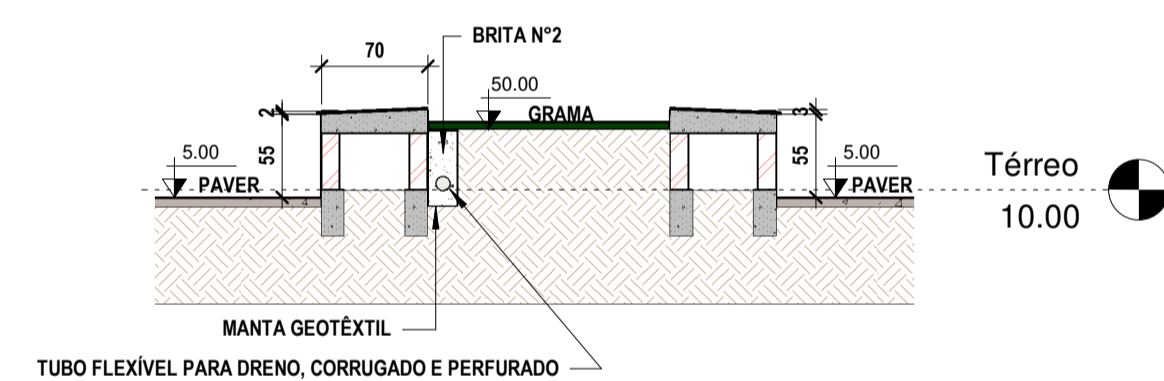


5 CORTE EE
1 : 50

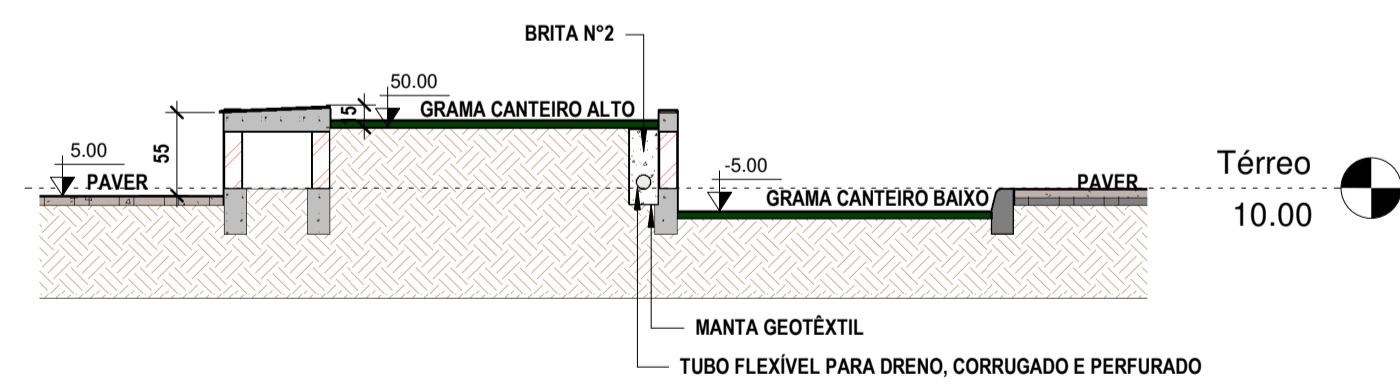


9 CORTE FF
1 : 50

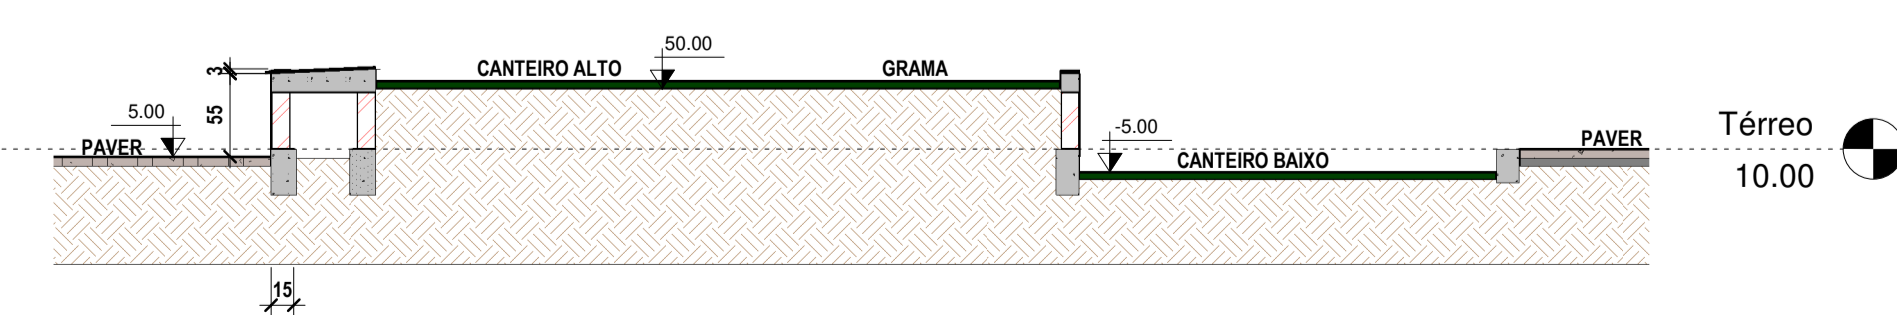


10 CORTE GG
1 : 50

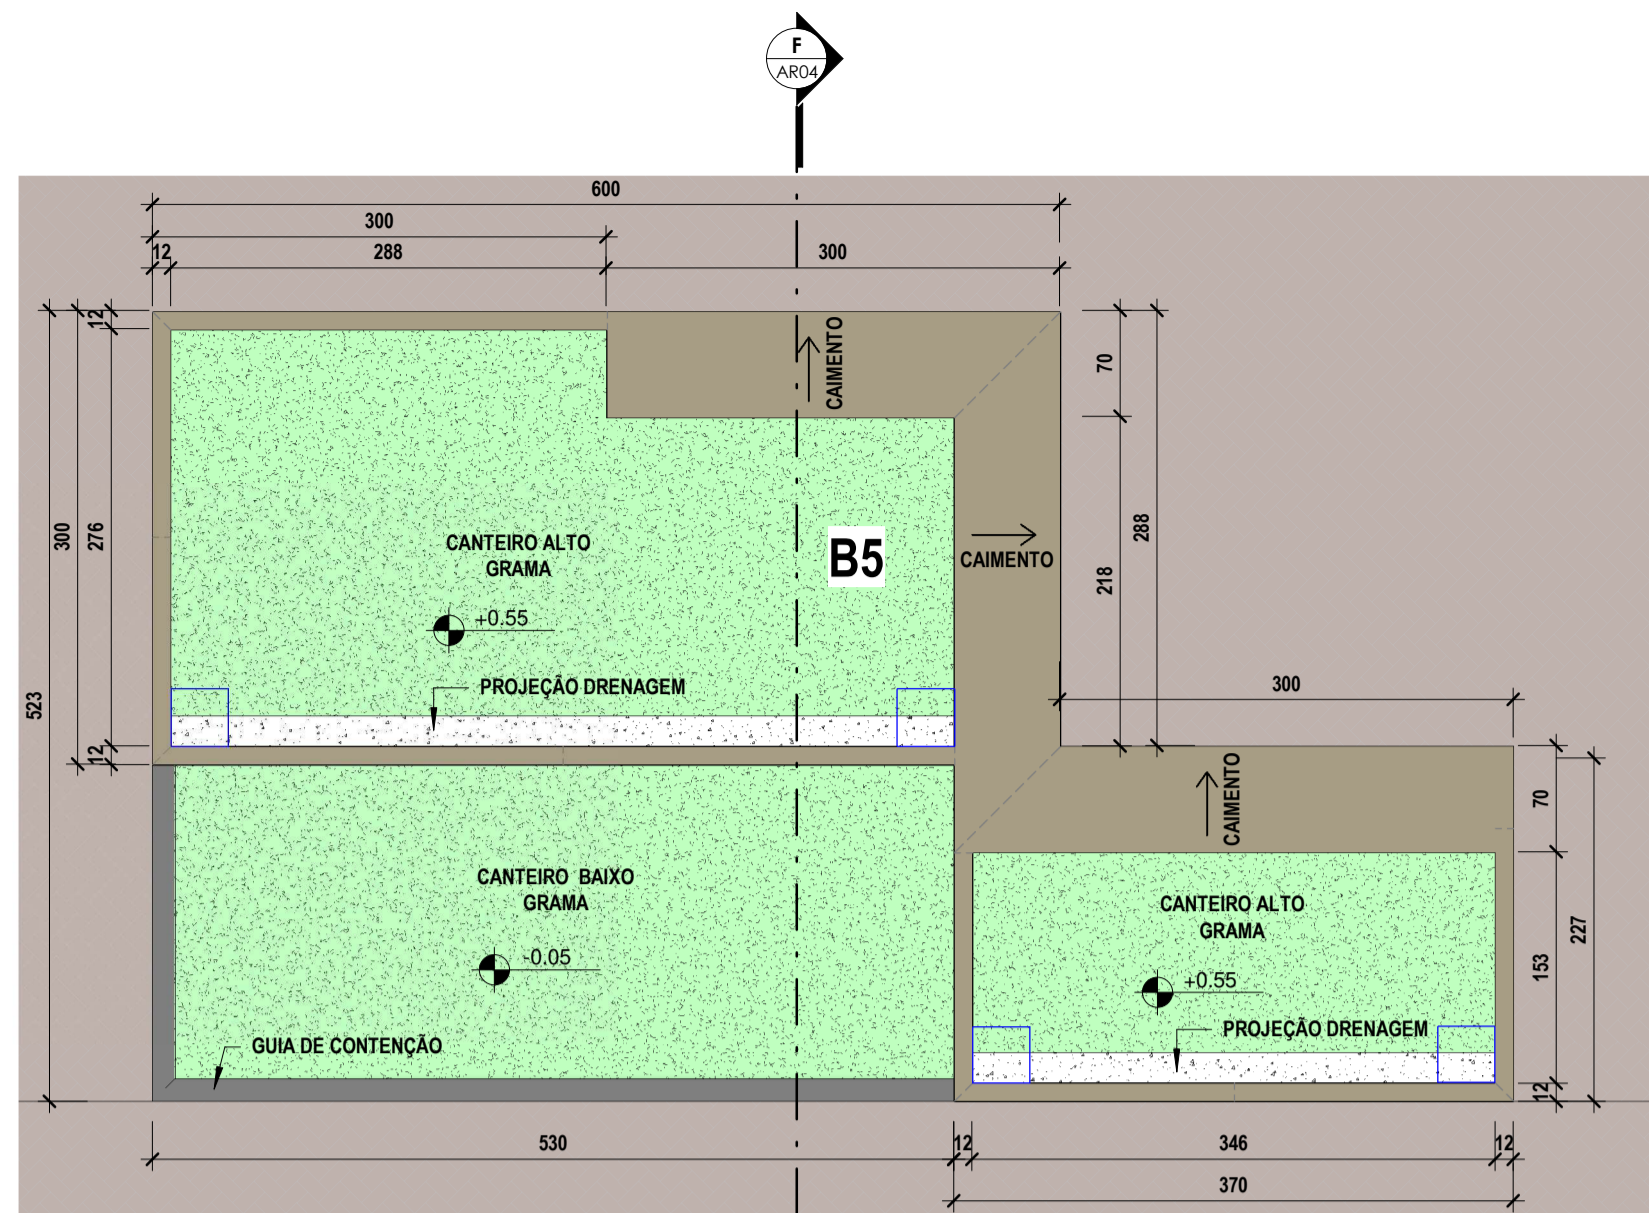


2 DETALHE - BANCO B5
1 : 50

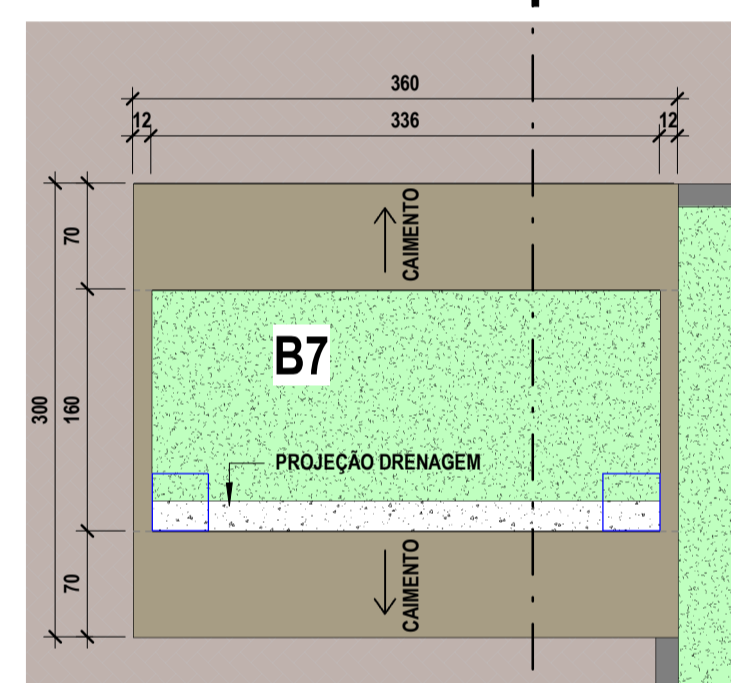


6 DETALHE - BANCO B7
1 : 50

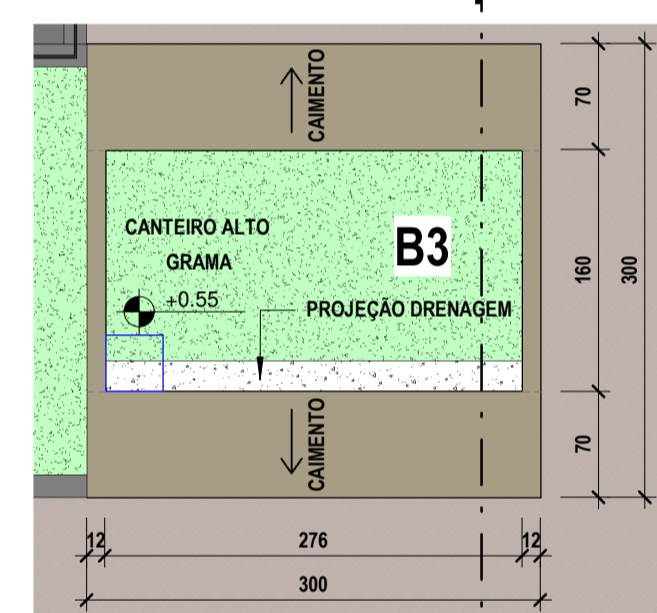


7 DETALHE - BANCOS B3 E B4
1 : 50

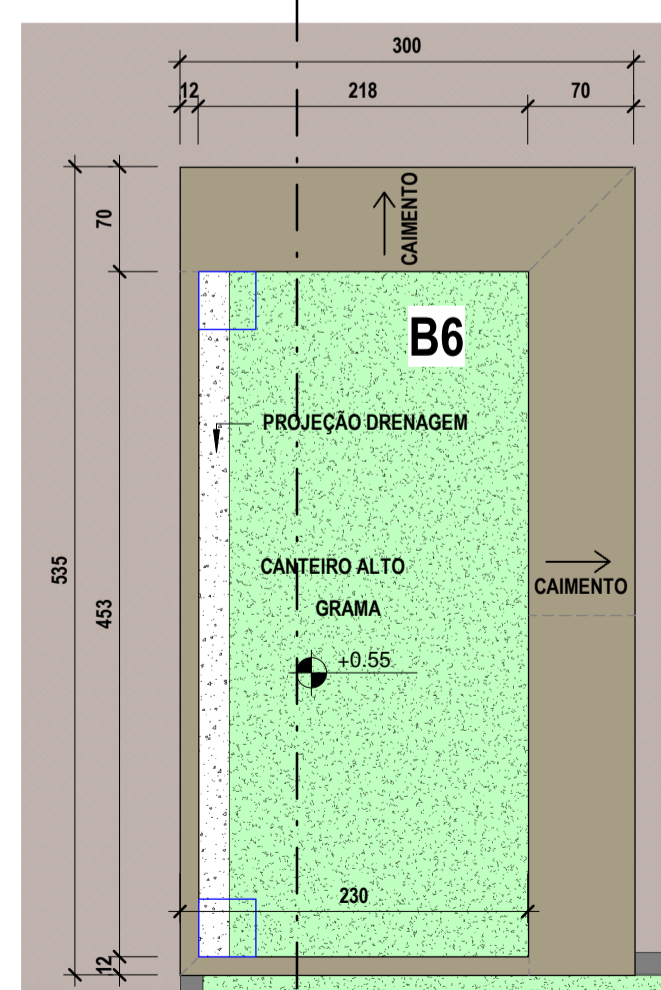


11 DETALHE - BANCO B6
1 : 50

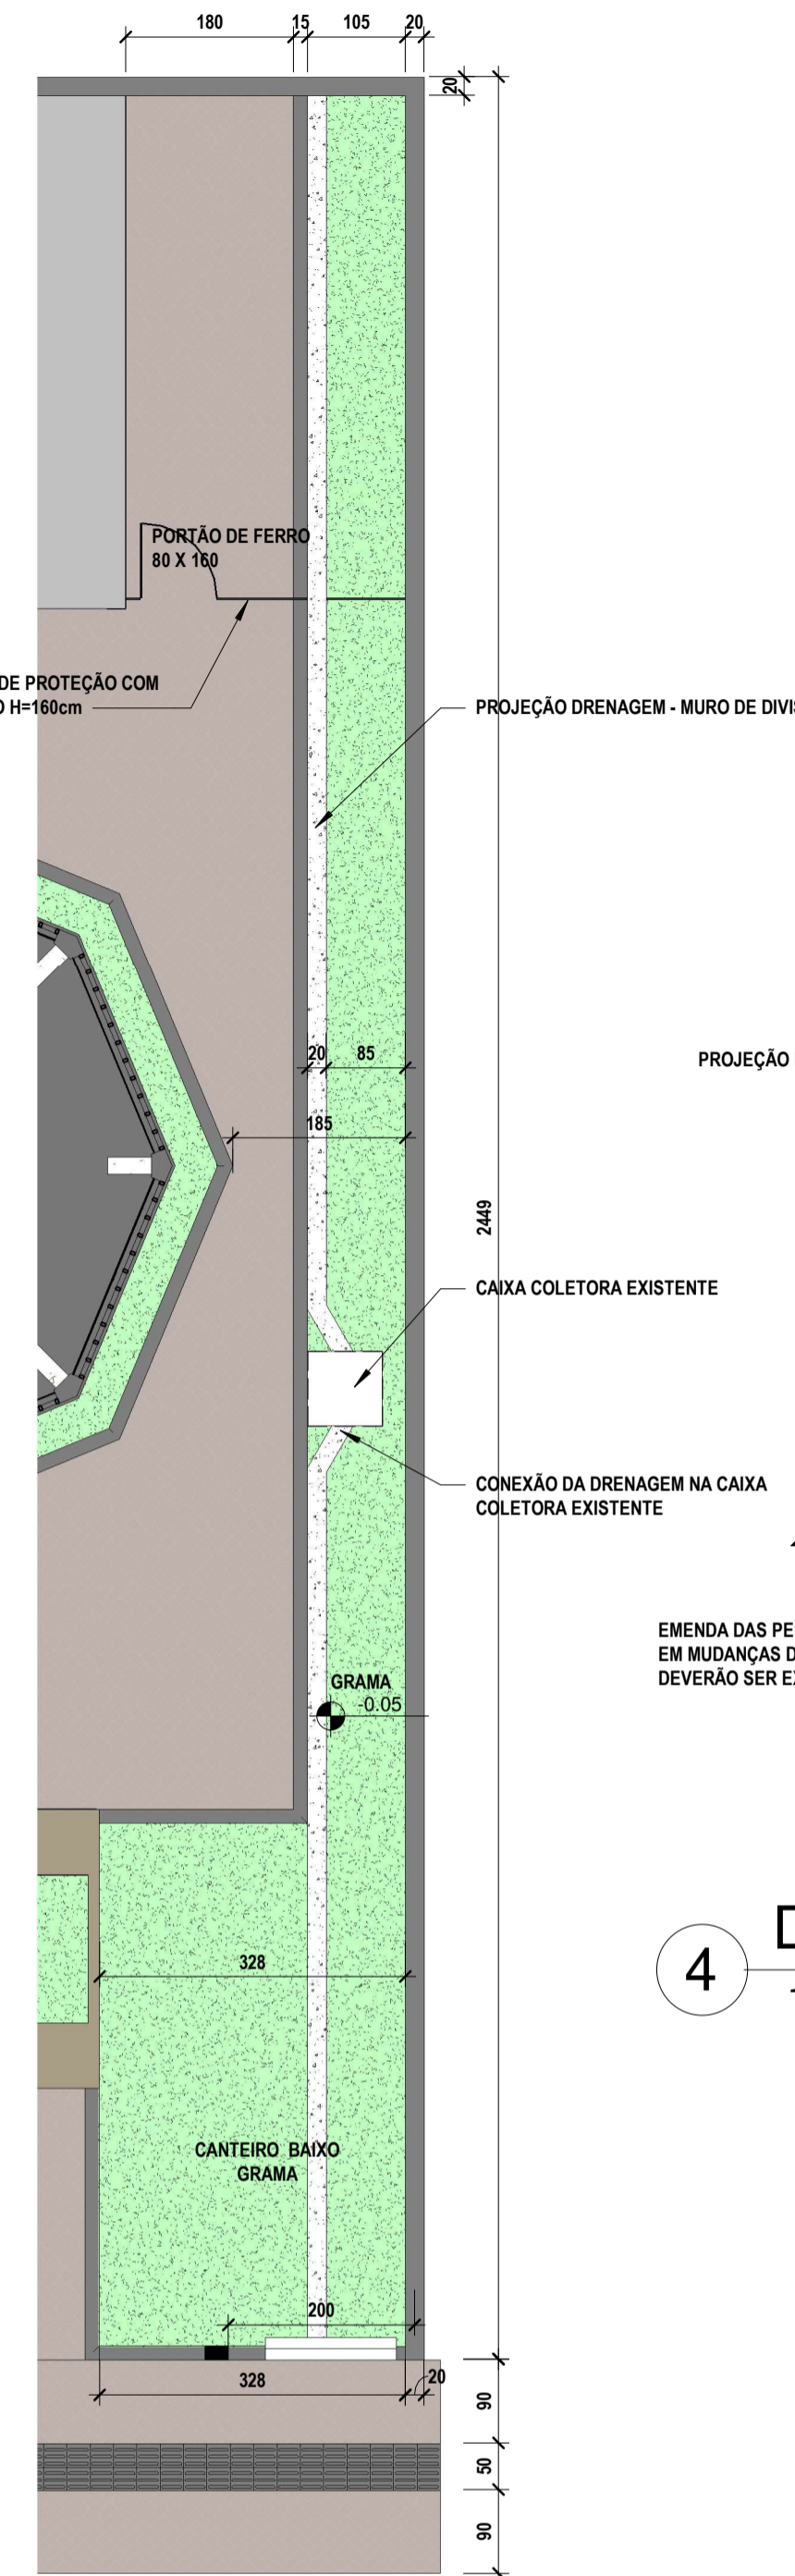

8 DRENAGEM MURO DE DIVISA
1 : 75

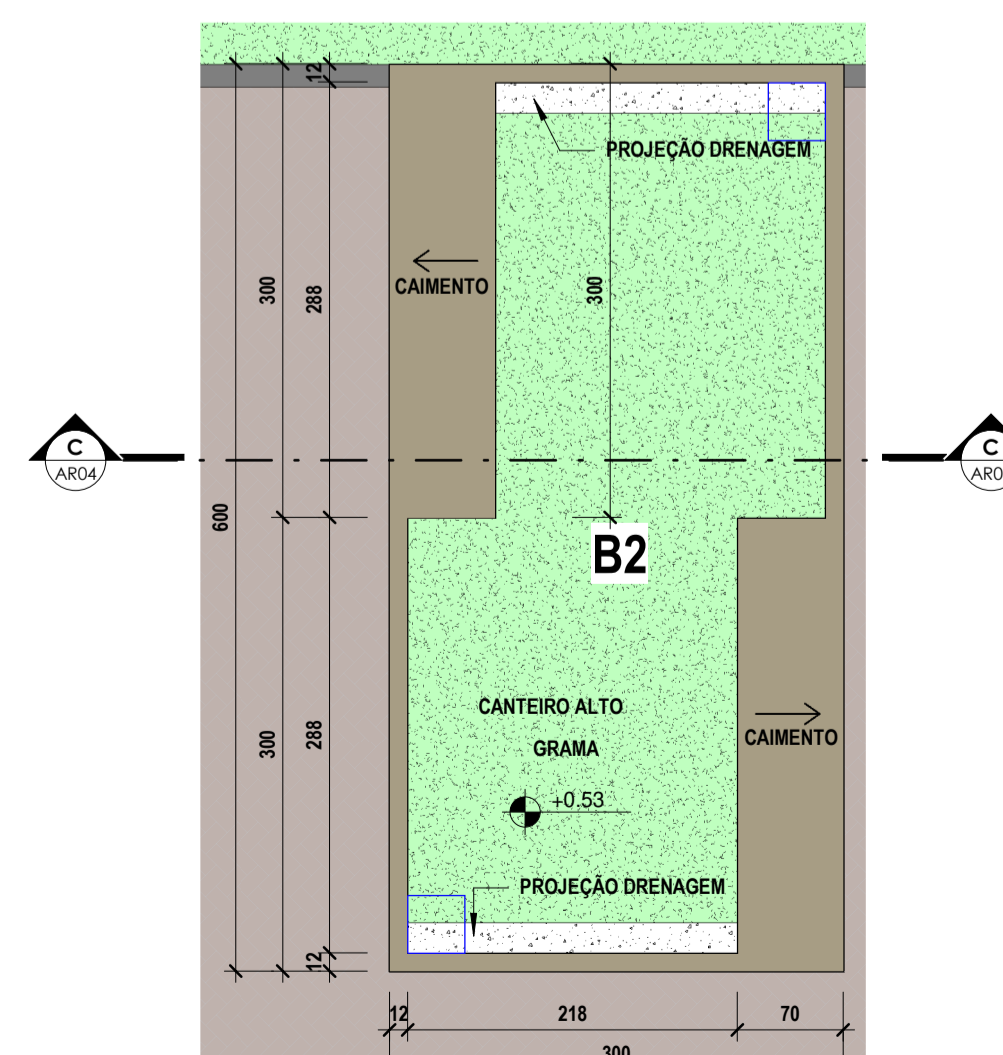

12 DETALHE - BANCO B2
1 : 50

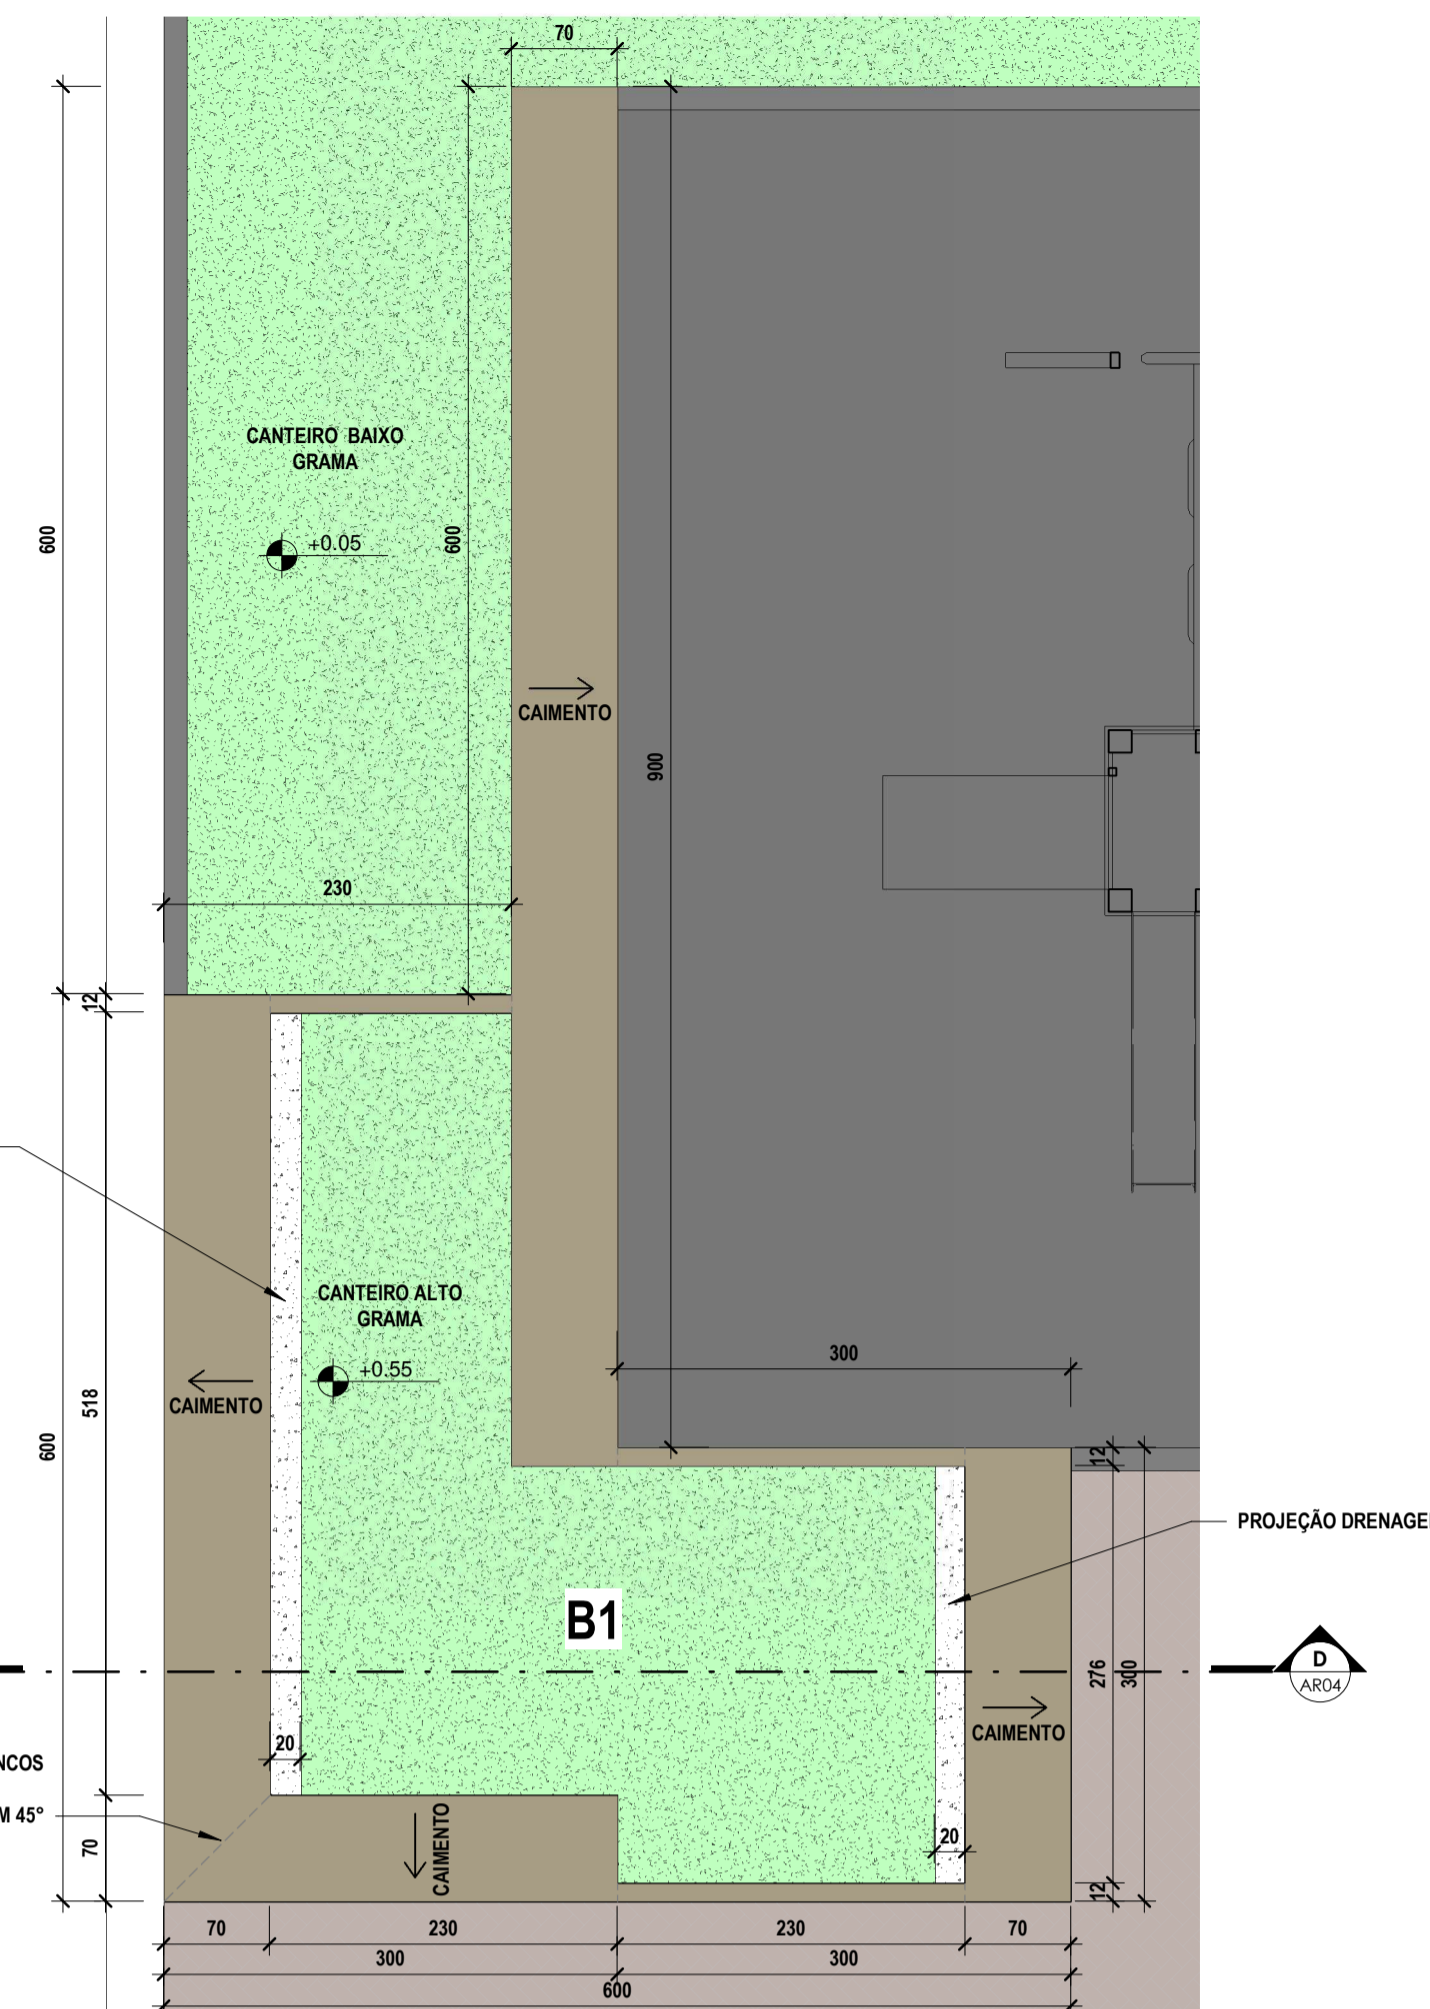

4 DETALHE - BANCO B1
1 : 50

LEGENDA:
 CAIXA - DRENAGEM
 PROJEÇÃO DO LOCAL DAS EMENDAS DAS PEDRAS DE GRANITO

APROVAÇÕES:
 PROPRIETÁRIO: PREFEITURA MUNICIPAL DE SANTA CECÍLIA
 CNPJ: 85.997.237/0001-41
 RESPONSÁVEL TÉCNICO: TIAJO JOSÉ RODRIGUES
 CREA PR - 172503/0
 VISTO CREA SC - 192400-9

PREFEITURA DO MUNICÍPIO DE SANTA CECÍLIA
 ENGENHARIA E PROJETOS
 R. JOÃO GOETTEN SOBRINHO - CENTRO, SANTA CECÍLIA, SC
 FONE: (49) 3244-2032

PROJETO ARQUITETÔNICO		
PROJETO: ADEQUAÇÃO PRAÇA FRANCISCO LUCAS LOCAL: AV. NEREU RAMOS / RUA PAPA JOÃO XXIII		
PROPRIETÁRIO: PREFEITURA MUNICIPAL DE SANTA CECÍLIA		
ÁREAS: ÁREA DA CONSTRUÇÃO: 983,03m ²	Escala: INDICADA DATA: 10/04/2023	Revisão: 001/2023
CONTEÚDO: DETALHAMENTO BANCOS DRENAGEM		PRANCHA: AR04 /04