
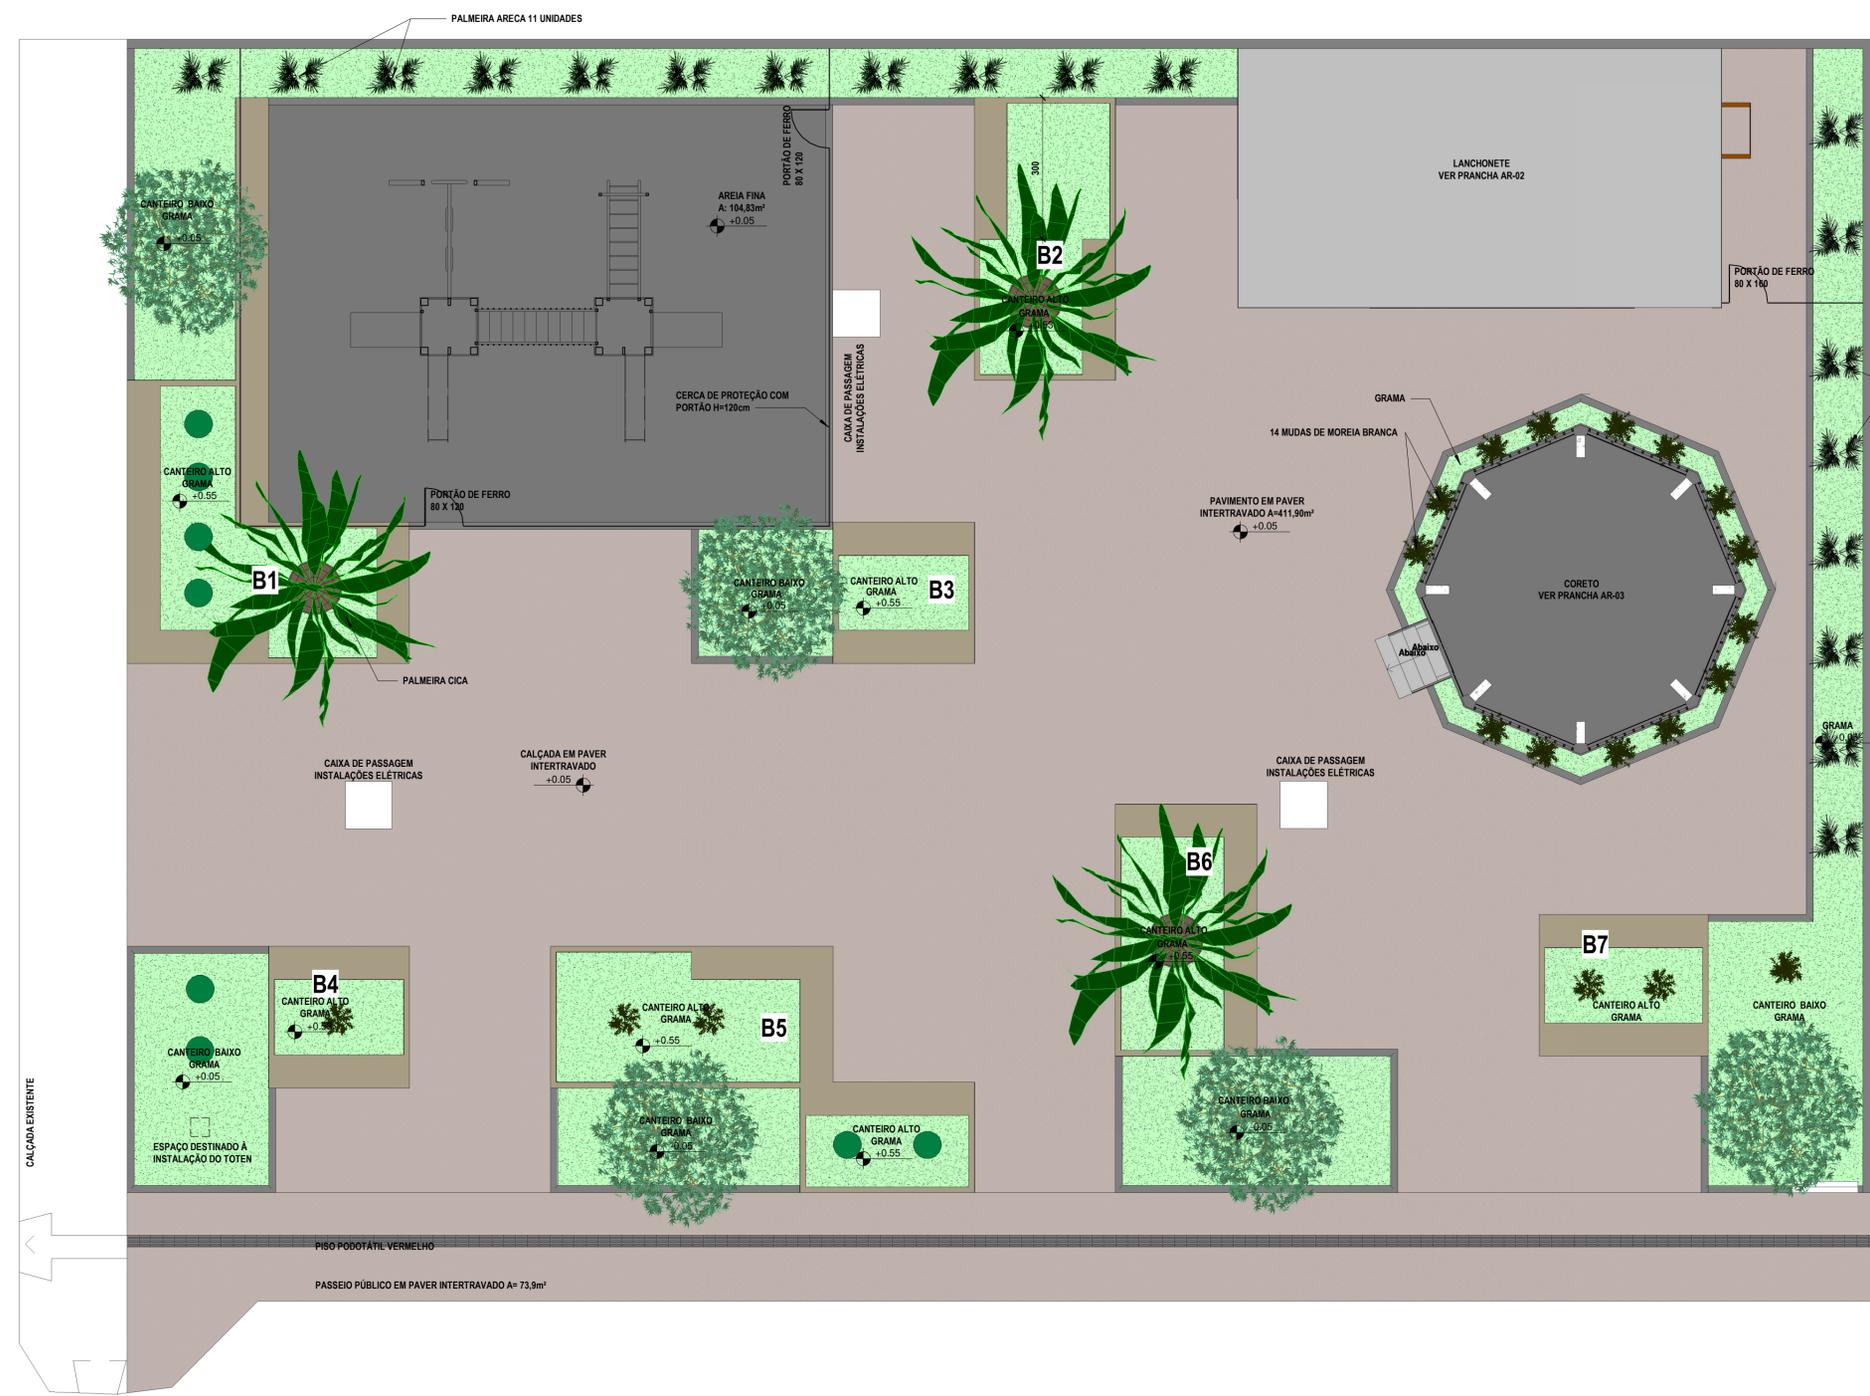


LEGENDA:

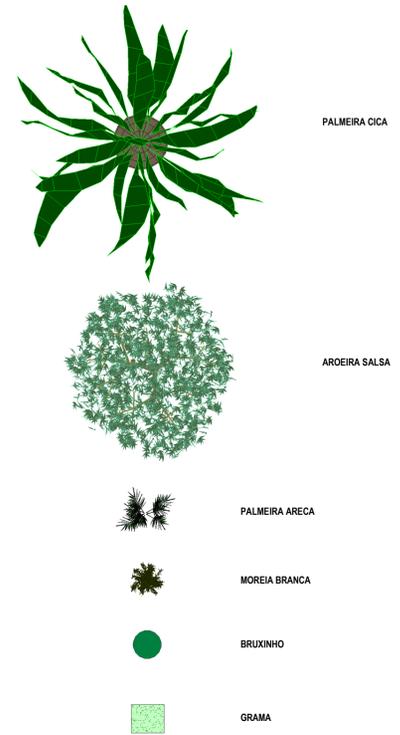

APROVAÇÕES:

PROPRIETÁRIO: PREFEITURA MUNICIPAL DE SANTA CECÍLIA
CNPJ: 86.987.237/0001-41

RESPONSÁVEL TÉCNICO: TIAGO JOSÉ RODRIGUES
CREA PR - 170503/D
VISTO CREA SC - 192400-9



PREFEITURA DO MUNICÍPIO DE SANTA CECÍLIA
ENGENHARIA E PROJETOS

R. JOÃO GOETTEN SOBRINHO - CENTRO, SANTA CECÍLIA, SC
FONE: (49) 3244-2032

PROJETO DE PAISAGISMO

PROJETO: ADEQUAÇÃO PRAÇA FRANCISCO LUCAS
LOCAL: AV. NEREU RAMOS / RUA PAPA JOÃO XXIII

PROPRIETÁRIO: PREFEITURA MUNICIPAL DE SANTA CECÍLIA

ÁREAS: ÁREA DA CONSTRUÇÃO: 983,03m²	Escala: INDICADA	Revisão:
	DATA: 10/04/2023	001/2023
CONTEÚDO: PROJETO DE PAISAGISMO		PRANCHA: PA01/01

1 PLANTA BAIXA - PAISAGISMO
1 : 75