




1 Lateral E
1 : 100





2 Lateral D
1 : 100



3 Vista 3D

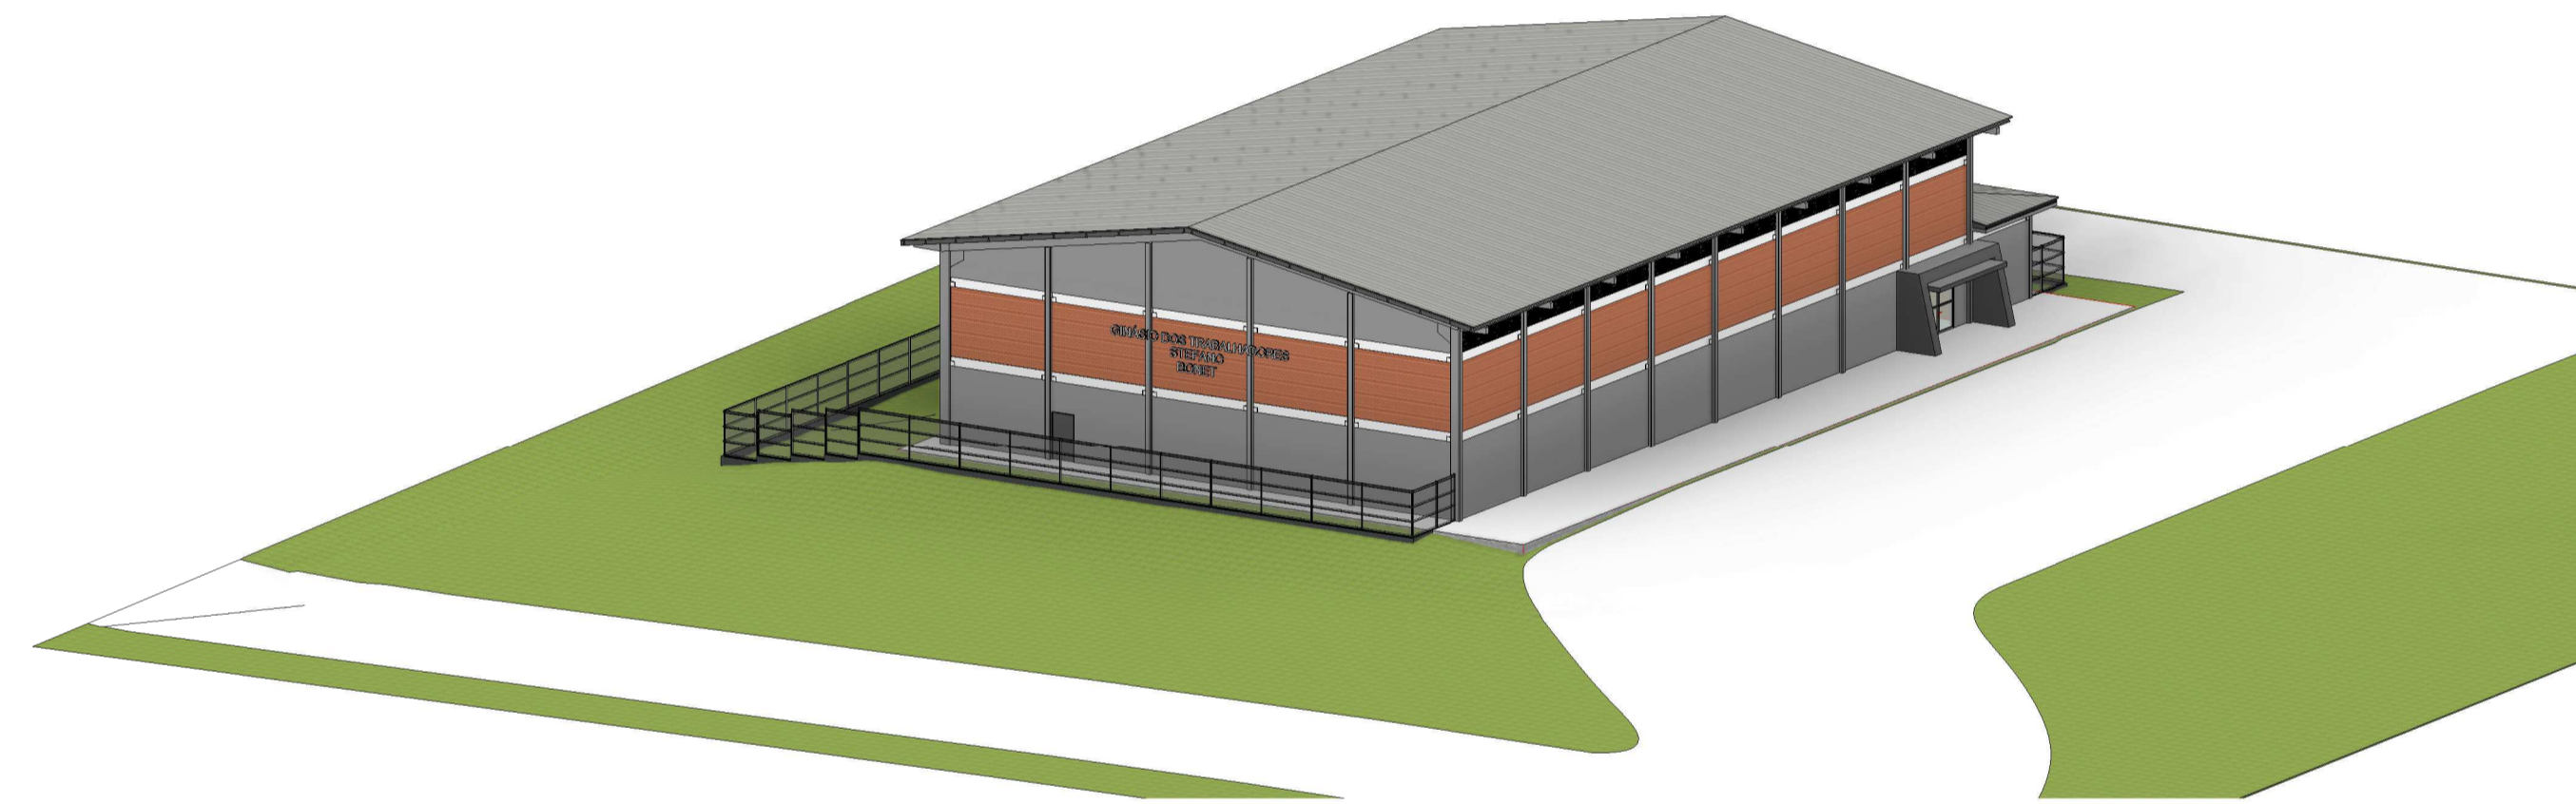

4 3D

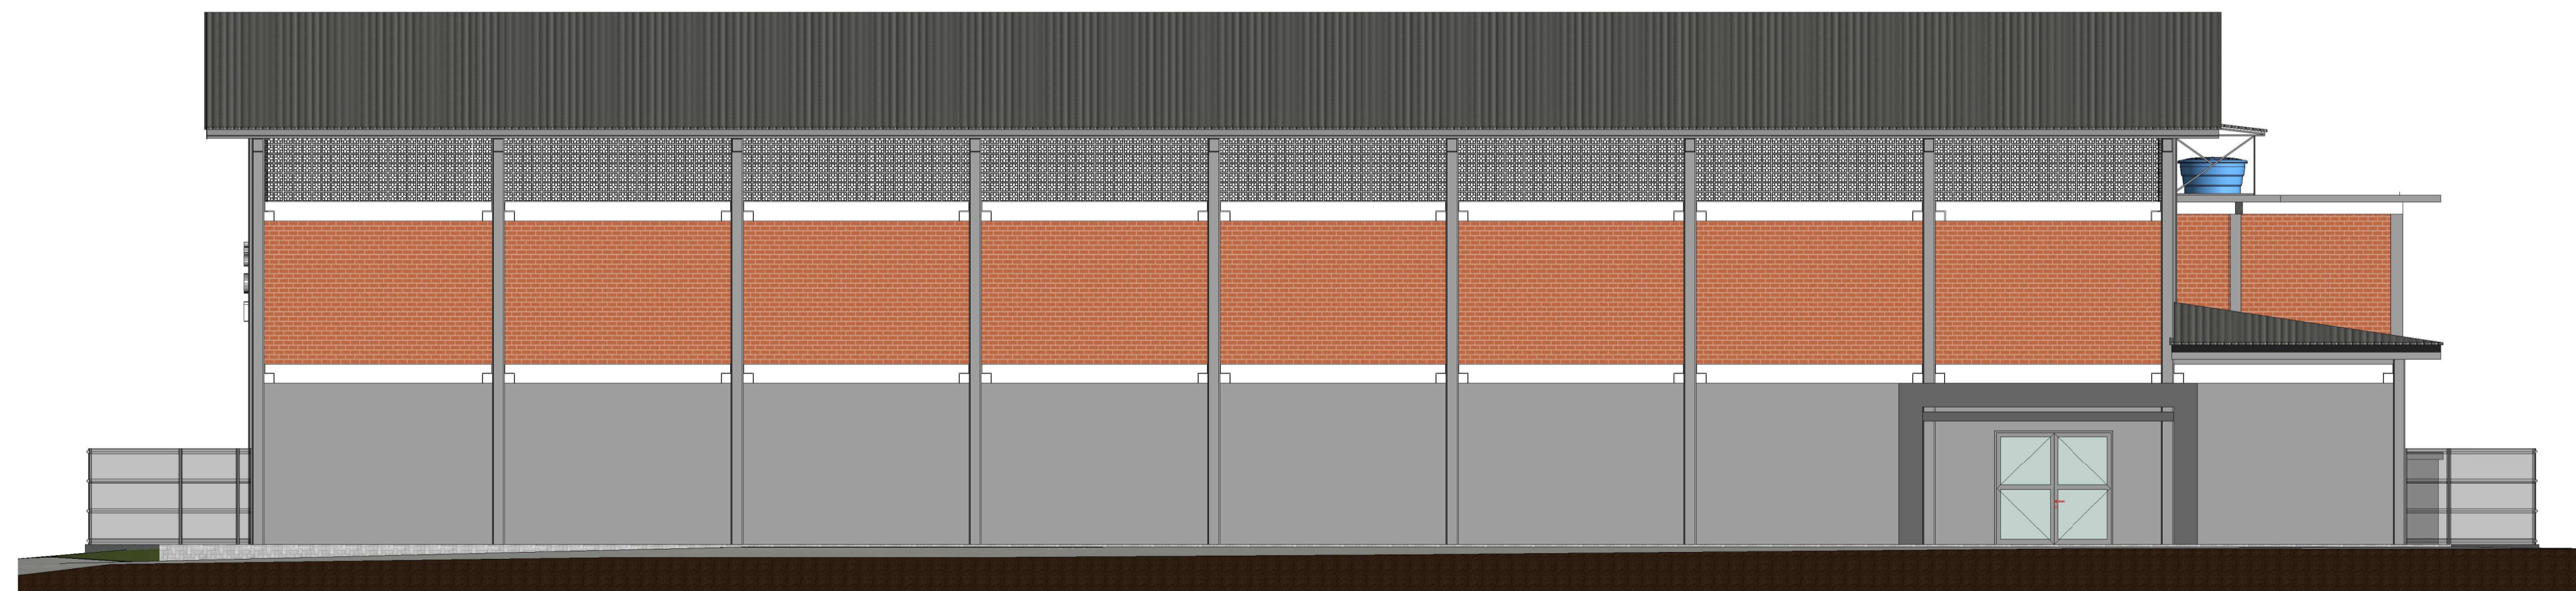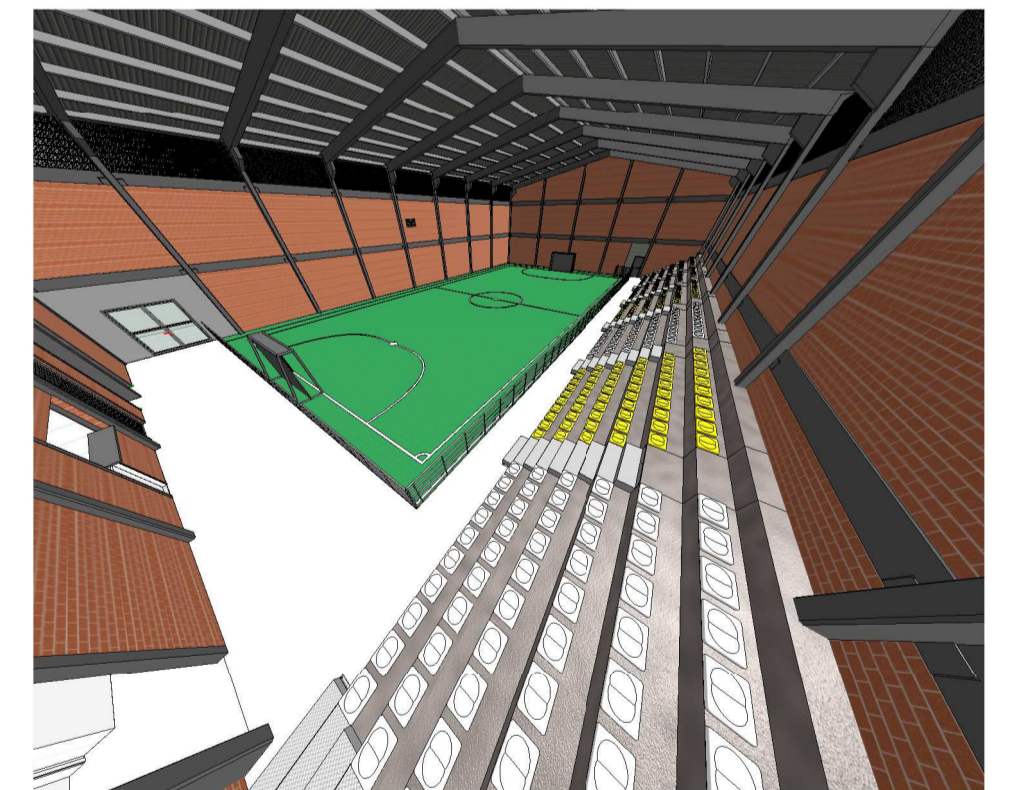

5 Vista Frontal
1 : 100

		PREFEITURA DO MUNICÍPIO DE SANTA CECÍLIA ENGENHARIA E PROJETOS R. JOÃO GOETTEN SOBRINHO - CENTRO SANTA CECÍLIA, SC FONE: (49) 3244-2032			
Título:	GINÁSIO DOS TRABALHADORES	Projeto:	ARQUITETÔNICO		
Local da obra:	Travessa José Calixtro, s/n		Data:	28/09/2023	
Engº Resp. Projeto:	Luciano Rosa dos Santos Eng. Civil CREA/SC 156118-9	Engº Resp. Execução:	x x x	Escala:	Indicada
Proprietário/Responsável:	NOME: Alessandra Aparecida Garcia CNPJ: 85.997.237/0001-41			Desenhista:	Luciano R. S.
				Construir (m²):	1141,2
				Terreno (m²):	2250,3
				Folha:	01/05