




7 Corte A
1 : 100

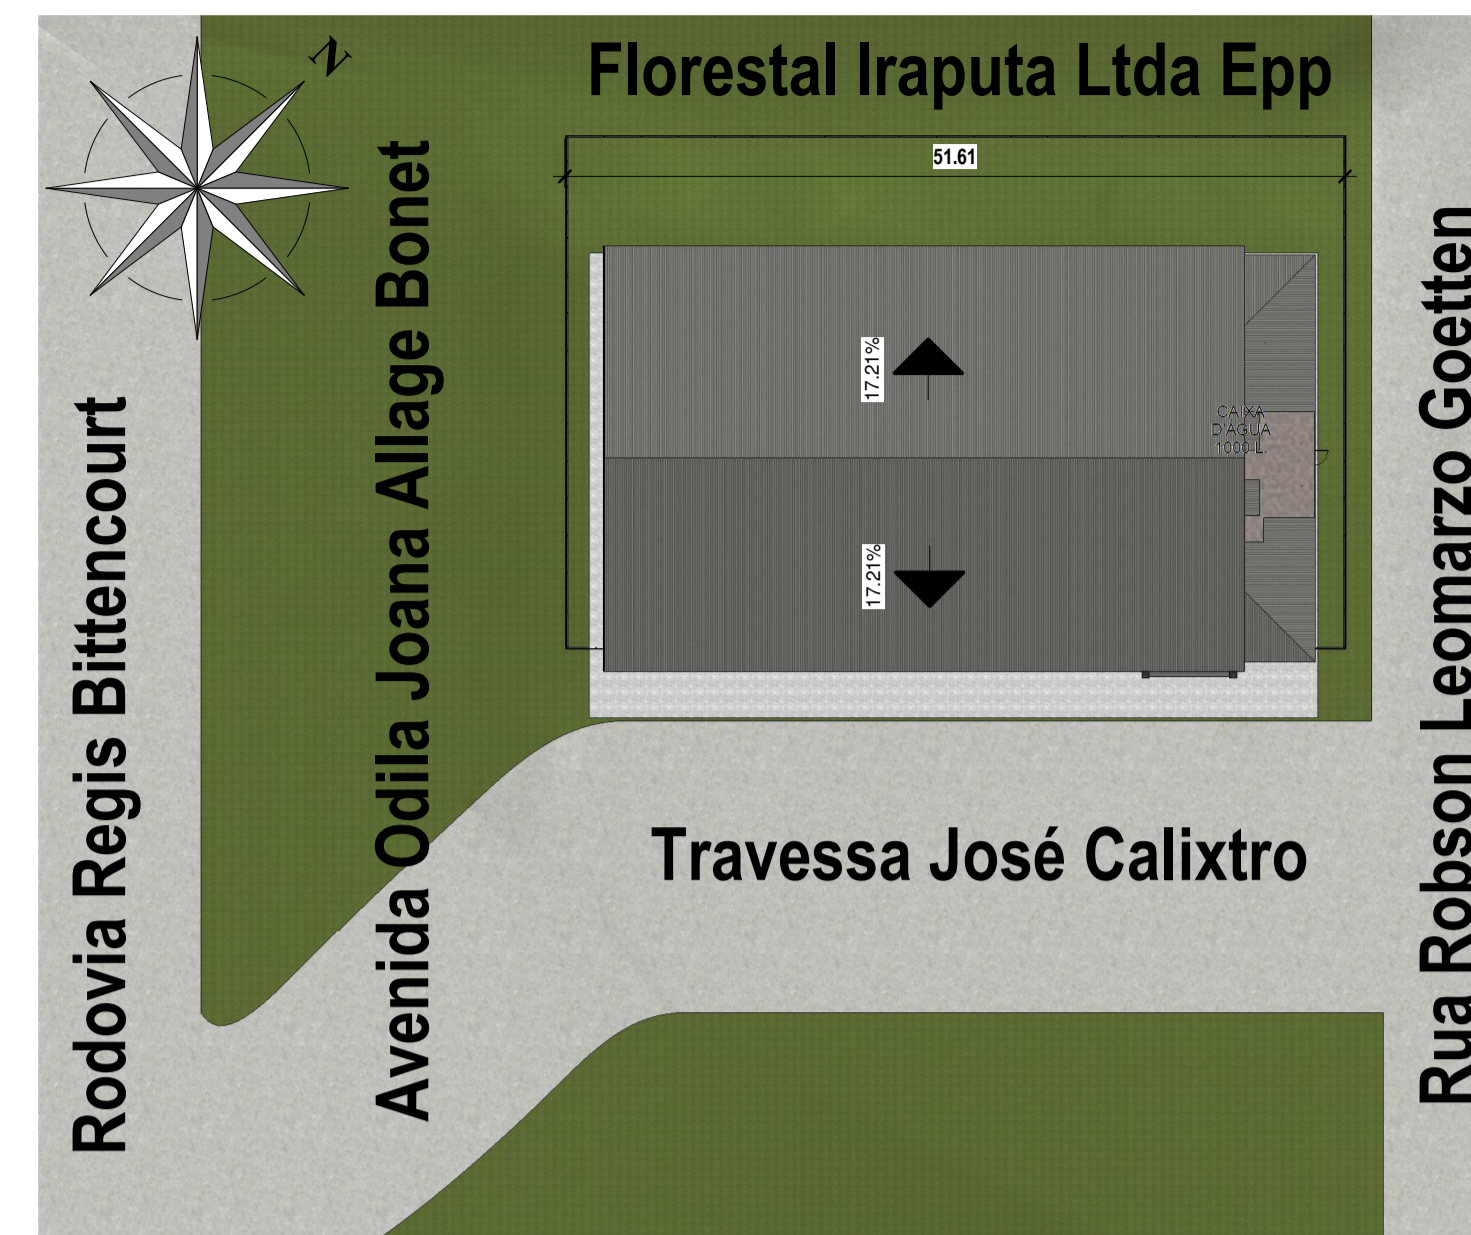


8 Situação
1 : 500

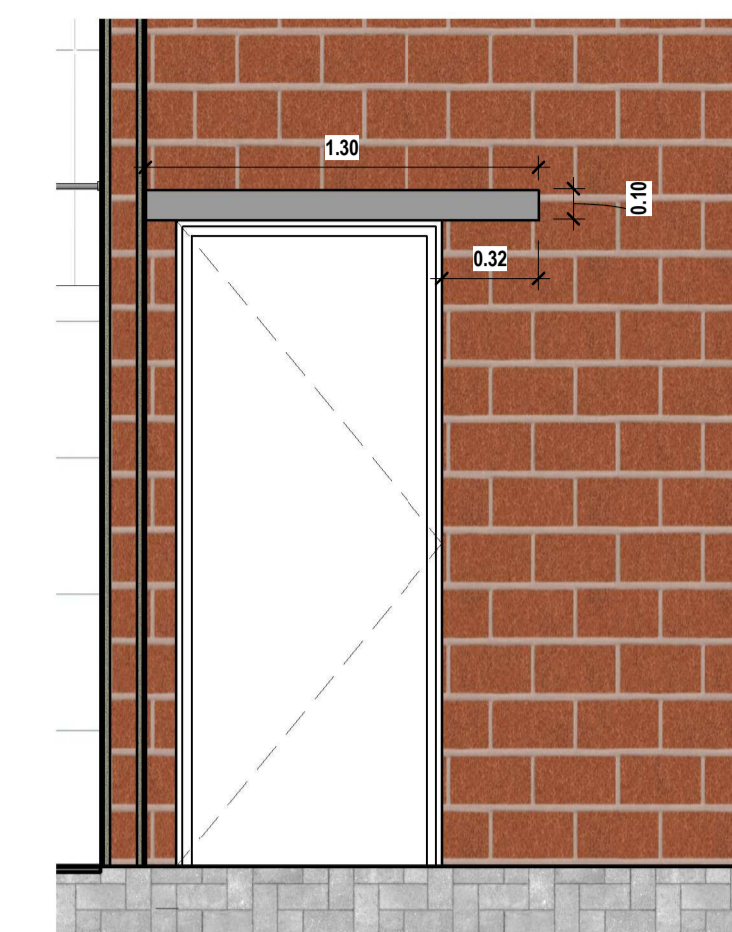


9 Detalhe Verga
1 : 25

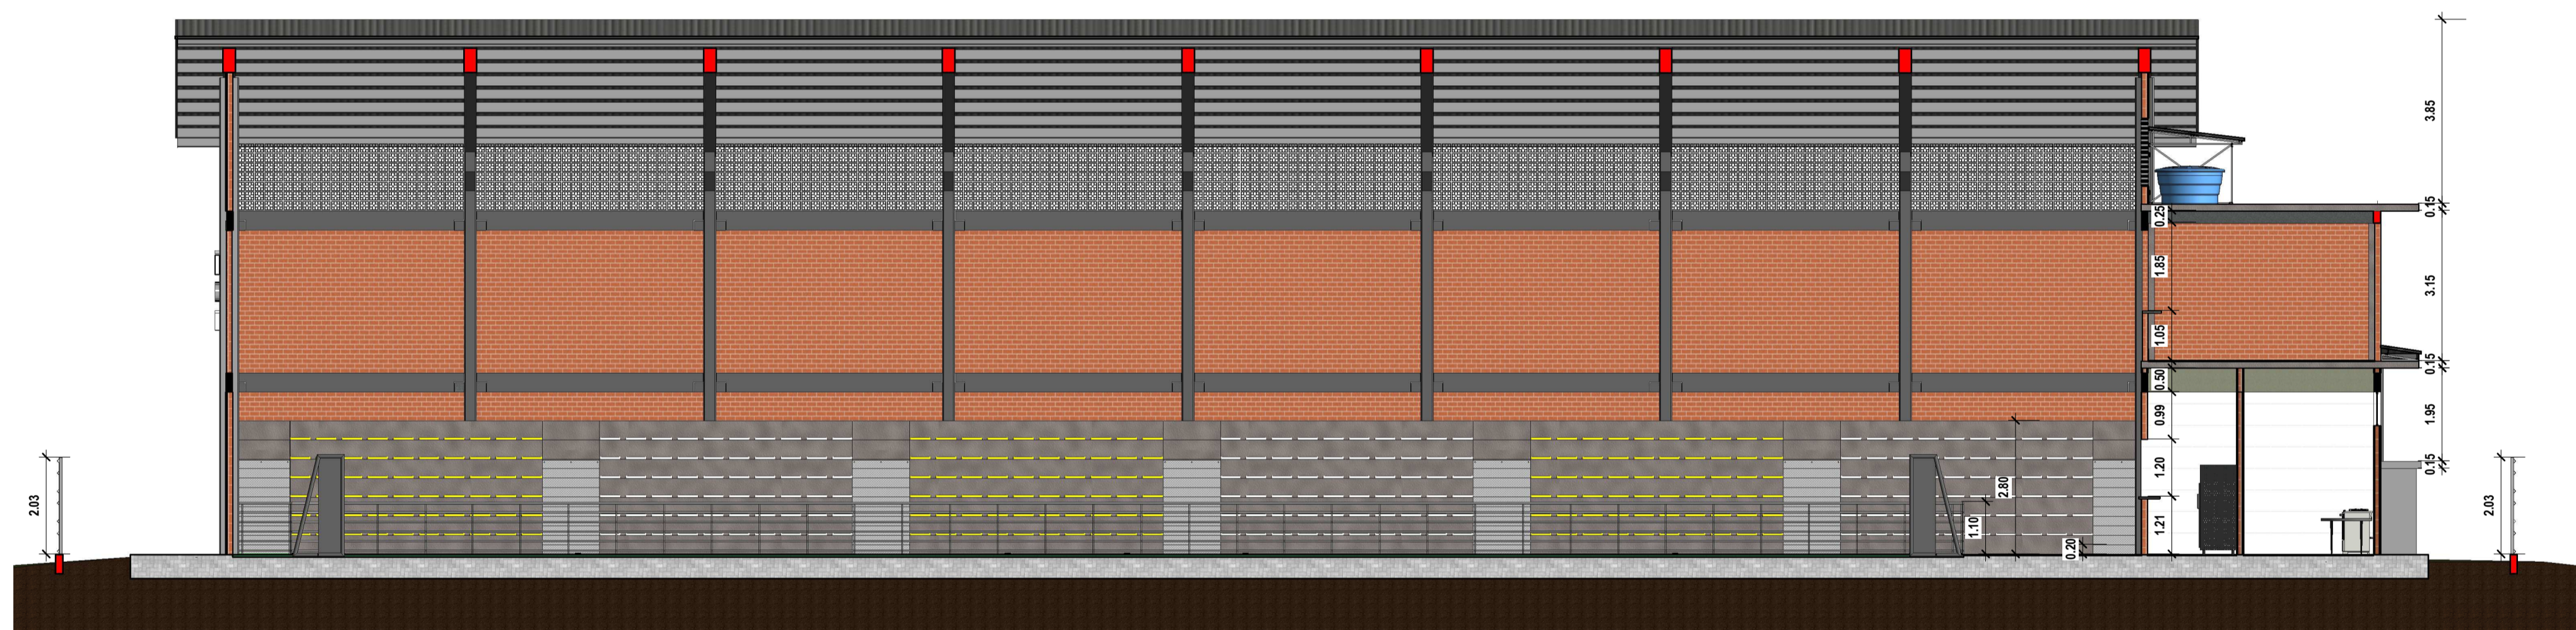

10 Corte B
1 : 100

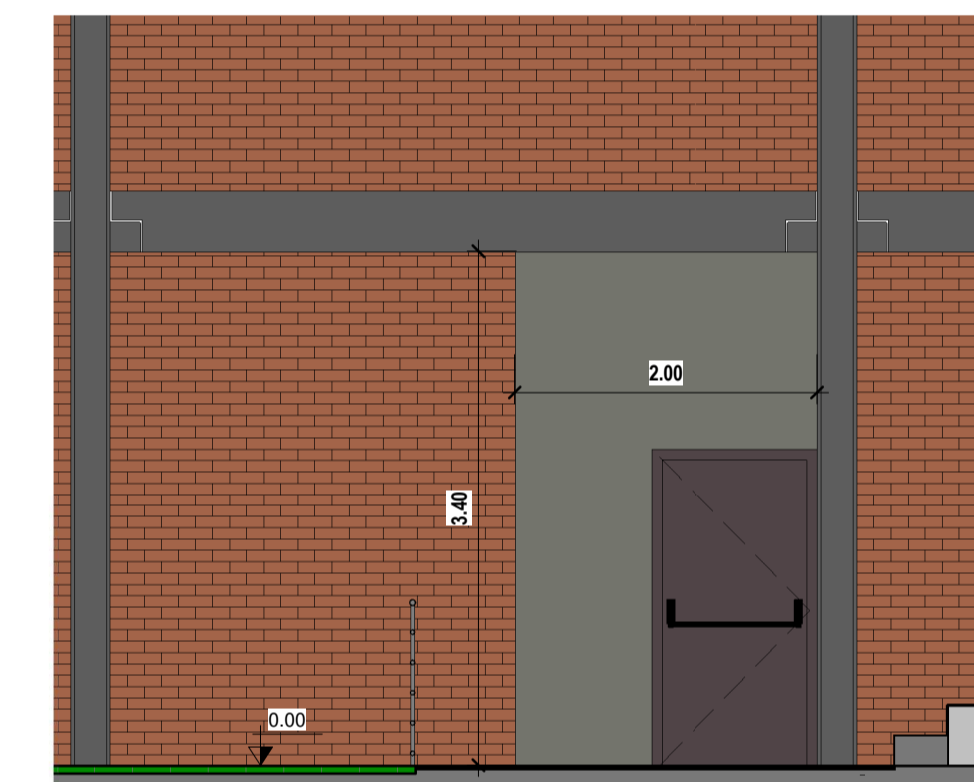

11 Detalhe Reboco Porta Saída de Emergência
1 : 50

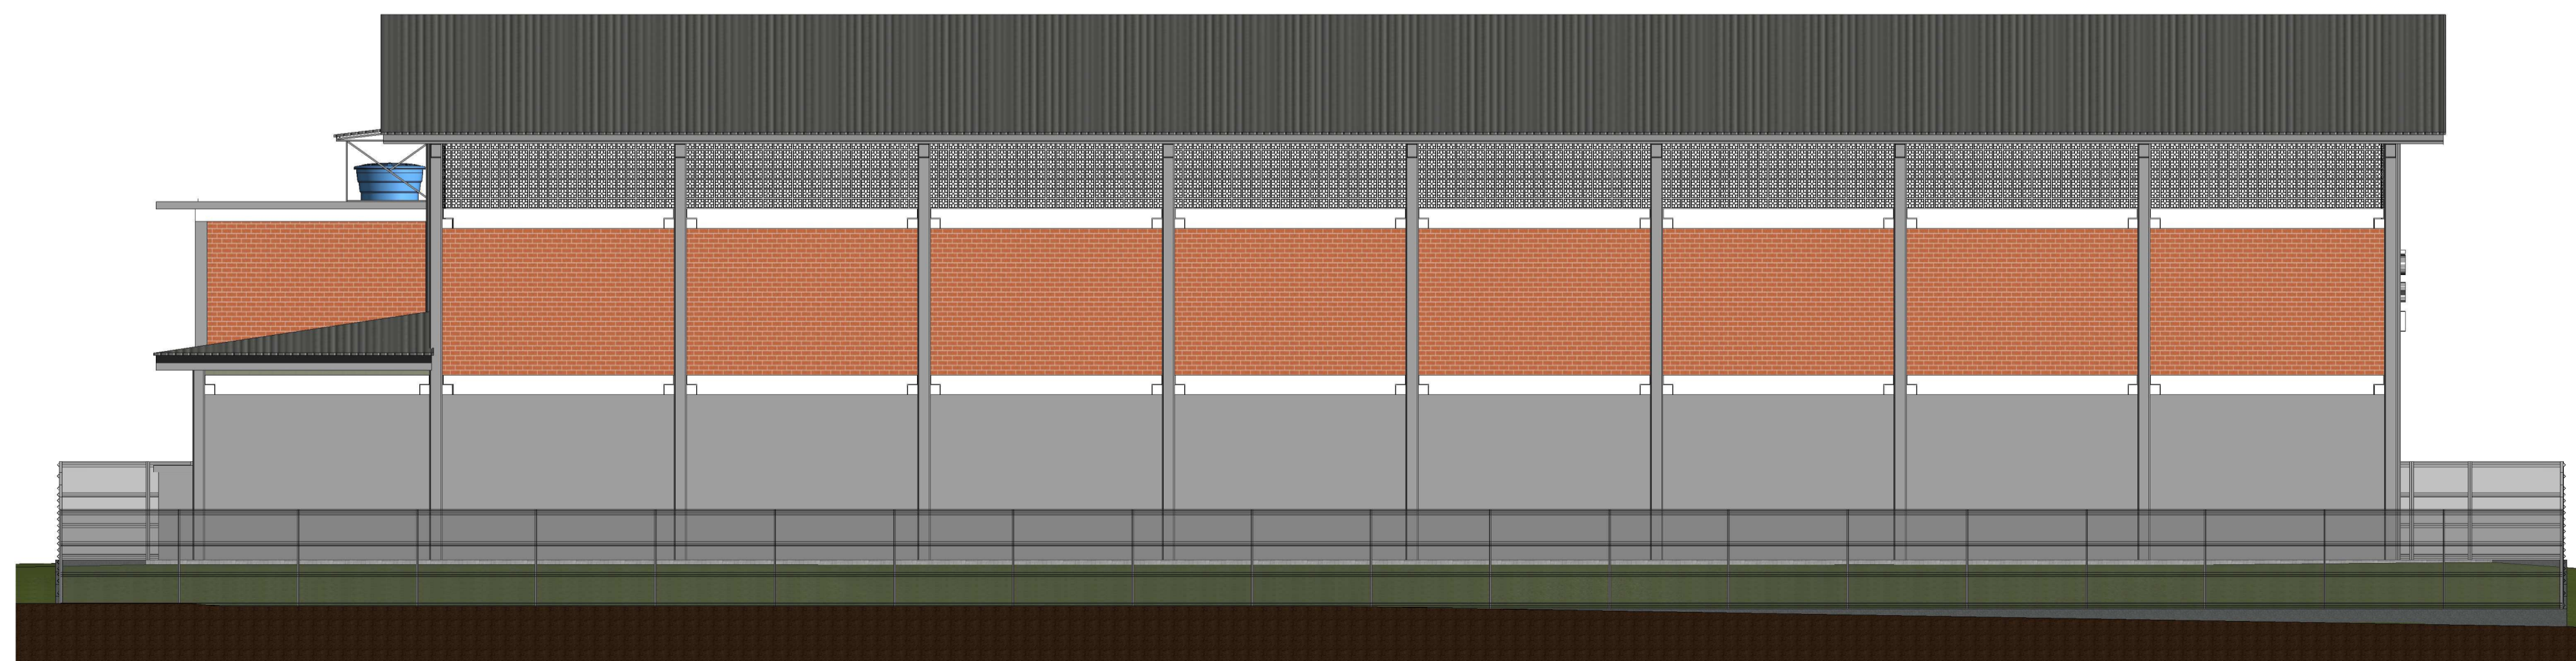

12 Fundos
1 : 100

		PREFEITURA DO MUNICÍPIO DE SANTA CECÍLIA ENGENHARIA E PROJETOS R. JOÃO GOETTEN SOBRINHO - CENTRO SANTA CECÍLIA, SC FONE: (49) 3244-2032	
		Título: GINÁSIO DOS TRABALHADORES Local da obra: Travessa José Calixtro, s/n Engº Resp. Projeto: Luciano Rosa dos Santos Eng. Civil CREA/SC 156118-9	Projeto: ARQUITETÔNICO Engº Resp. Execução: x x x
Proprietário/Responsável: NOME: Alessandra Aparecida Garcia CNPJ: 85.997.237/0001-41			