




1 Esgoto - Tratamento  
1 : 50

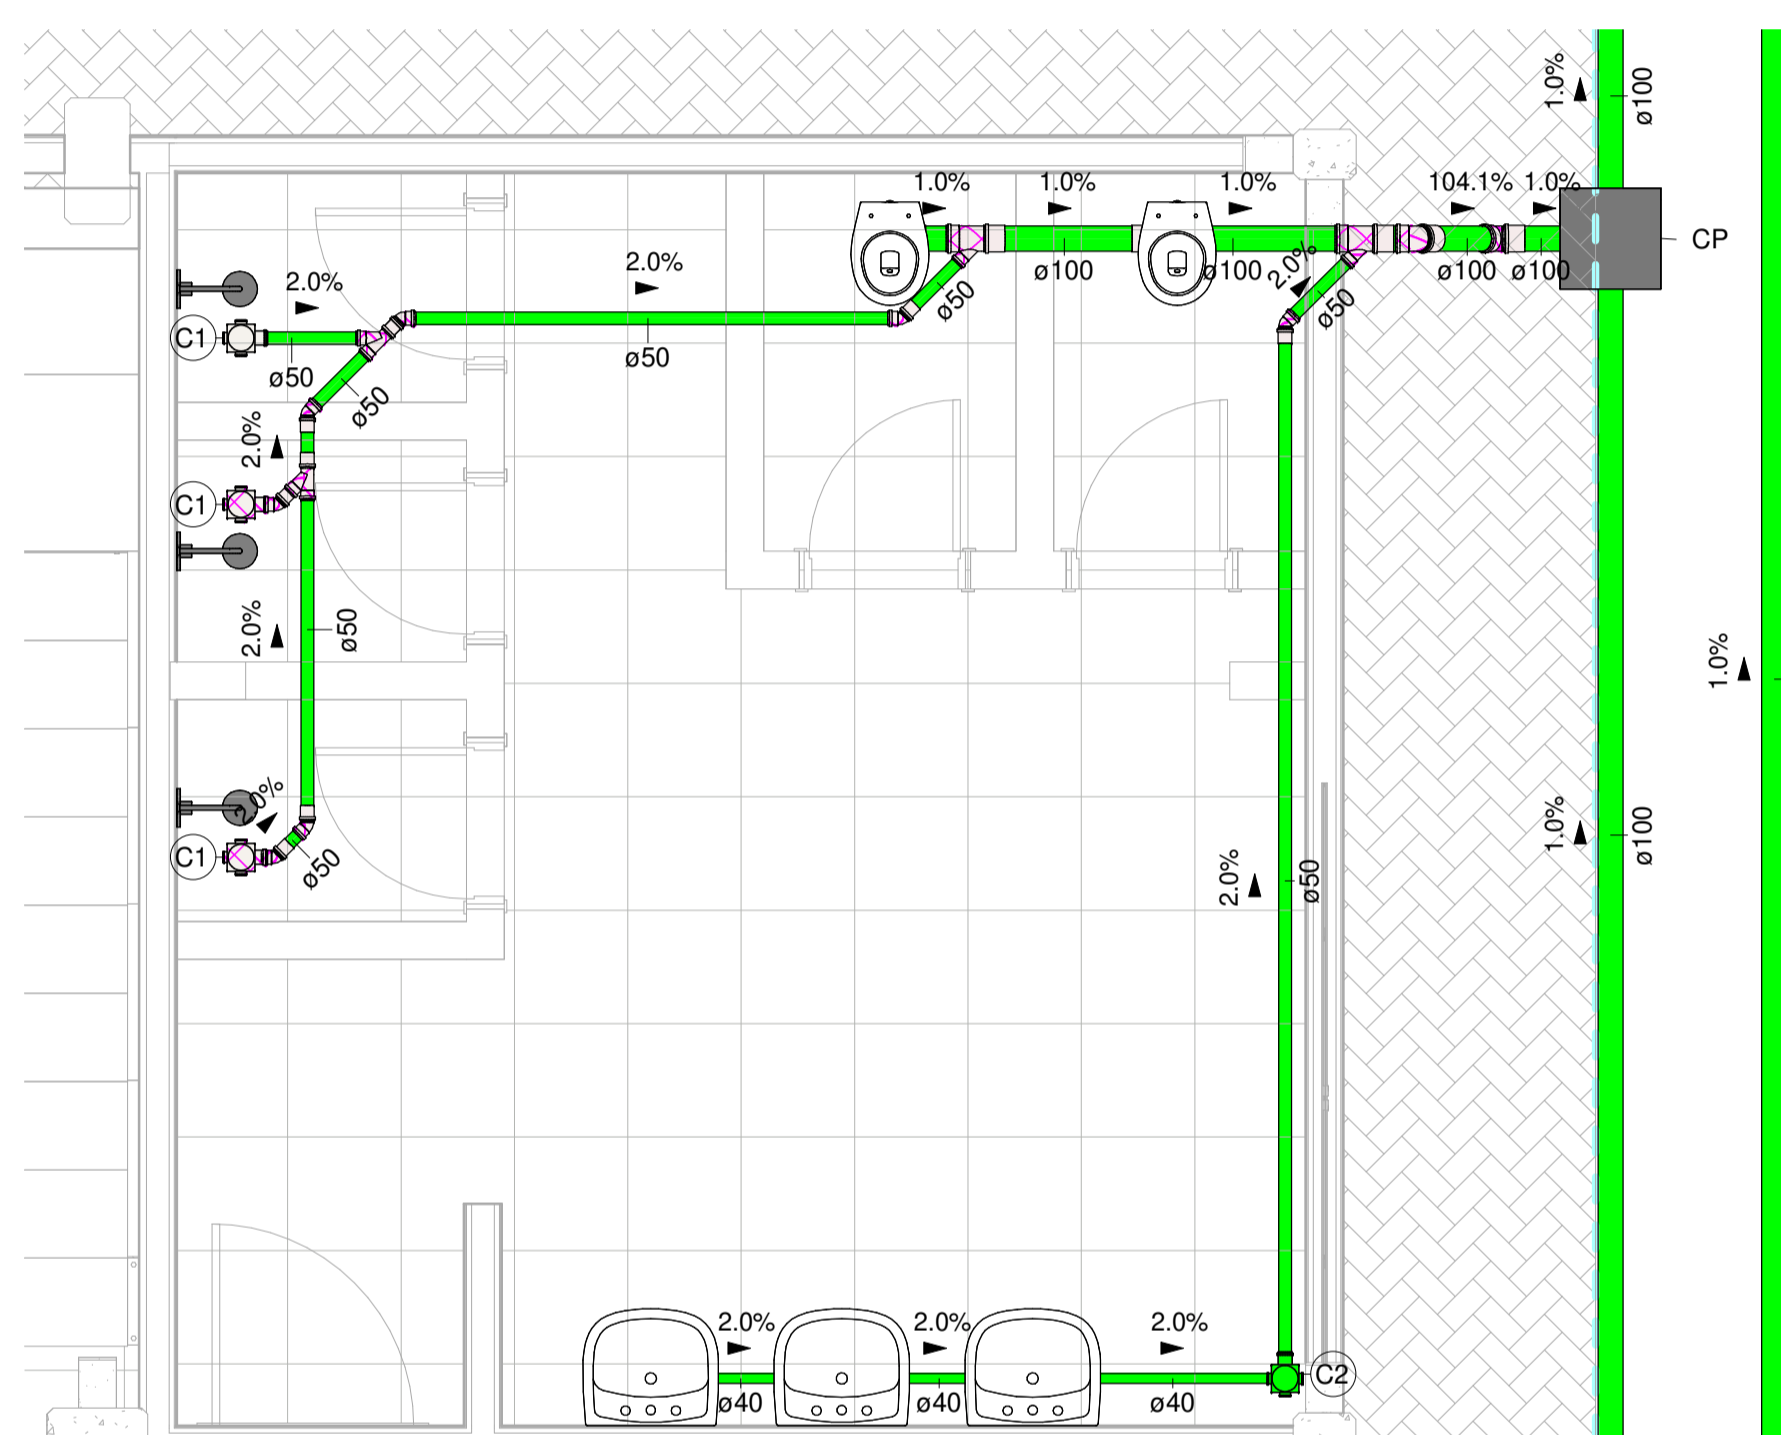


2 Vestiário A  
1 : 30

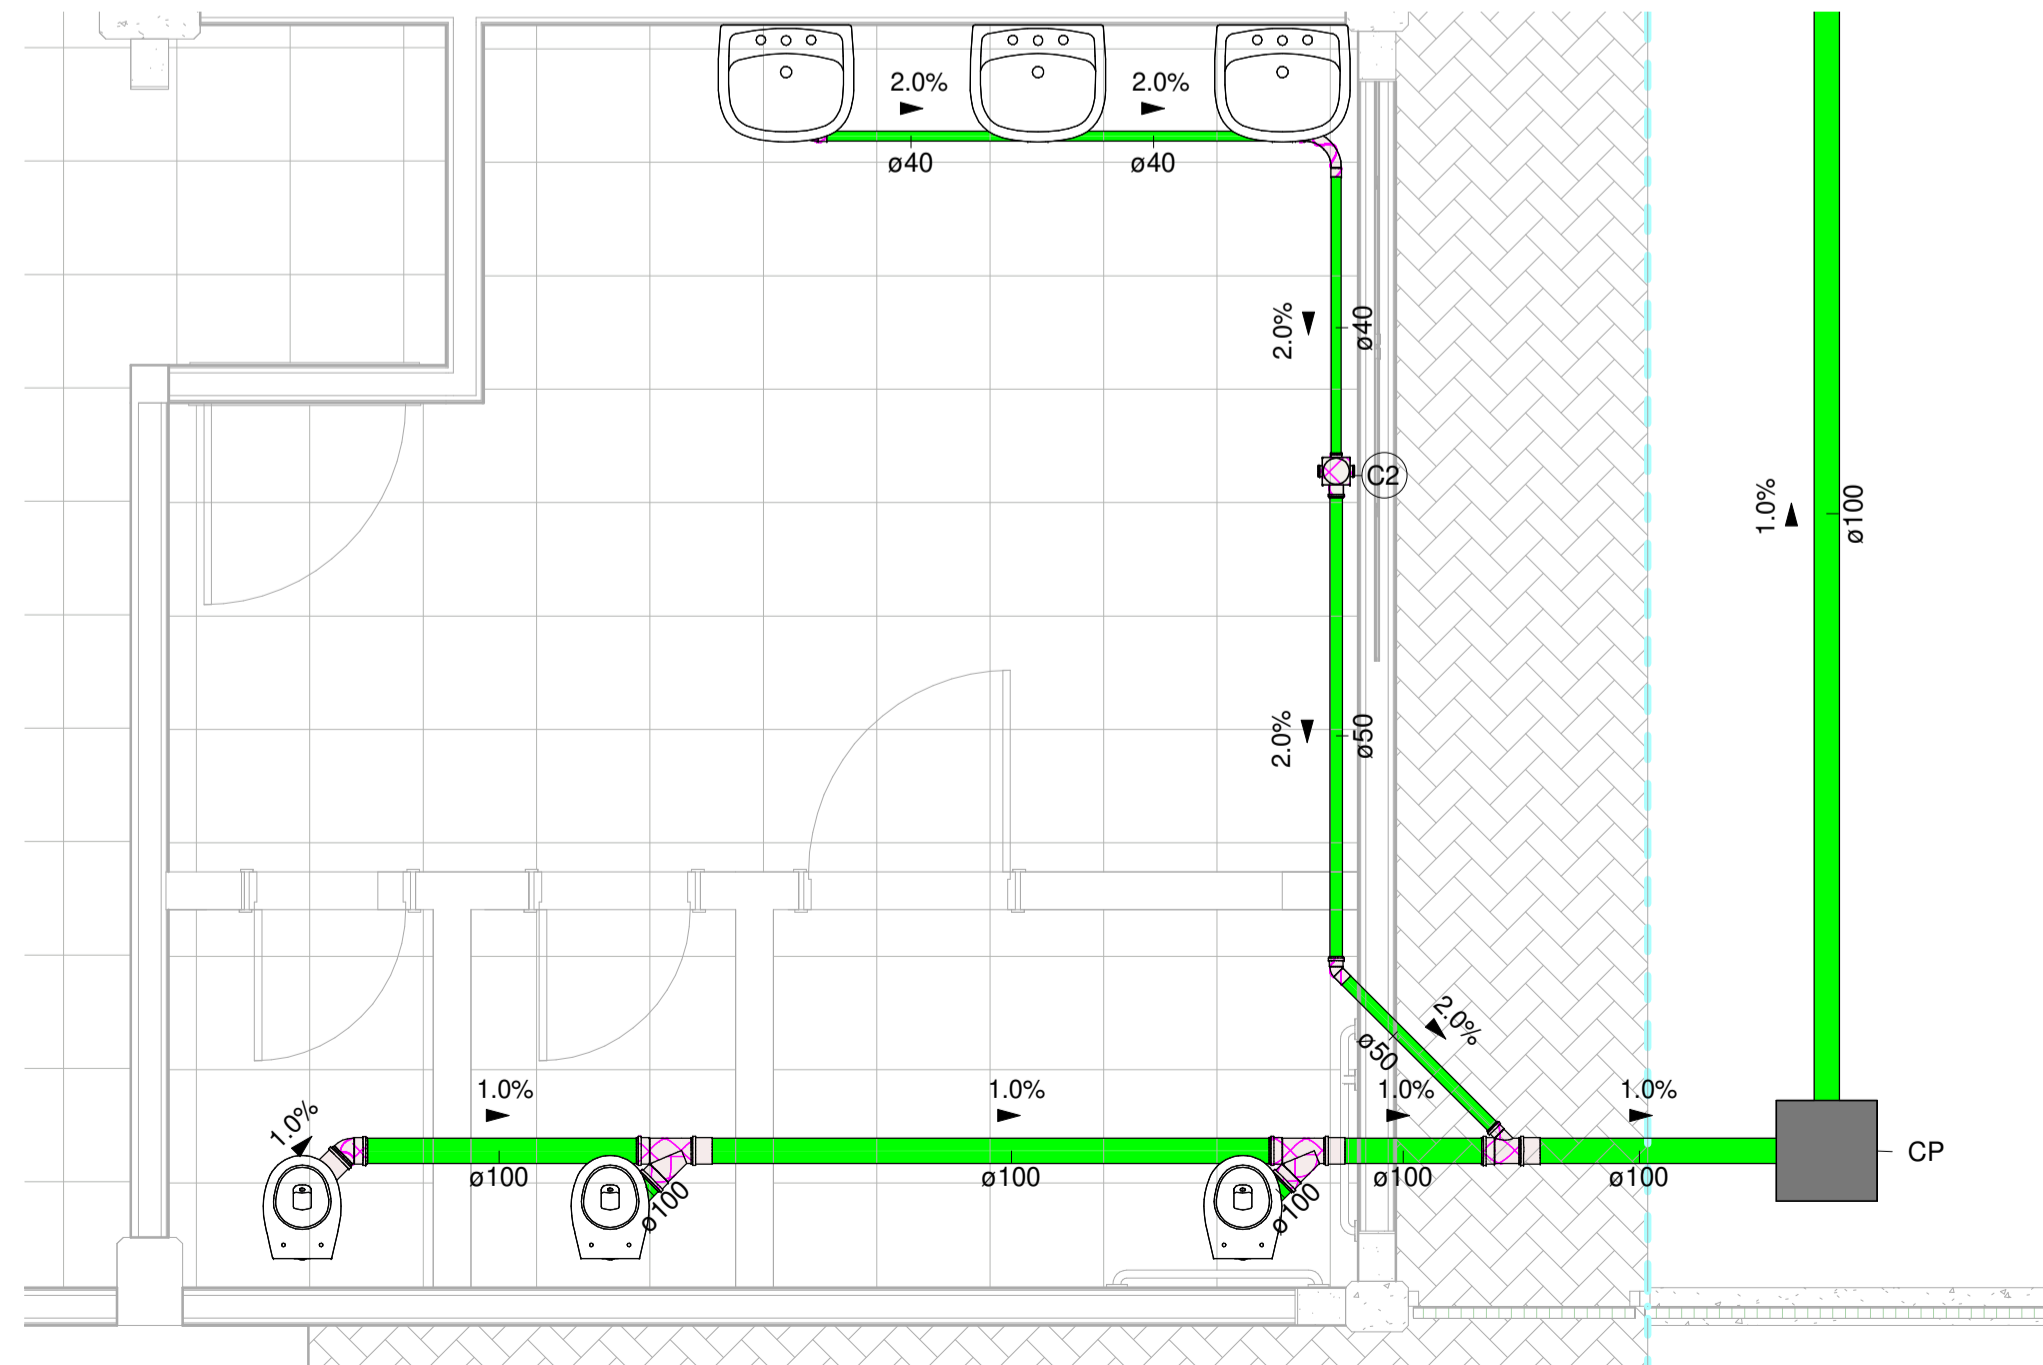


5 WC Feminino  
1 : 30

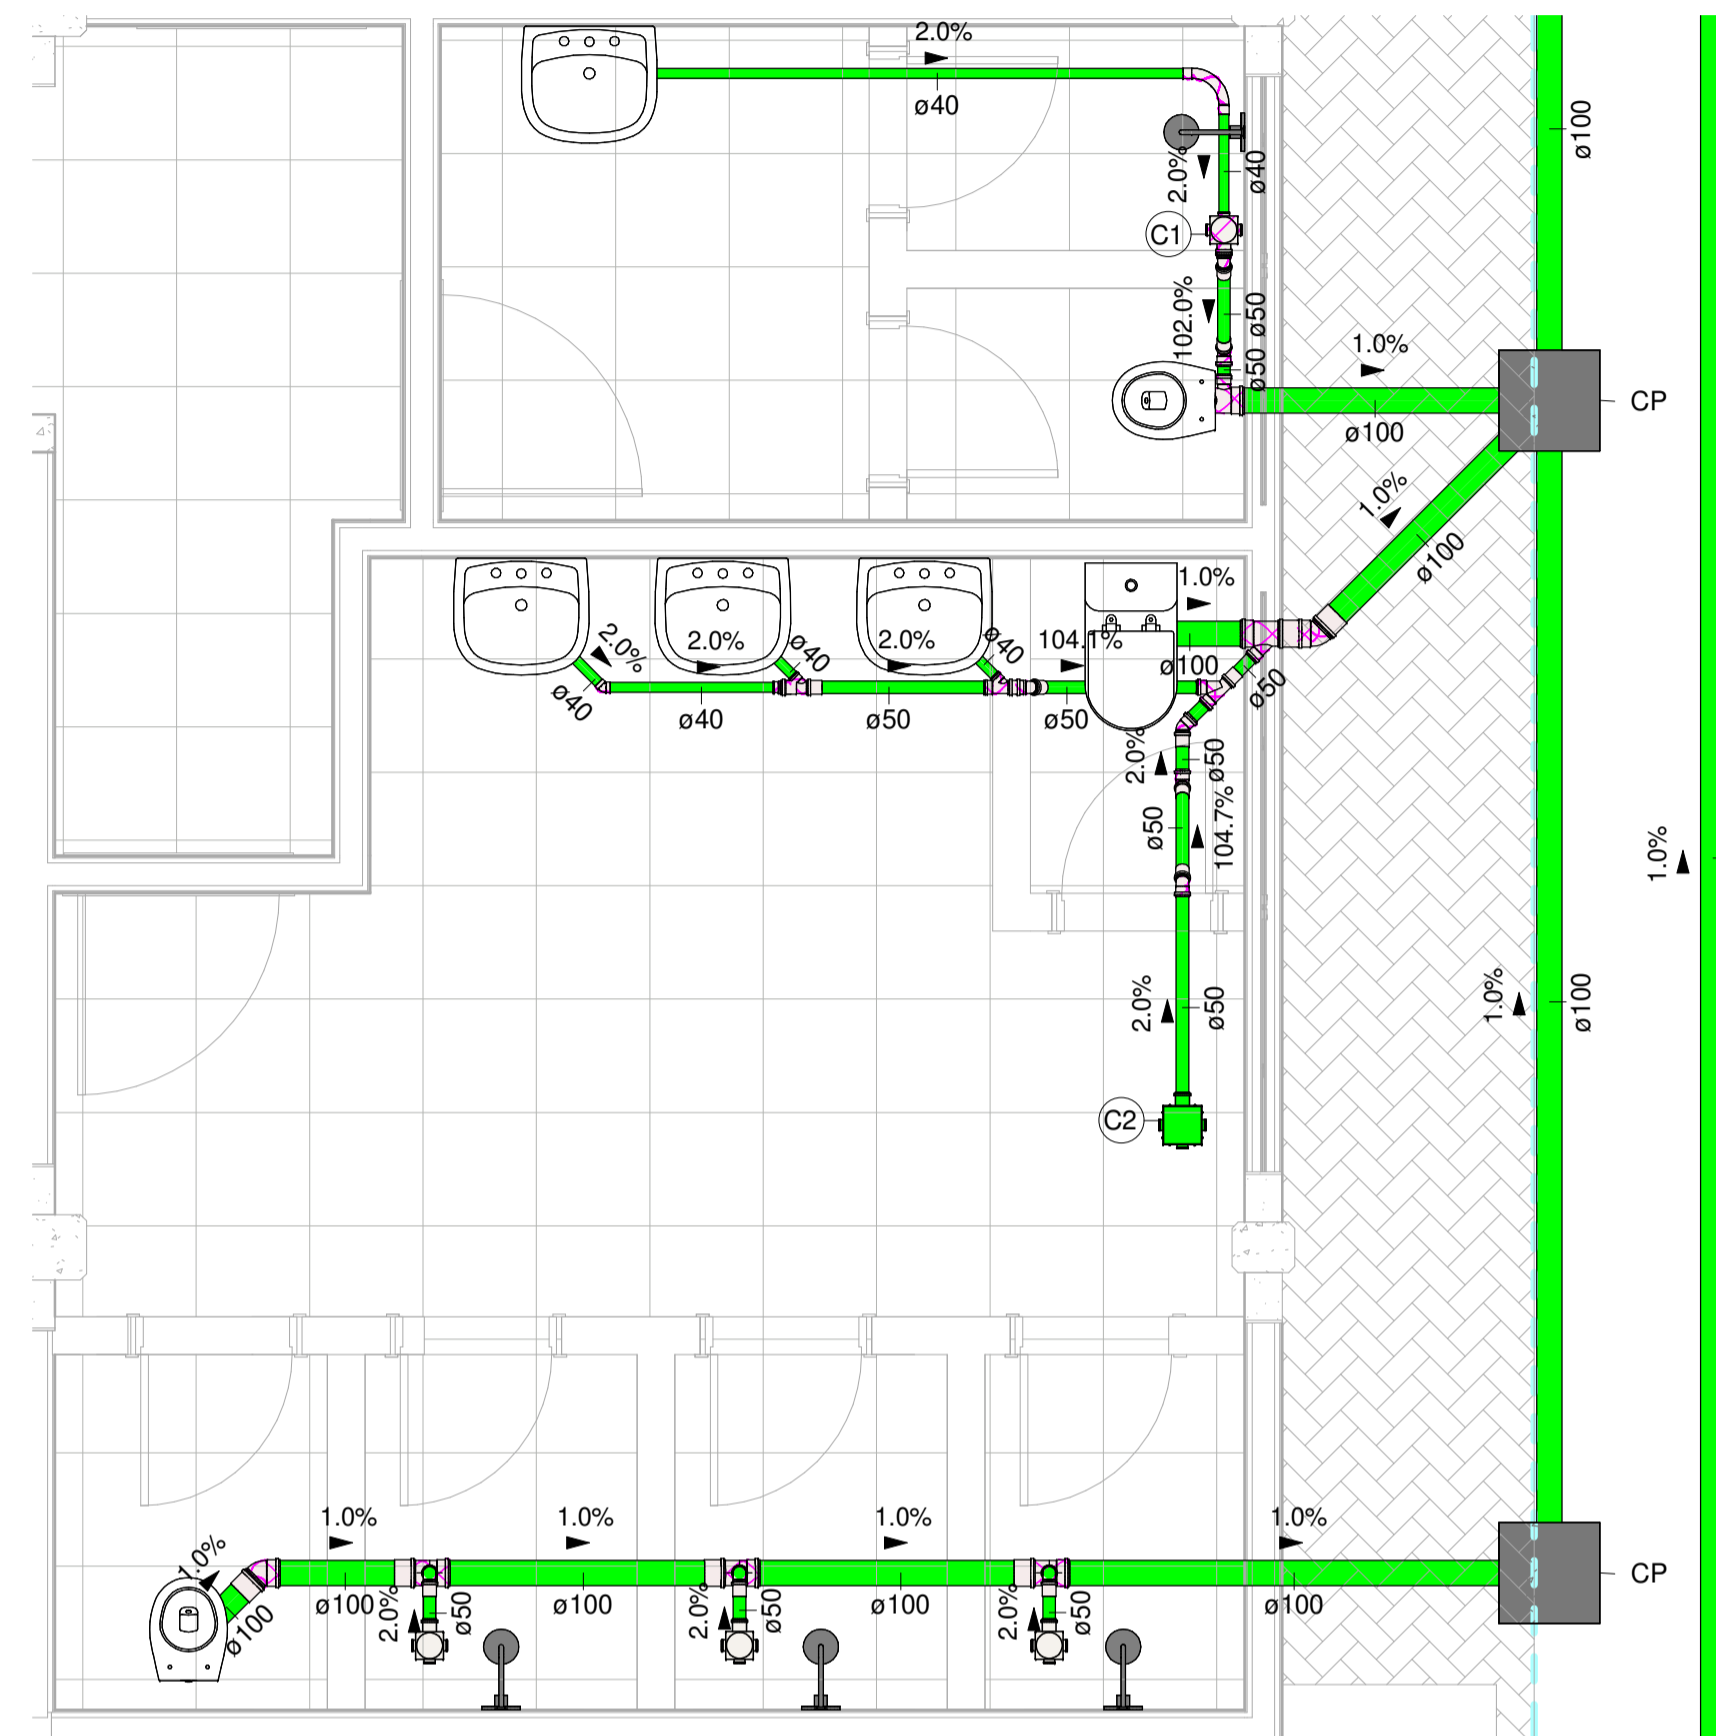

3 Vestiário B / Arbitro  
1 : 30

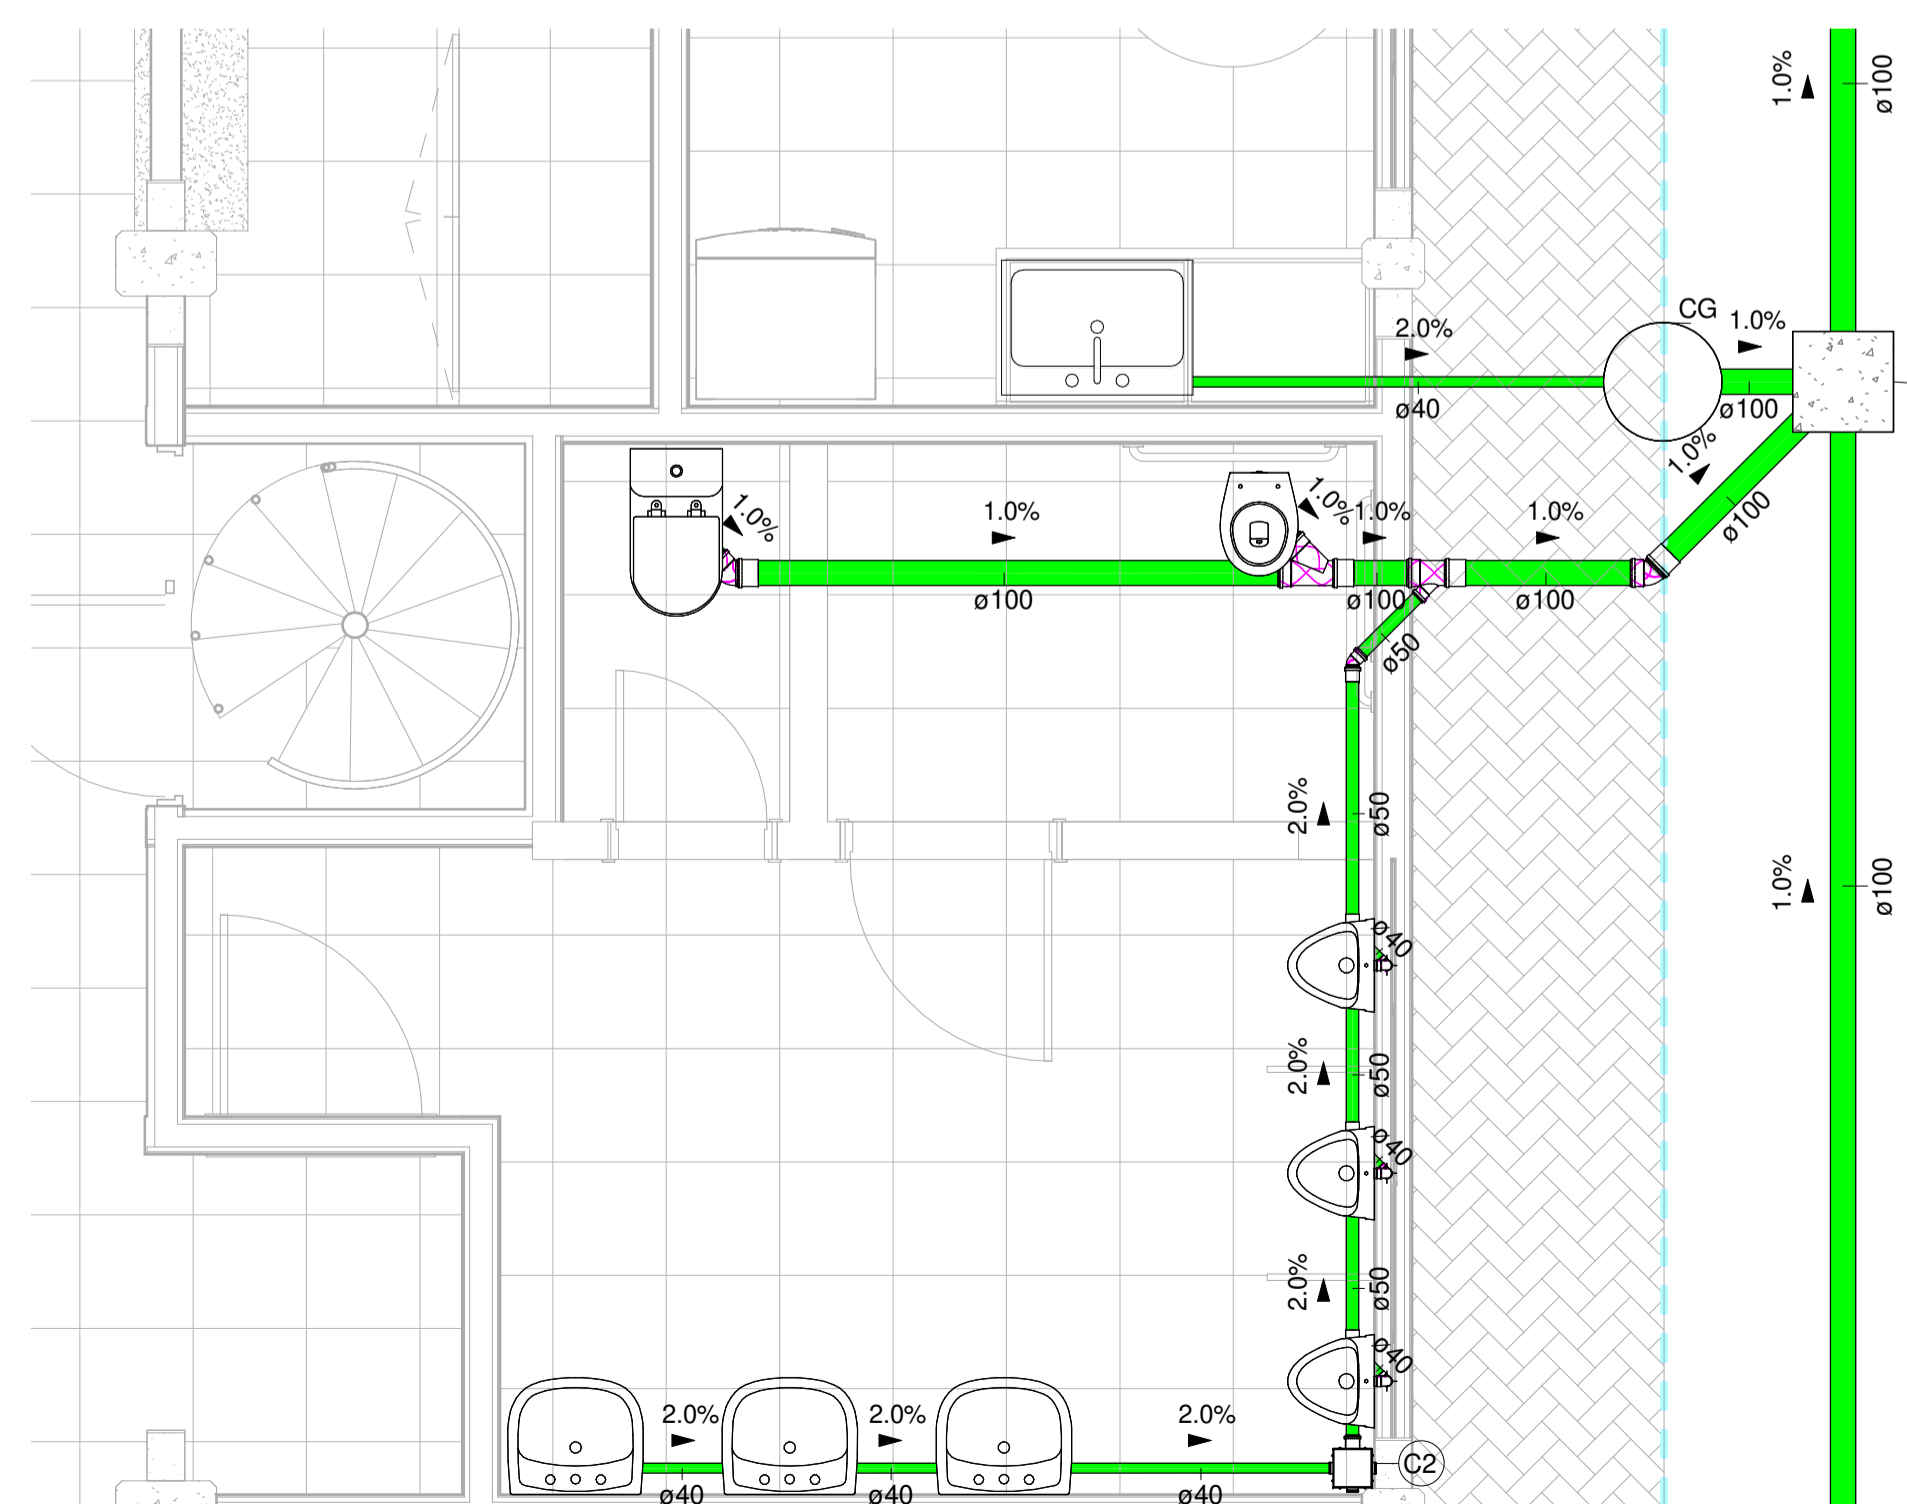

4 Cozinha / WC Masculino  
1 : 30

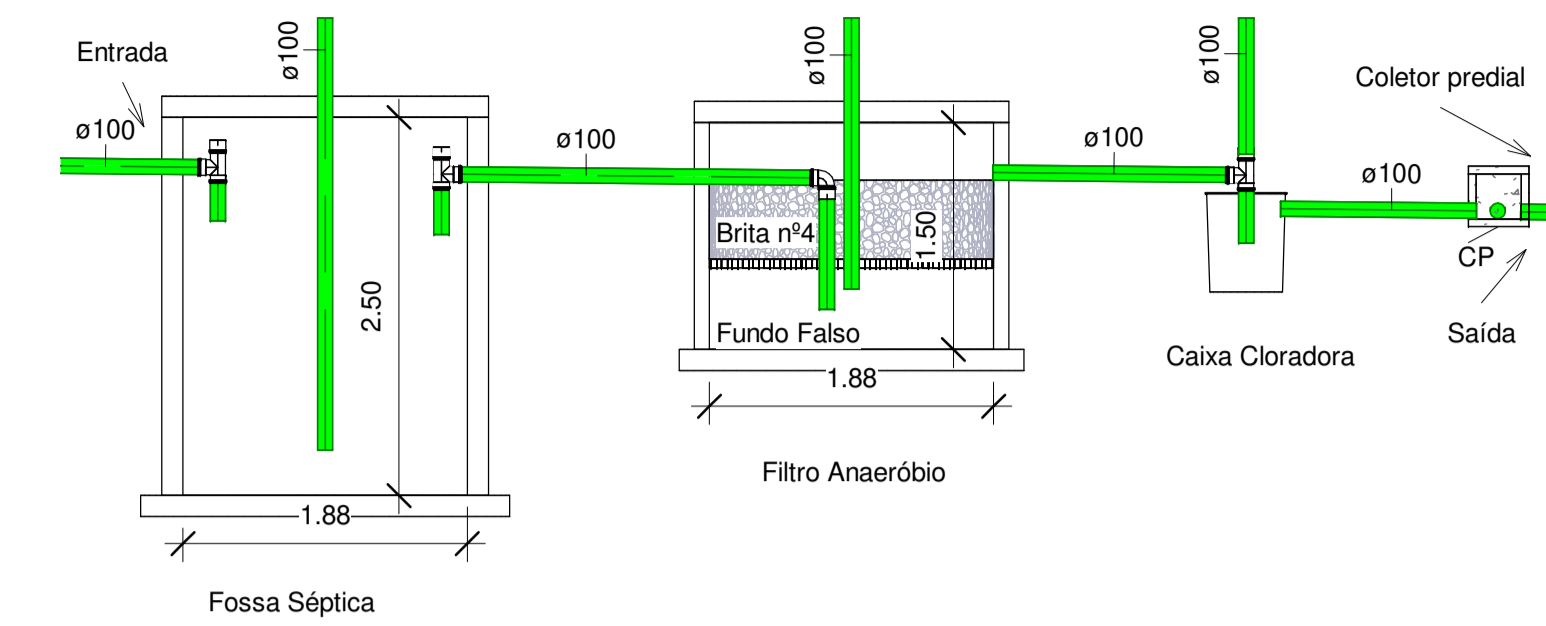

6 Tratamento - Corte  
1 : 50

Legenda:

- ⊙ C1 Caixa Sifonada 100x100
- ⊙ C2 Caixa Sifonada 150x150
- ⊙ CP Caixa de Passagem
- ⊙ CG Caixa de Gordura
- ⊙ FS Fossa Séptica
- ⊙ FA Fossa Anaeróbia
- ⊙ CC Caixa Cloradora



PREFEITURA DO MUNICÍPIO DE  
**SANTA CECÍLIA**  
ENGENHARIA E PROJETOS  
R. JOÃO GOETTEN SOBRINHO - CENTRO SANTA CECÍLIA, SC  
FONE: (49) 3244-2032

Título:	GINÁSIO DOS TRABALHADORES	Projeto:	HIDROSSANITÁRIO
Local da obra:	Travessa José Calixtro, s/n	Data:	28/09/2023
Engº Resp. Projeto:	Luciano Rosa dos Santos Eng. Civil CREA/SC 156118-9	Engº Resp. Execução:	x x x
Proprietário/Responsável:	NOME: Alessandra Aparecida Garcia CNPJ: 85.997.237/0001-41	Desenhista:	Luciano R. S.
		Construir (m²):	1141,2
		Terreno (m²):	2250,3
		Folha:	02/03