




1 WC Masculino - Vista A

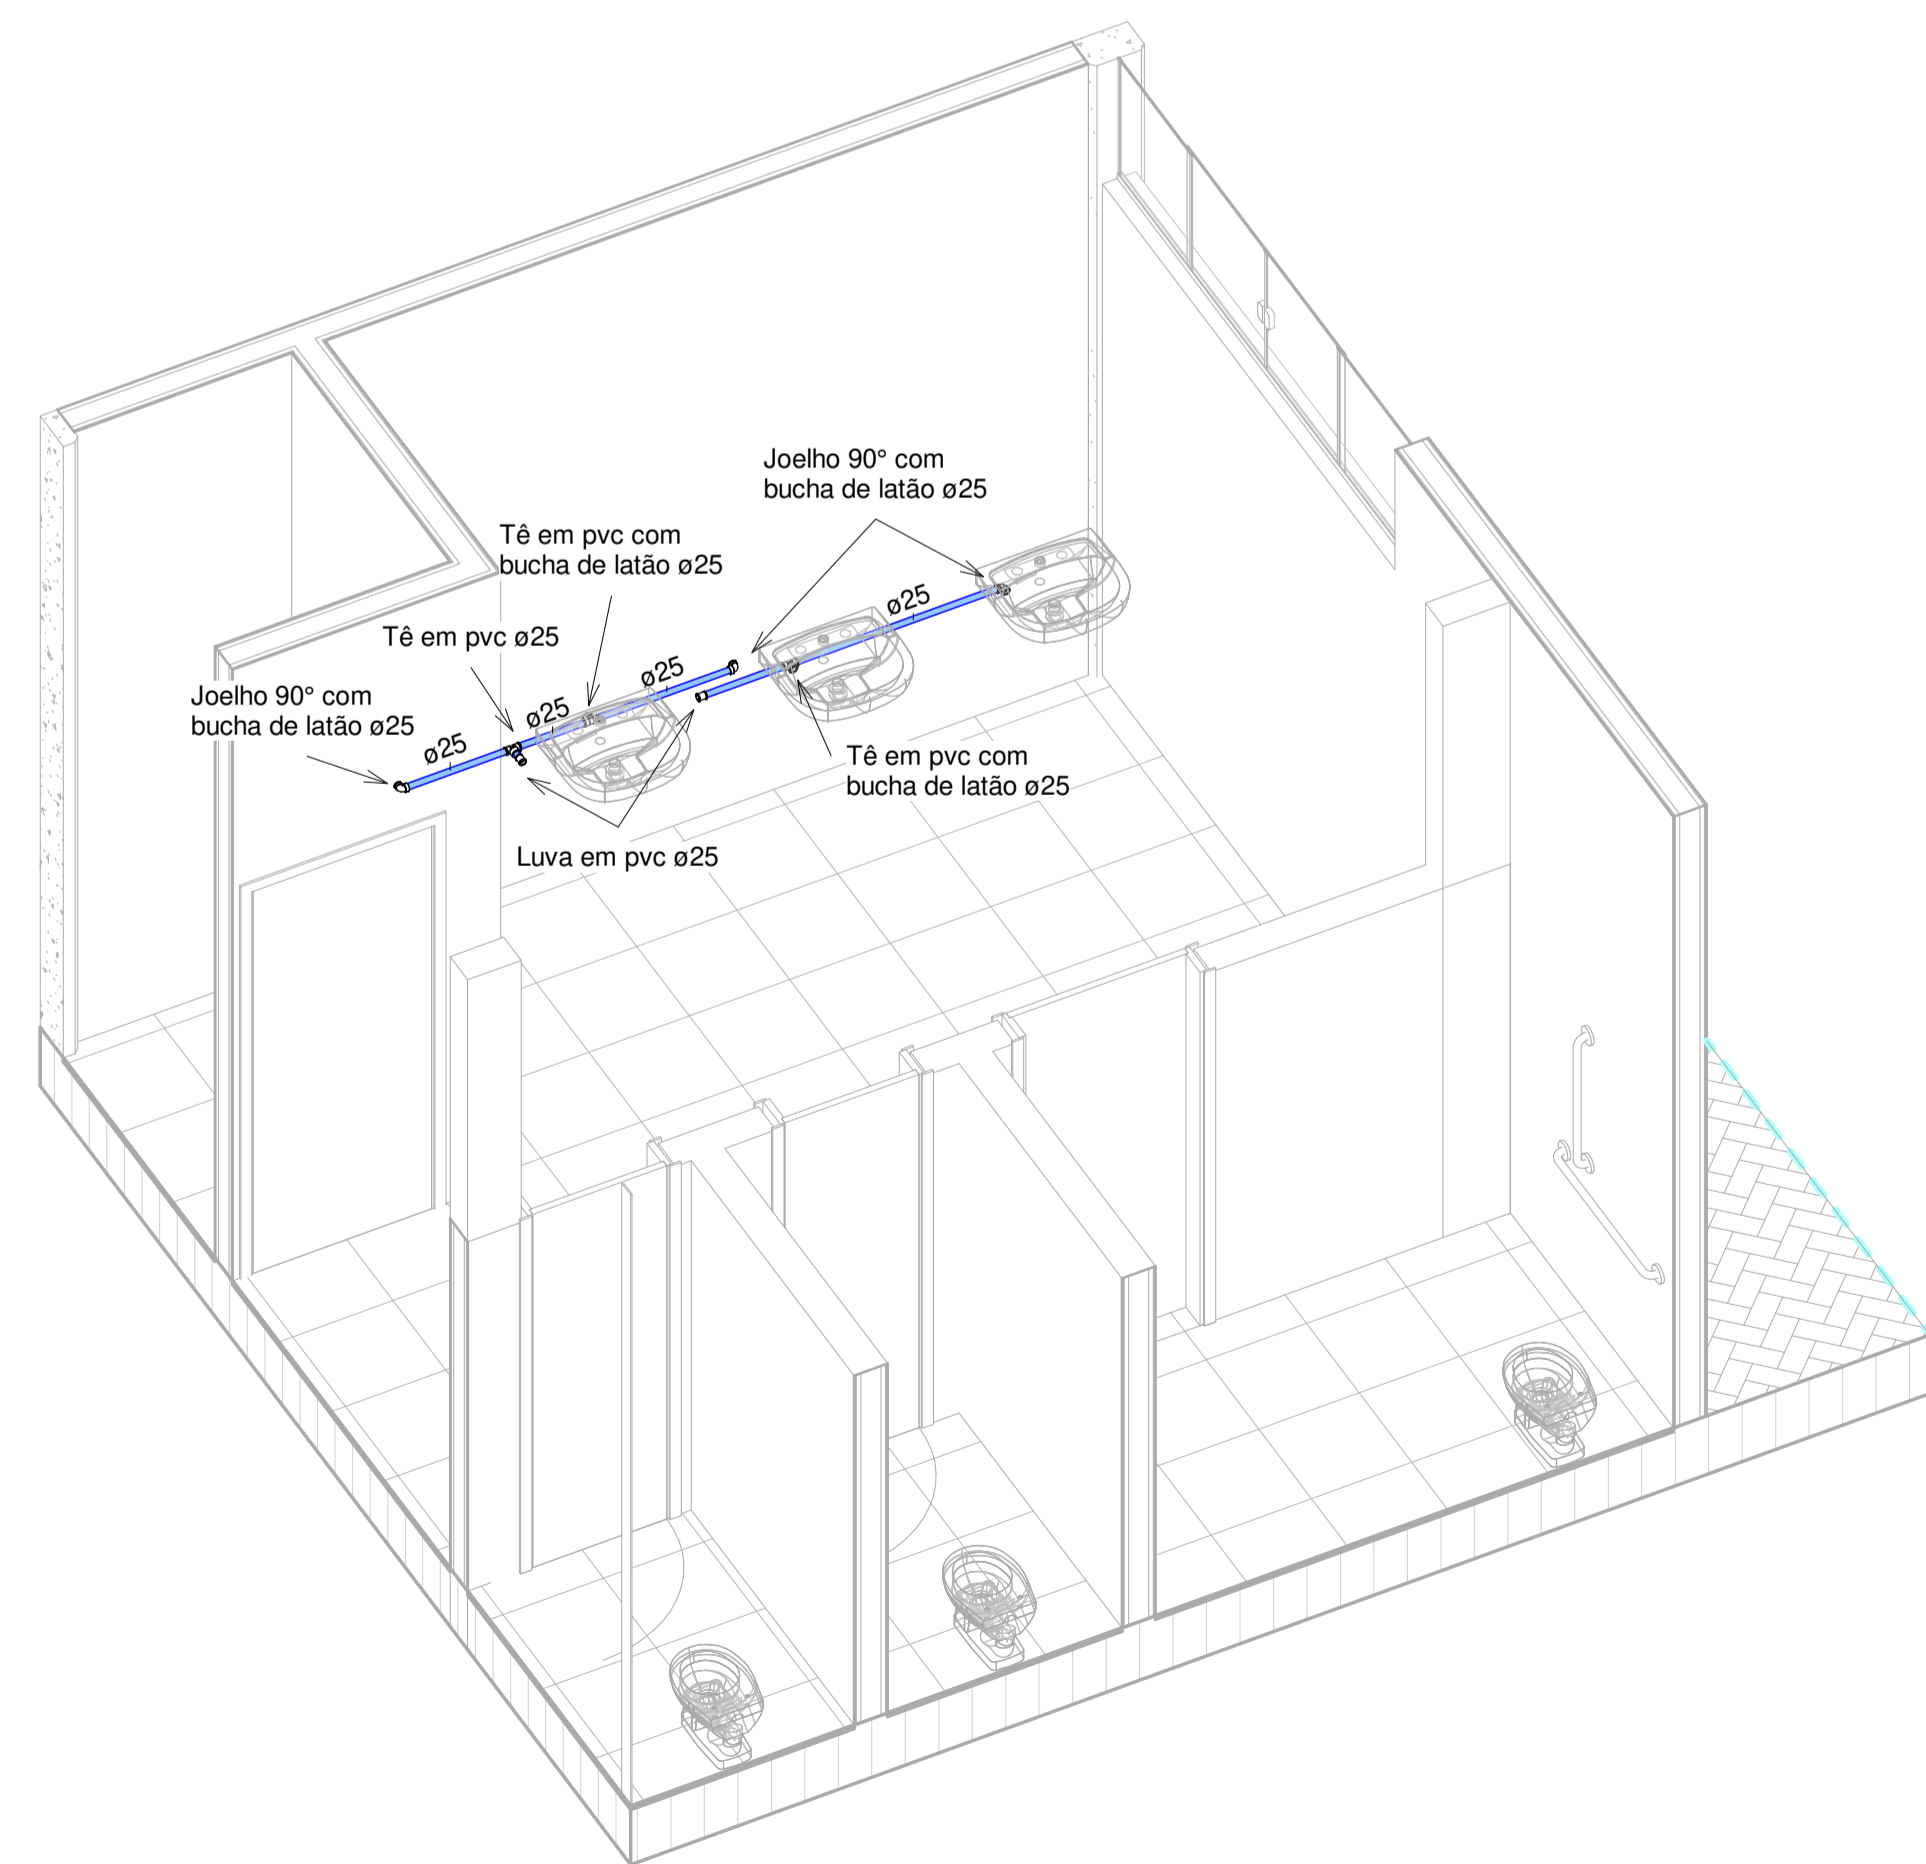


3 WC Feminino

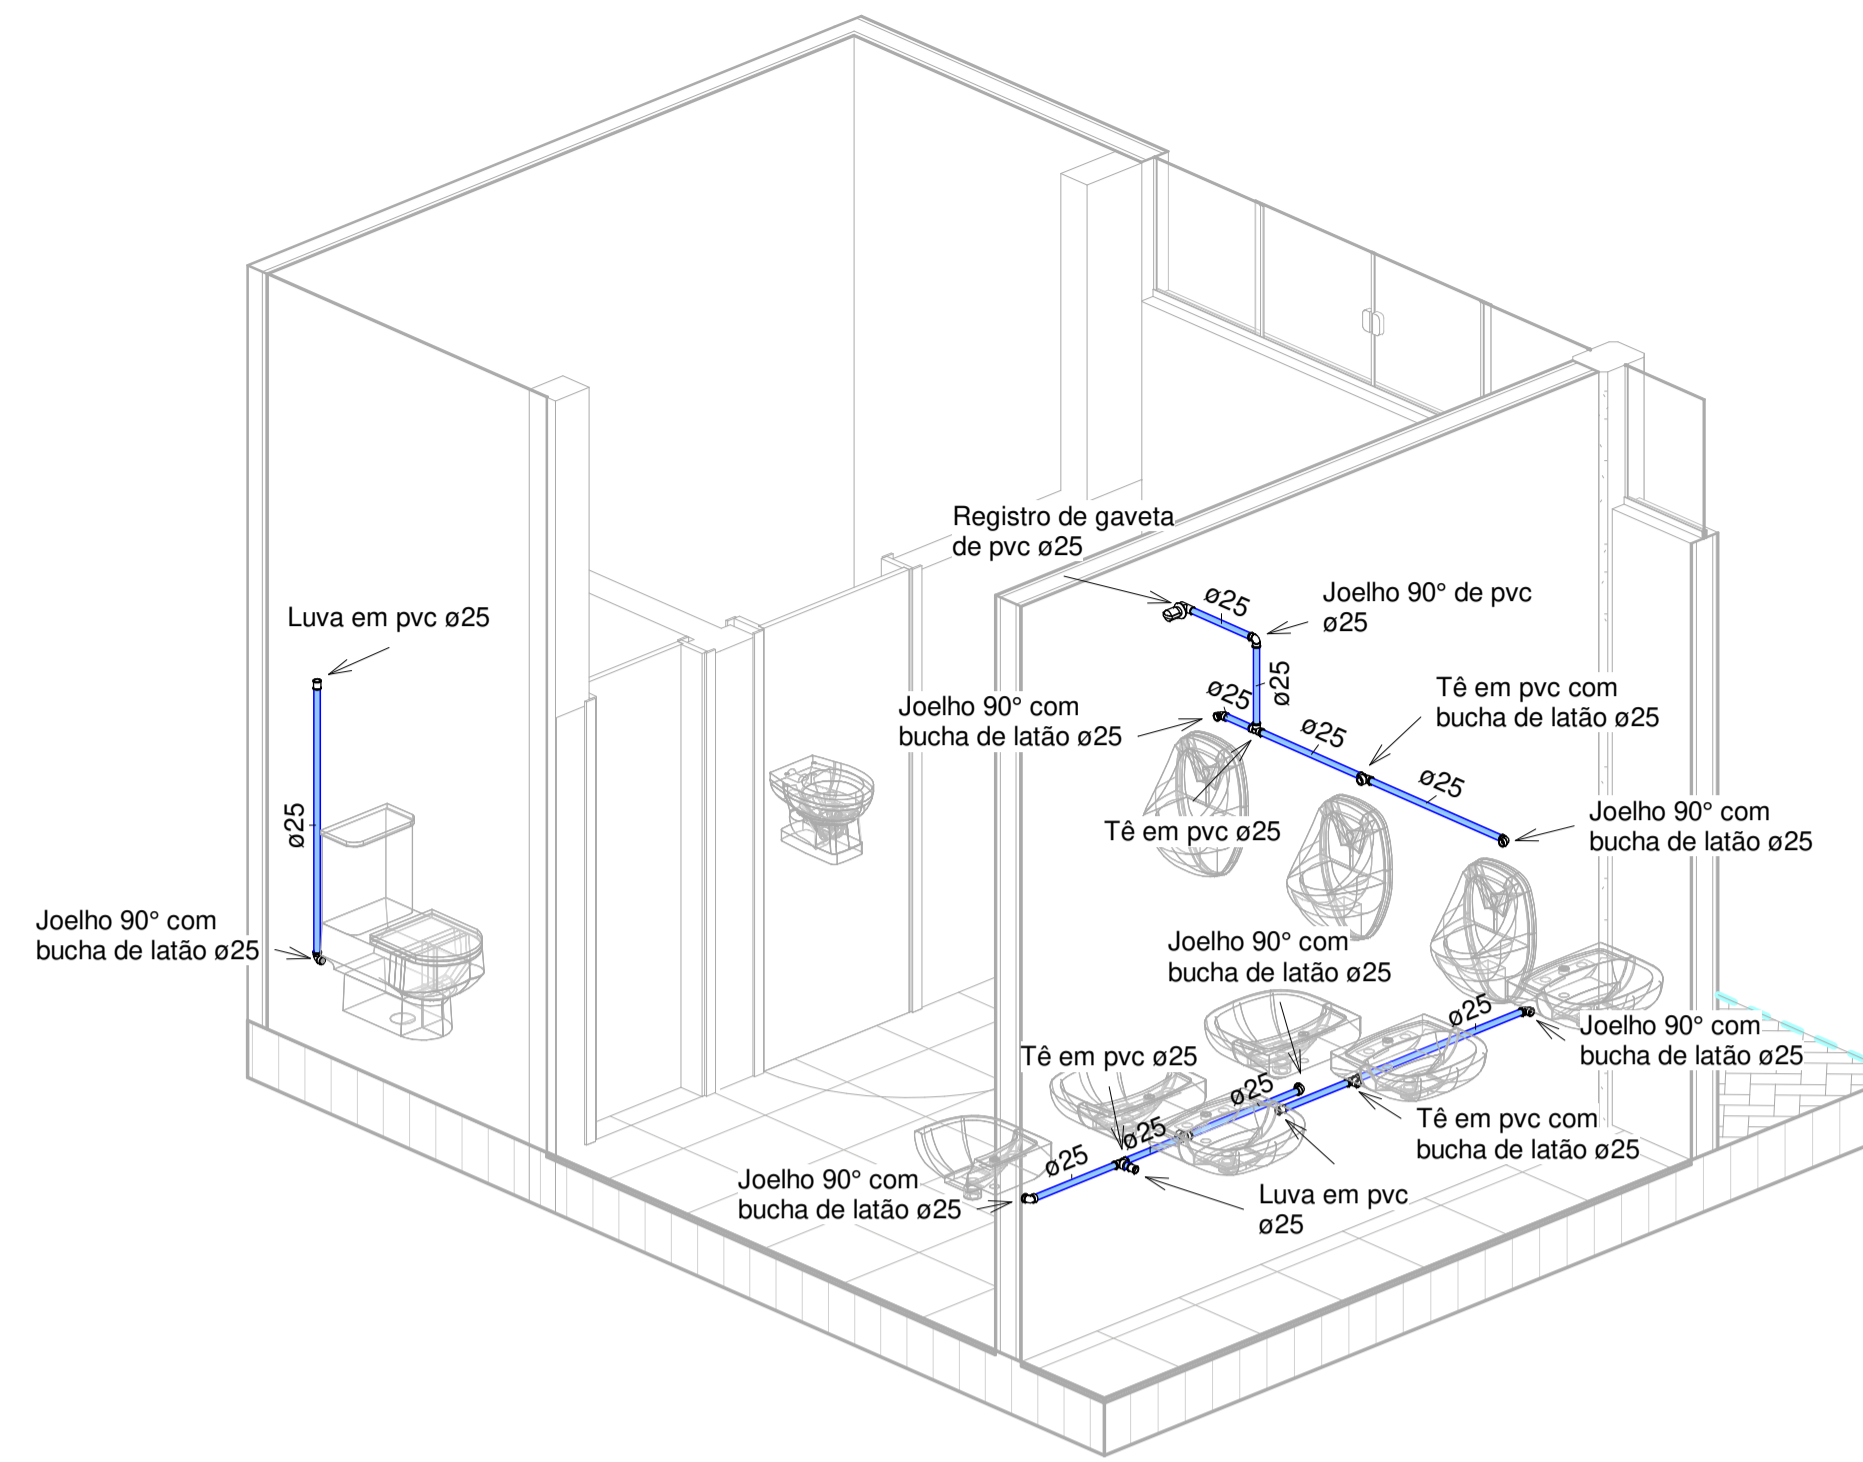

2 WC Masculino - Vista B

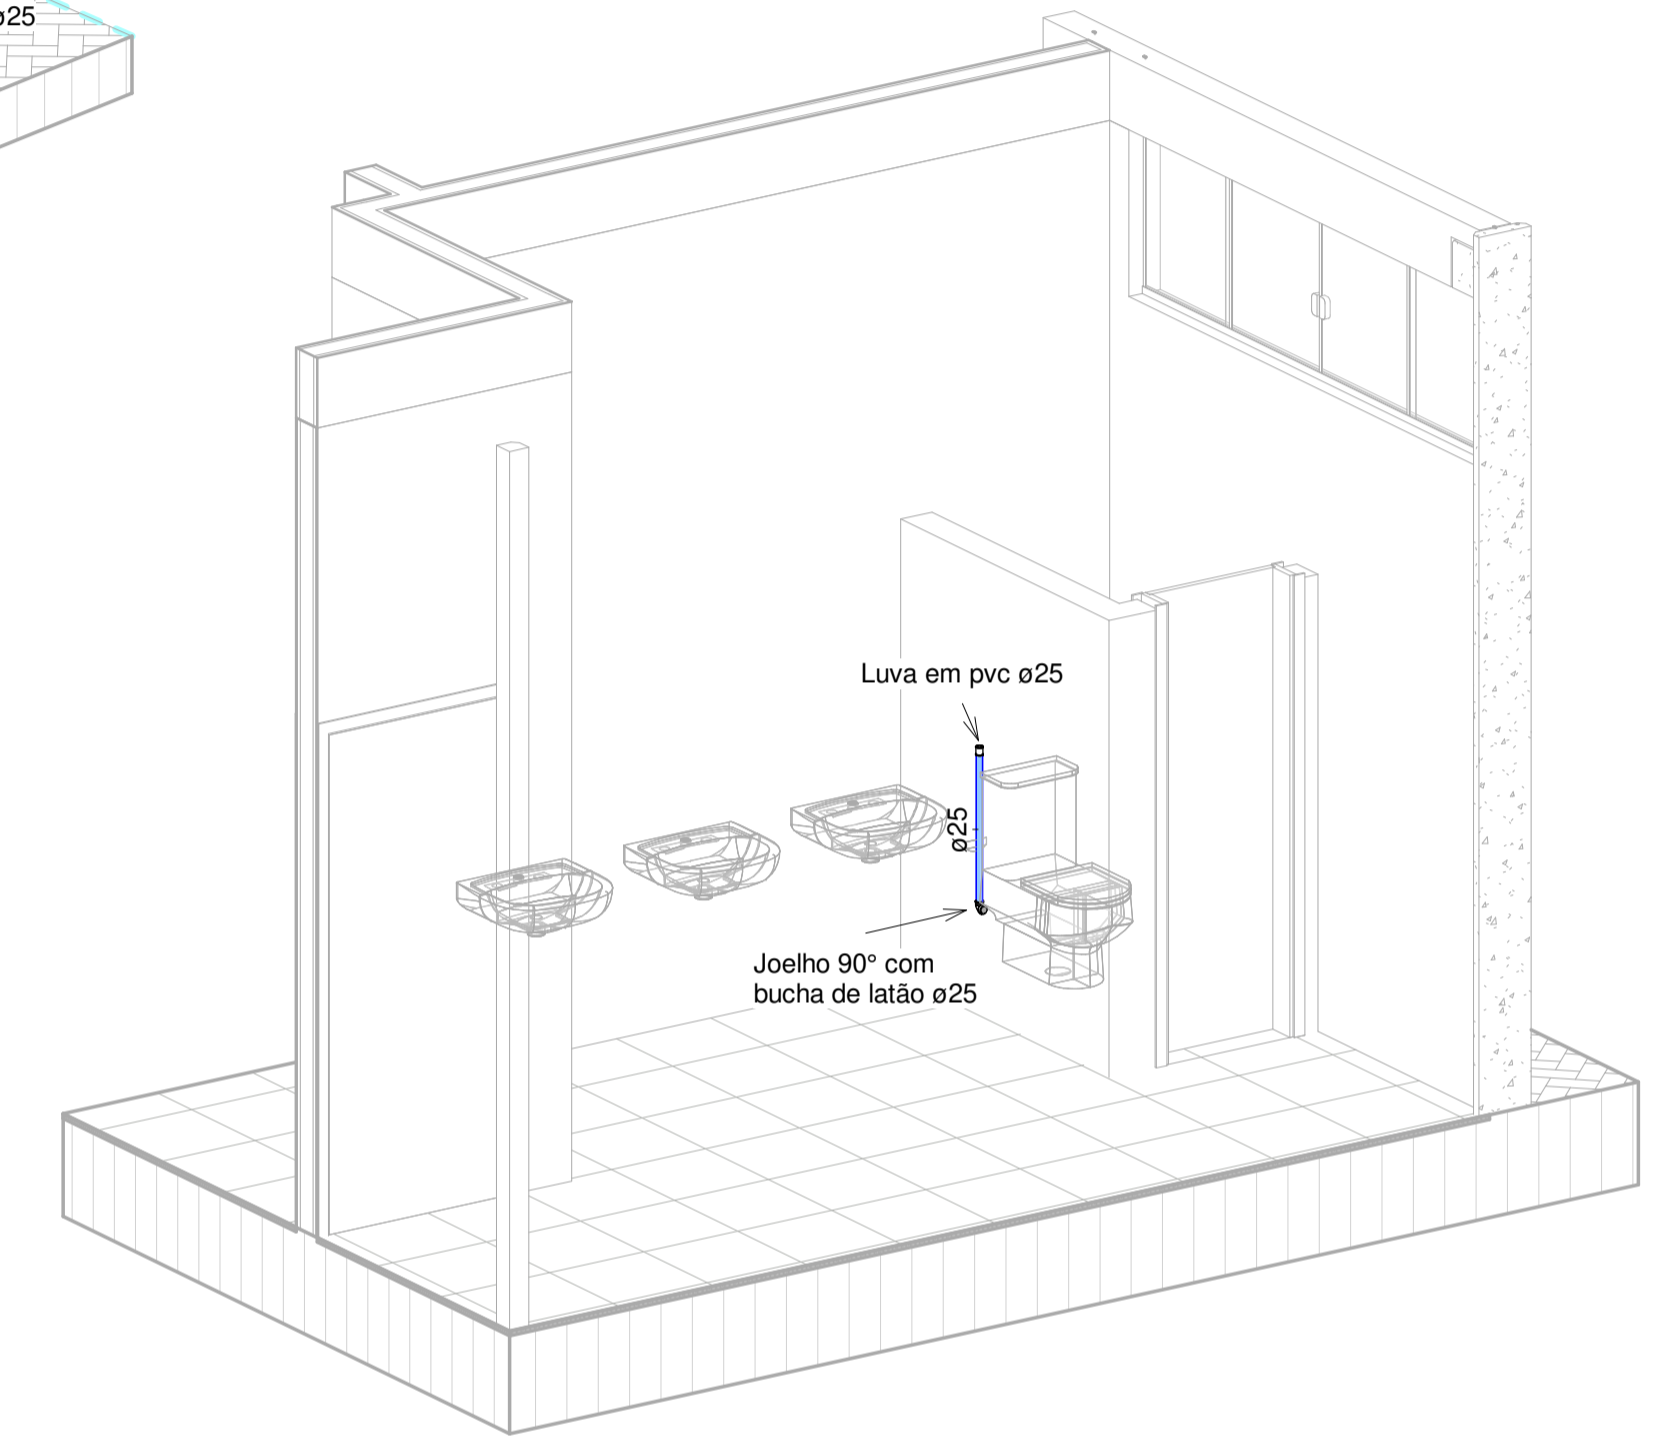

5 Vestiário B

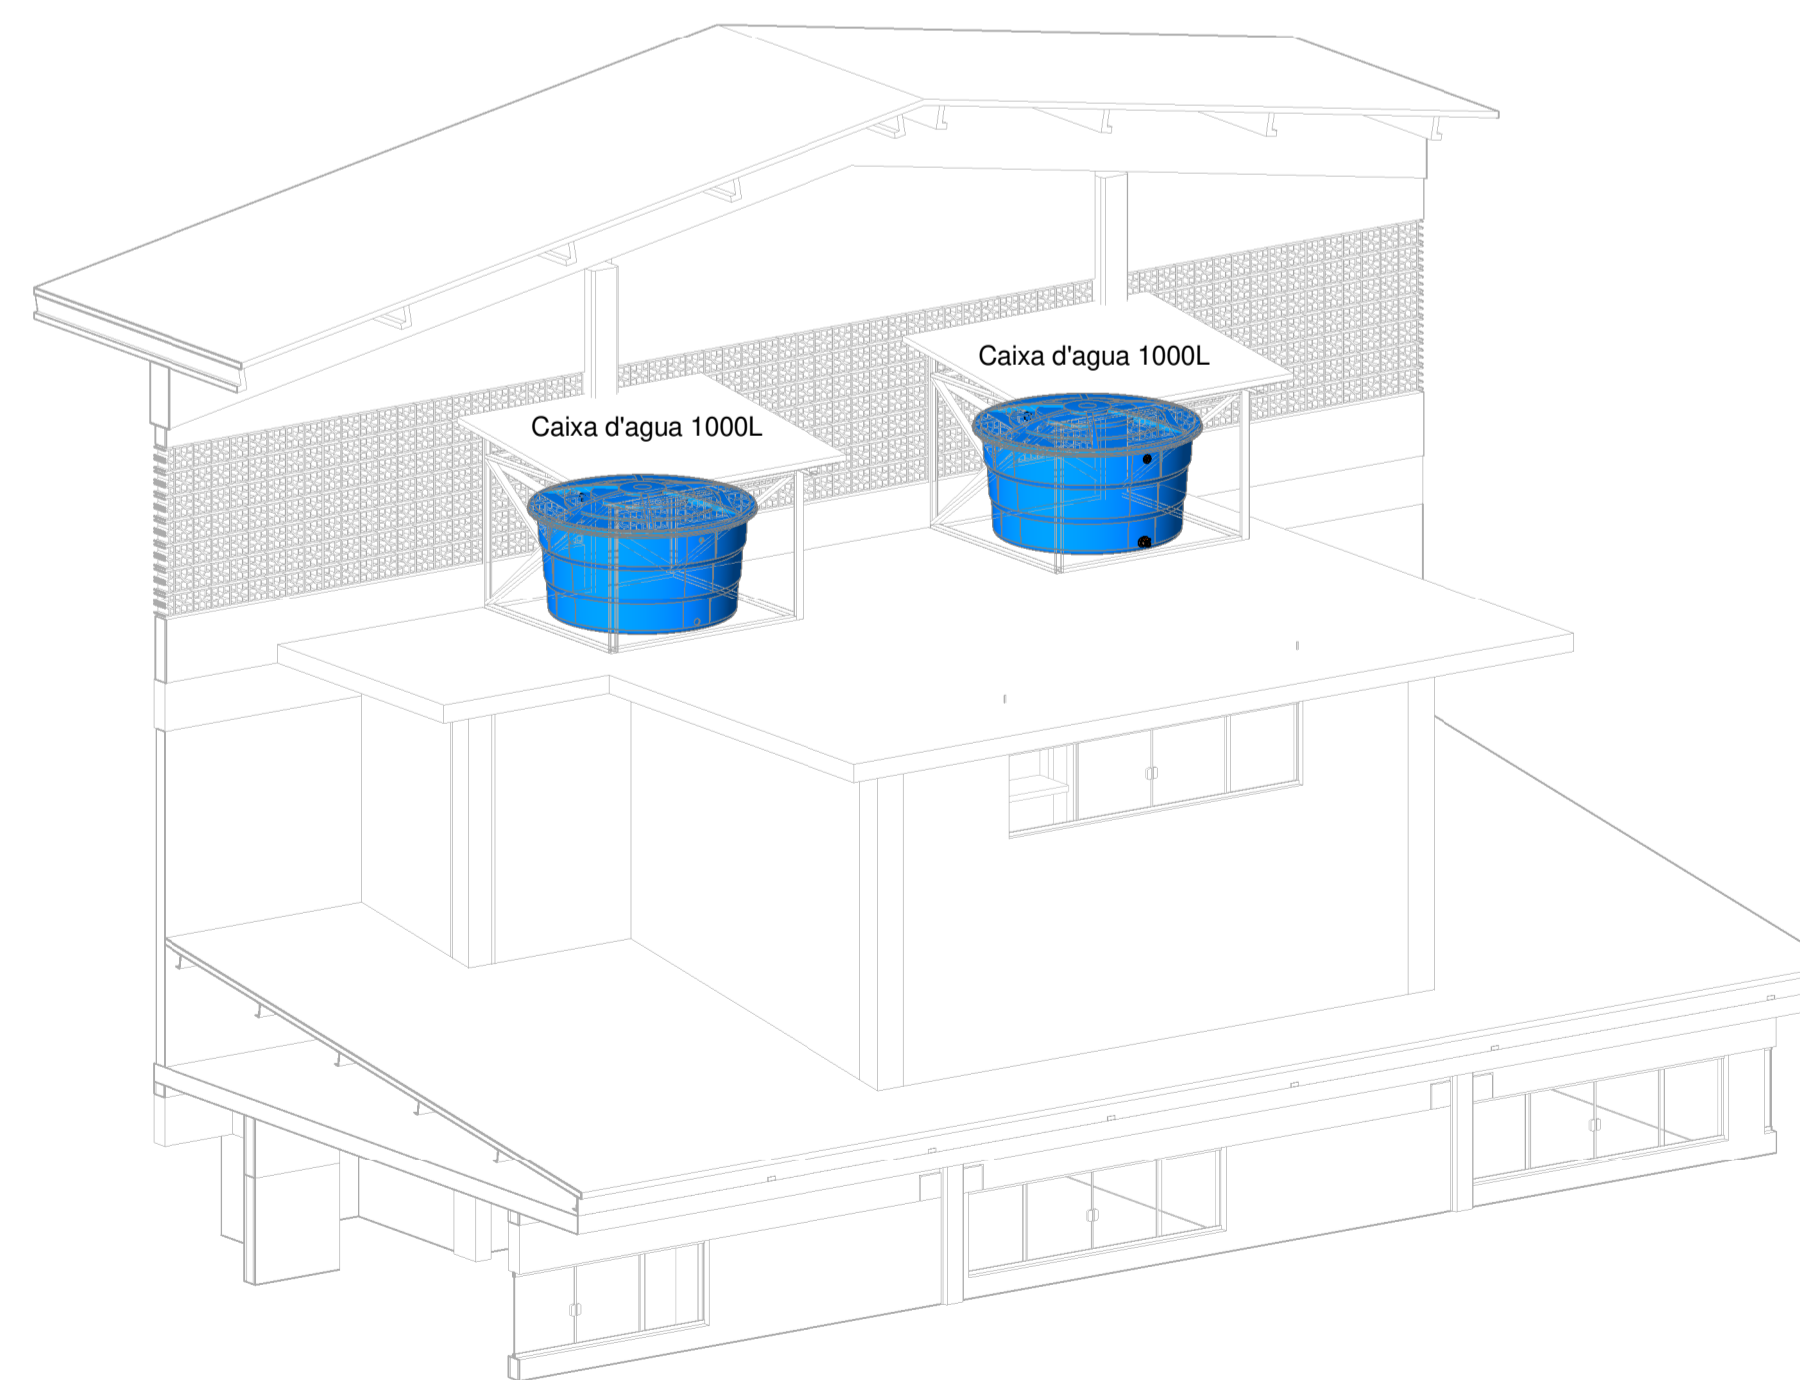

4 Caixa d'agua



PREFEITURA DO MUNICÍPIO DE
SANTA CECÍLIA
ENGENHARIA E PROJETOS
R. JOÃO GOETTEN SOBRINHO - CENTRO SANTA CECÍLIA, SC
FONE: (49) 3244-2032

Título:	GINÁSIO DOS TRABALHADORES	Projeto:	HIDROSSANITÁRIO
Local da obra:	Travessa José Calixtro, s/n	Data:	28/09/2023
Engº Resp. Projeto:	Luciano Rosa dos Santos Eng. Civil CREA/SC 156118-9	Engº Resp. Execução:	x x x
Proprietário/Responsável:	NOME: Alessandra Aparecida Garcia CNPJ: 85.997.237/0001-41	Escala:	Indicada
		Desenhista:	Luciano R. S.
		Construir (m²):	1141,2
		Terreno (m²):	2250,3
		Folha:	03/03