




1 Detalhe Rua Odarci Maso
1 : 50

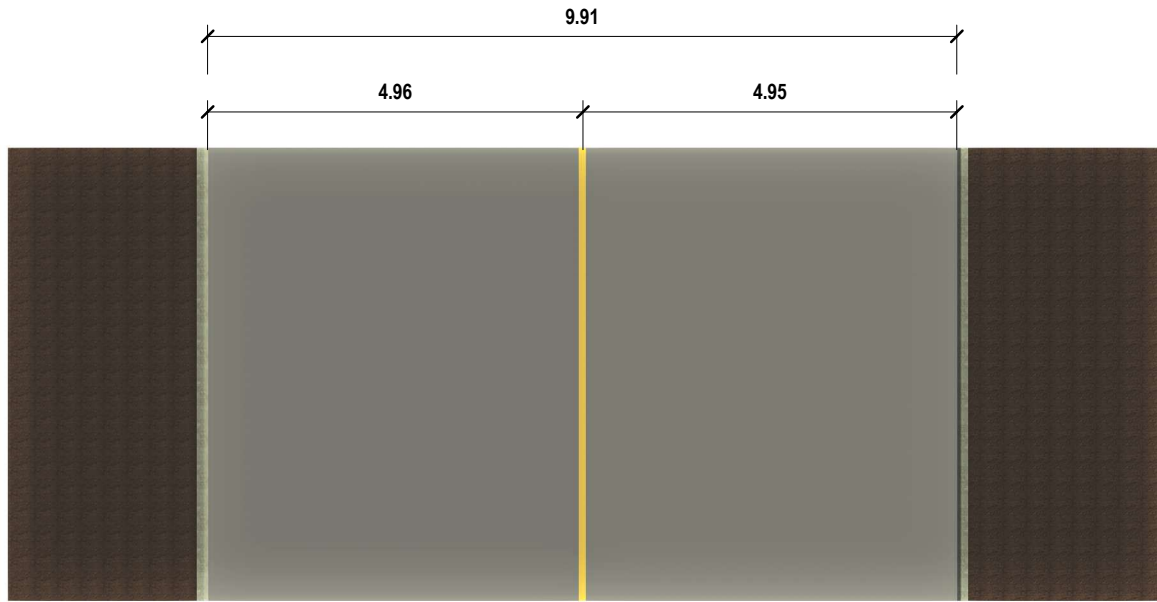


2 Detalhe - Rua Odarci Maso
1 : 100

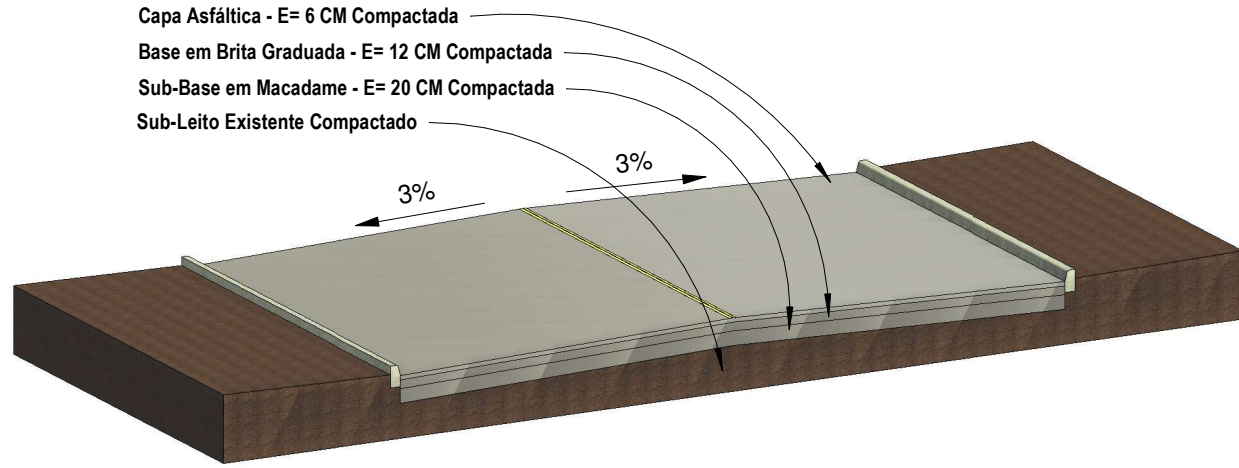


3 3D Odarci Rua Odarci Maso

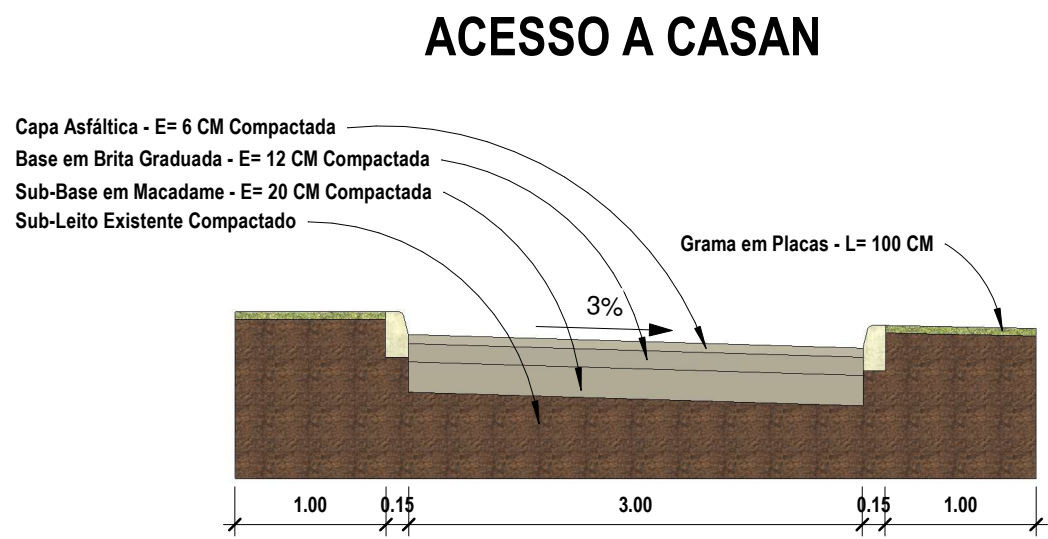


4 Detalhe Acesso CASAN
1 : 50

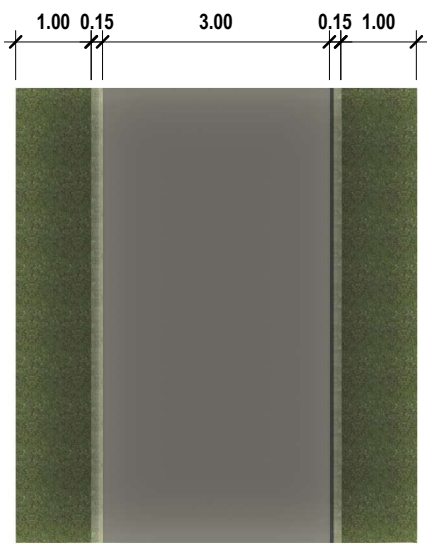

5 Detalhe - Acesso CASAN
1 : 100

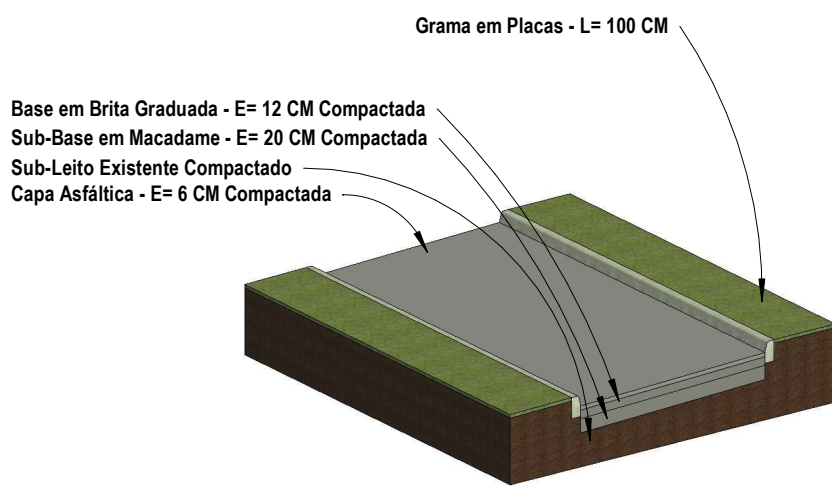


6 3D - Detalhe Acesso CASAN

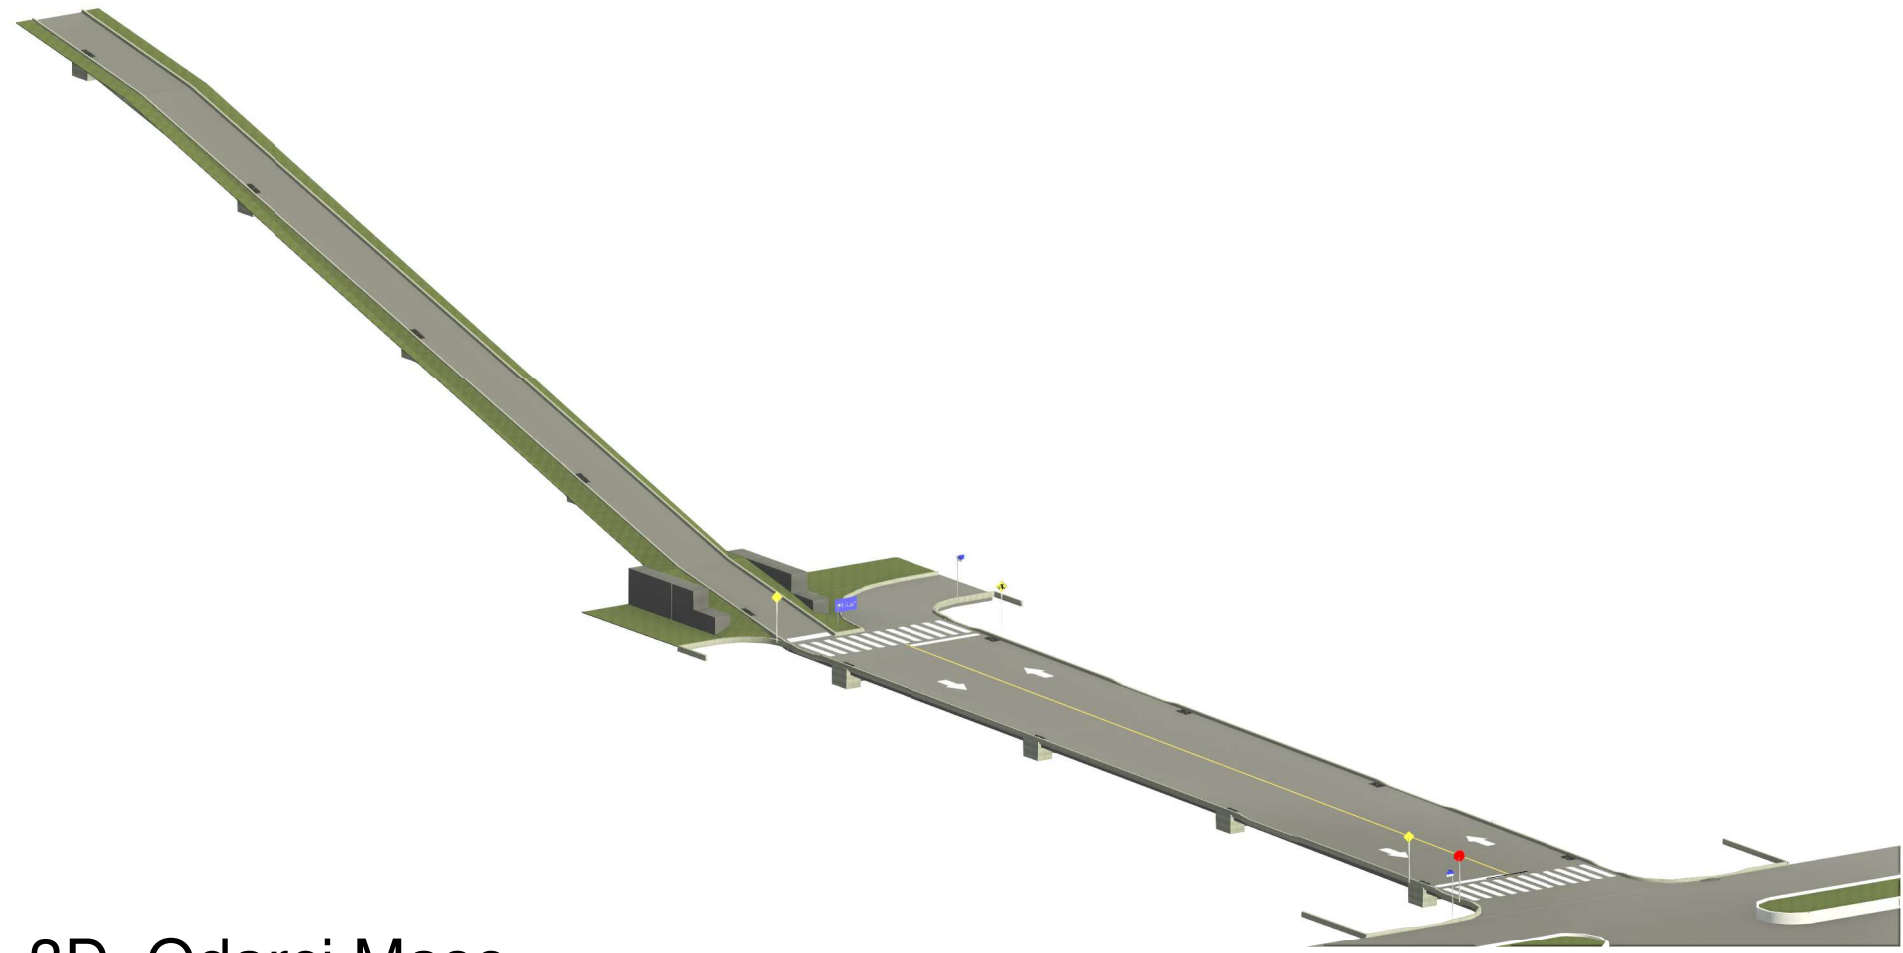


9 3D Odarci Maso



7 Rua Odarci Maso
1 : 500

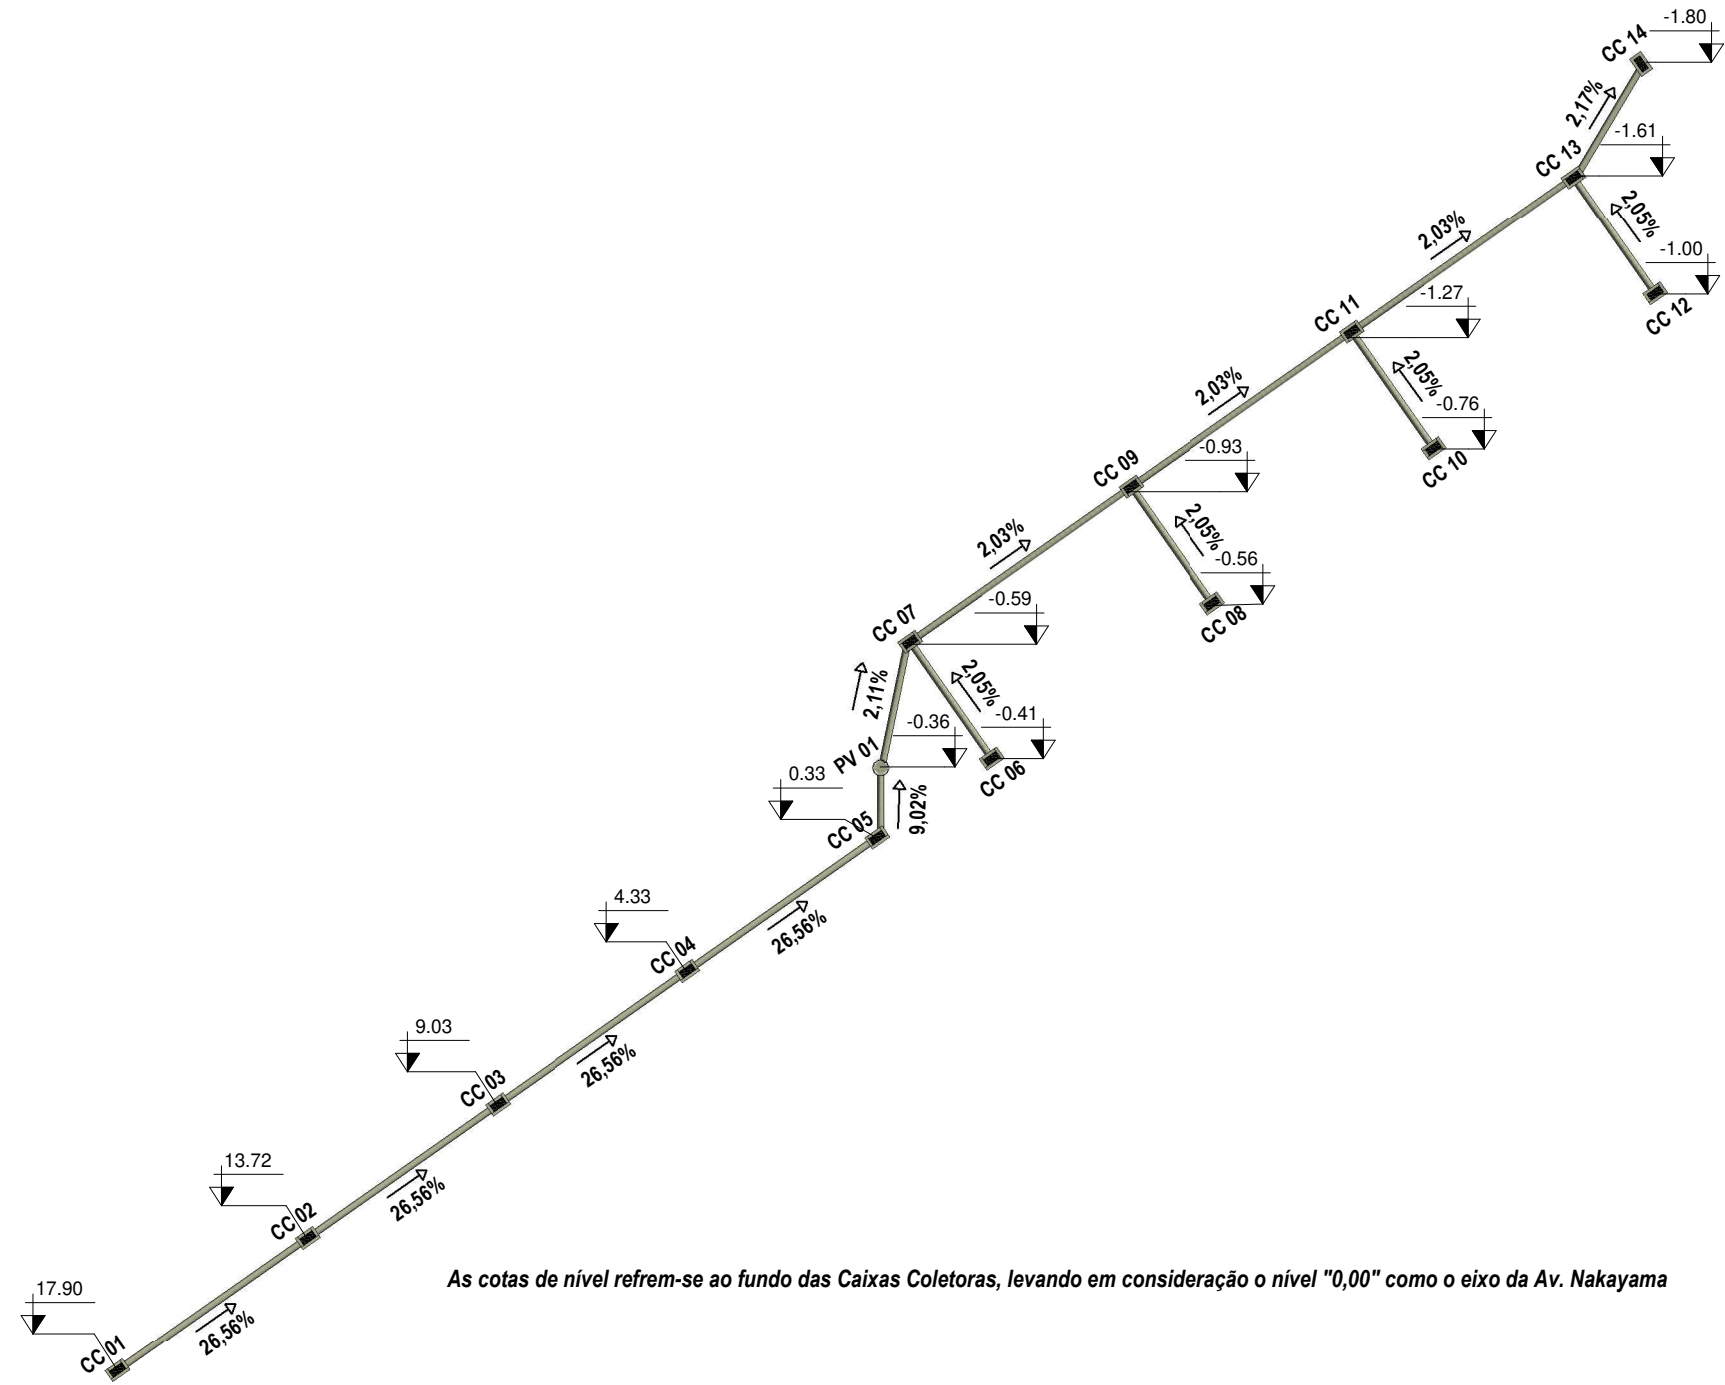

8 Drenagem
1 : 500

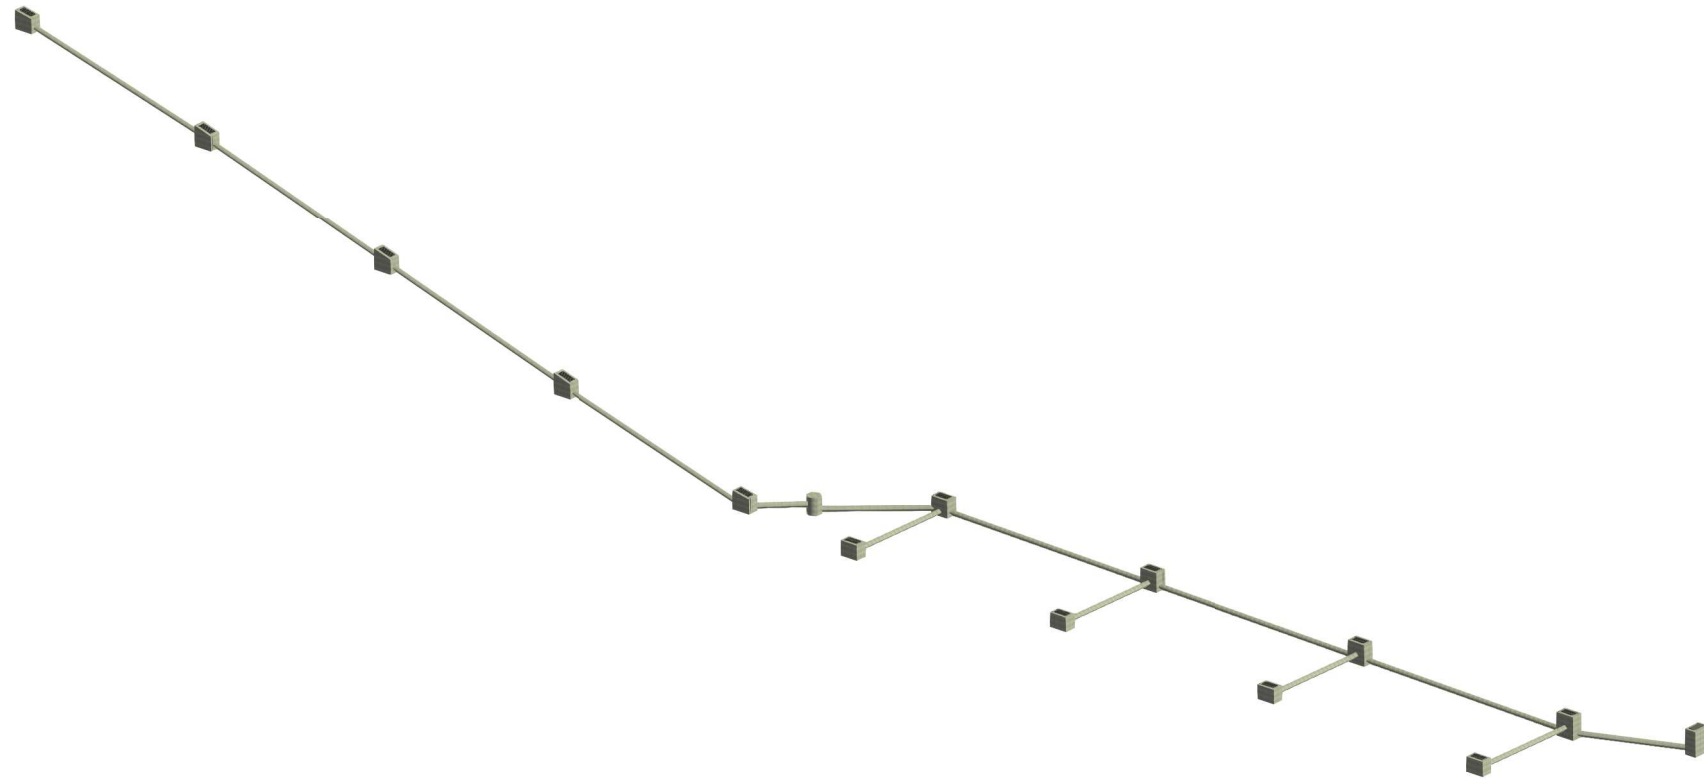

10 Drenagem

		PREFEITURA DO MUNICÍPIO DE SANTA CECÍLIA ENGENHARIA E PROJETOS R. JOÃO GOETTEN SOBRINHO - CENTRO SANTA CECÍLIA, SC FONE: (49) 3244-2032	
Título: PAVIMENTAÇÃO, DRENAGEM E SINALIZAÇÃO DA RUA ODARCI MASO E ACESSO A ETA-CASAN		Projeto: PAVIMENTAÇÃO	
Local da obra: RUA ODARCI MASO/ACESSO A ETA-CASAN		Data: 04/03/2024	
Engº Resp. Projeto: Tiago José Rodrigues Eng. Civil CREA/SC 192400-9		Engº Resp. Execução:	
Proprietário/Responsável: NOME: Alessandra Aparecida Garcia CNPJ: 85.997.237/0001-41		Escala: Indicada	
		Desenhista: Rodrigo W. F.	
		Construir (m²): 1610,351	
		Terreno (m²): A definir	
		Folha: 01/02	