




1 Estrutura Metálica - Cobertura Pav. Sup.  
ESCALA 1:100

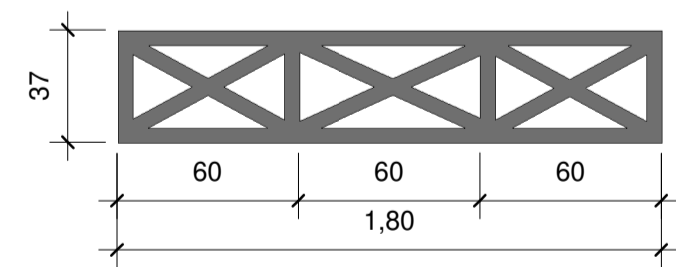


2 Treliça - T01  
ESCALA 1:25

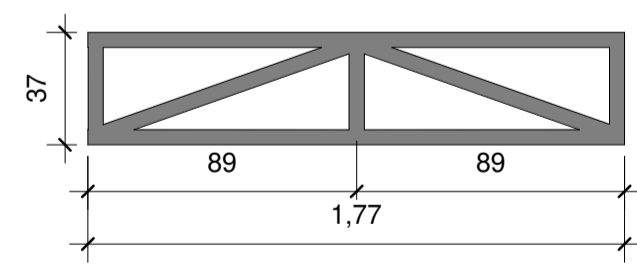


3 Treliça - T02  
ESCALA 1:25

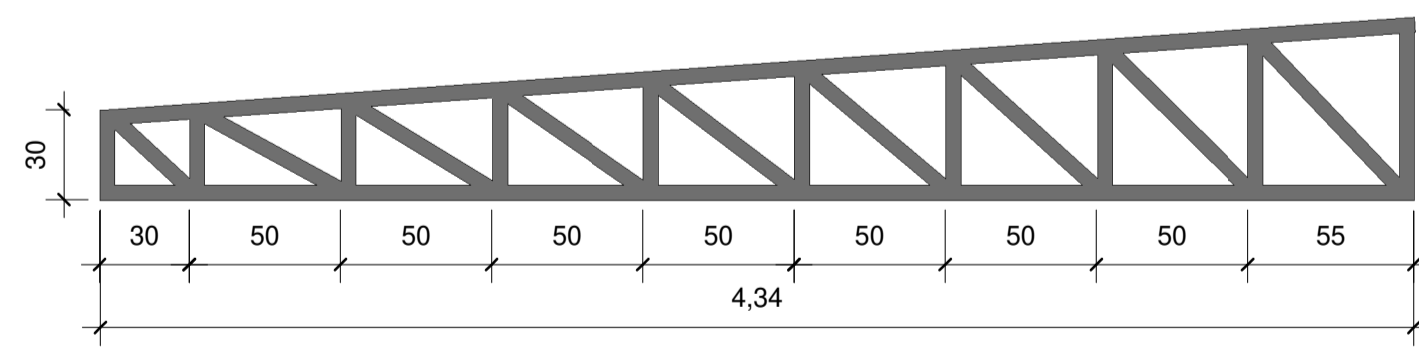


4 Treliça - T03  
ESCALA 1:25

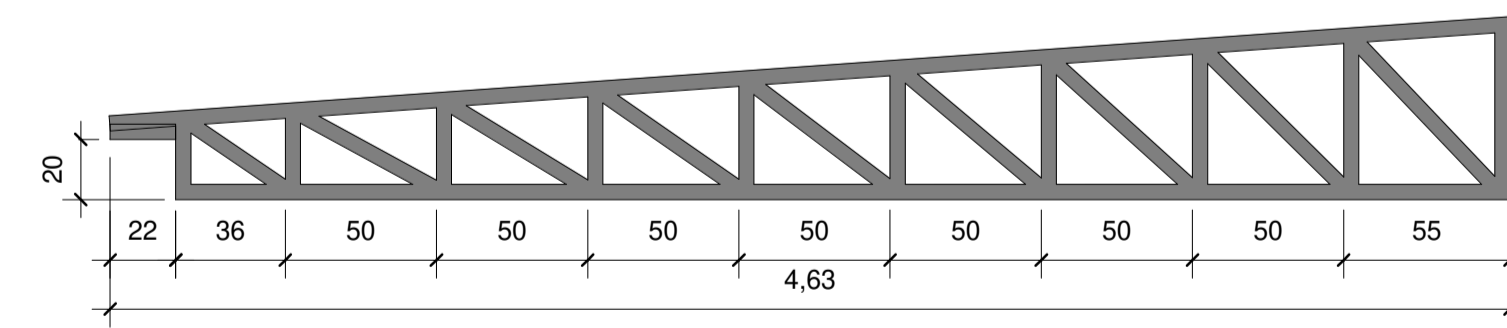

5 Treliça - T04  
ESCALA 1:25

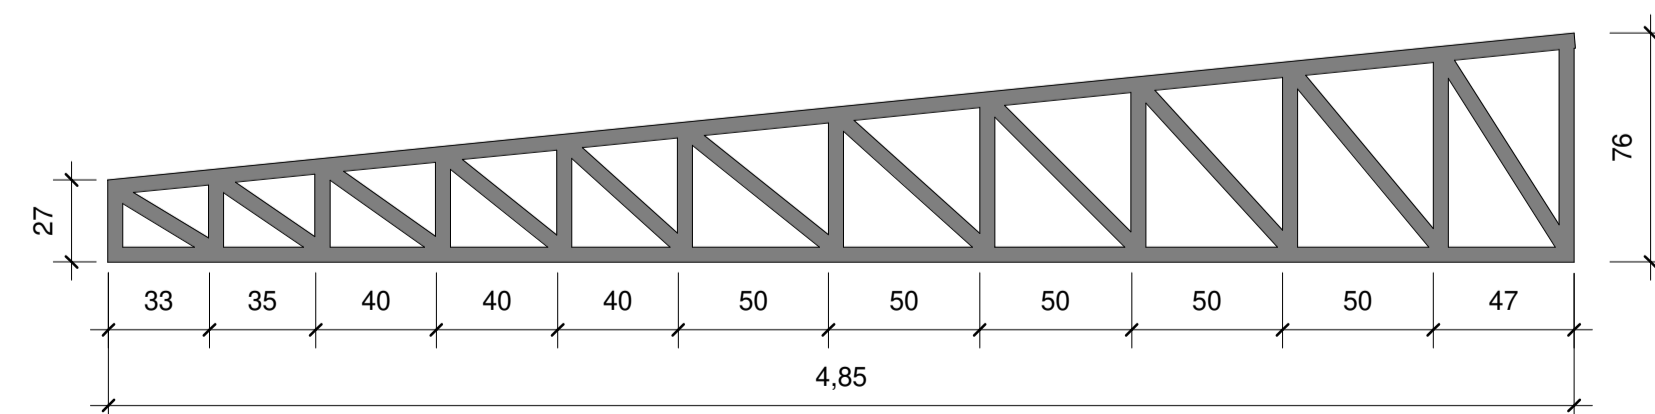

6 Treliça - T05  
ESCALA 1:25

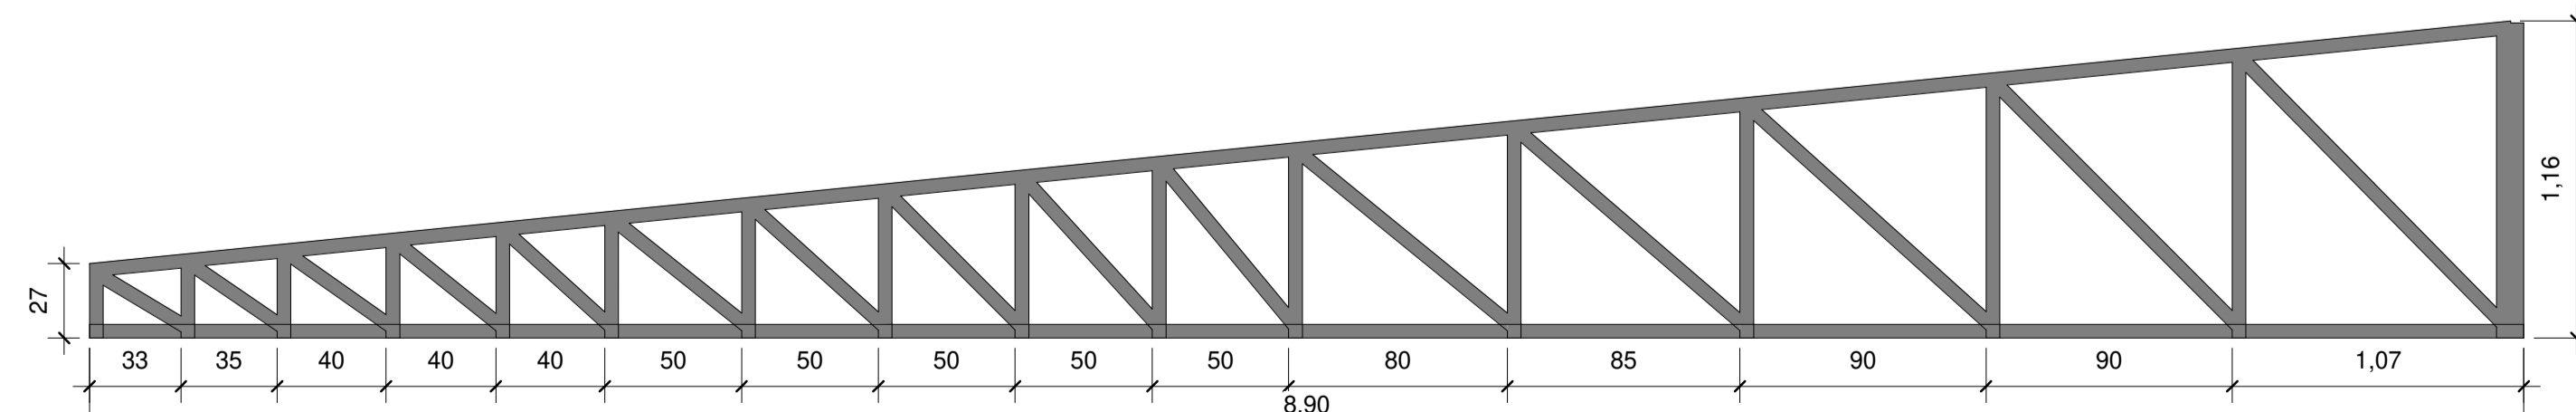

7 Treliça - T06  
ESCALA 1:25



PREFEITURA DO MUNICÍPIO DE  
**SANTA CECÍLIA**  
ENGENHARIA E PROJETOS  
R. JOÃO GOETTEN SOBRINHO - CENTRO SANTA CECÍLIA, SC  
FONE: (49) 3244-2032

Título: REFORMA DO TELHADO - HOSP. MUNICIPAL		Projeto: ARQUITETÔNICO
Local da obra: AV. XV DE NOVEMBRO, CENTRO	Data: 21/11/2023	
Engº Resp. Projeto: Luciano Rosa dos Santos	Engº Resp. Execução: x	Escala: Indicada
Eng. Civil	x	Desenhista: Luciano R. S.
CREA/SC 156118-9	x	Construir (m²): 1315,47
Proprietário/Responsável: NOME: Alessandra Aparecida Garcia	Terreno (m²): 3963,00	
CNPJ: 85.997.237/0001-41	Folha: 03/06	