



1 Estrutura Metálica - Cobertura Pav Térreo
ESCALA 1:100

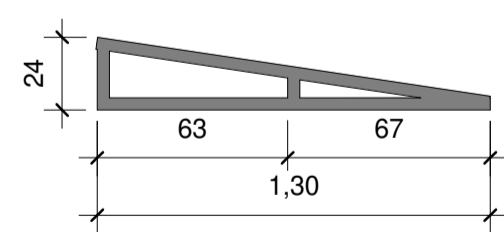

2 Treliça - T12
ESCALA 1:25

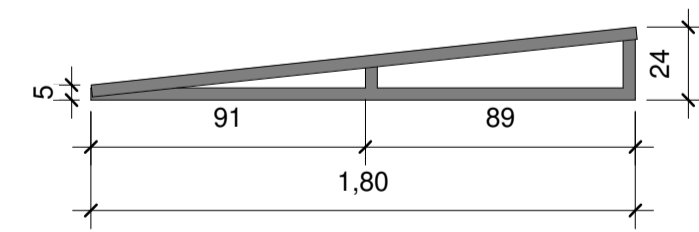

3 Treliça - T13
ESCALA 1:25



PREFEITURA DO MUNICÍPIO DE
SANTA CECÍLIA
ENGENHARIA E PROJETOS
R. JOÃO GOETTEN SOBRINHO - CENTRO SANTA CECÍLIA, SC
FONE: (49) 3244-2032

Título: REFORMA DO TELHADO - HOSP. MUNICIPAL		Projeto: ARQUITETÔNICO
Local da obra: AV. XV DE NOVEMBRO, CENTRO	Engº Resp. Projeto: Luciano Rosa dos Santos Eng. Civil CREA/SC 156118-9	Data: 21/11/2023 Escala: Indicada Desenhista: Luciano R. S. Construir (m²): 1315,47
Proprietário/Responsável: NOME: Alessandra Aparecida Garcia CNPJ: 85.997.237/0001-41	Engº Resp. Execução: x x x	Terreno (m²): 3963,00 Folha: 05/06