


1 Drenagem
ESCALA 1:100

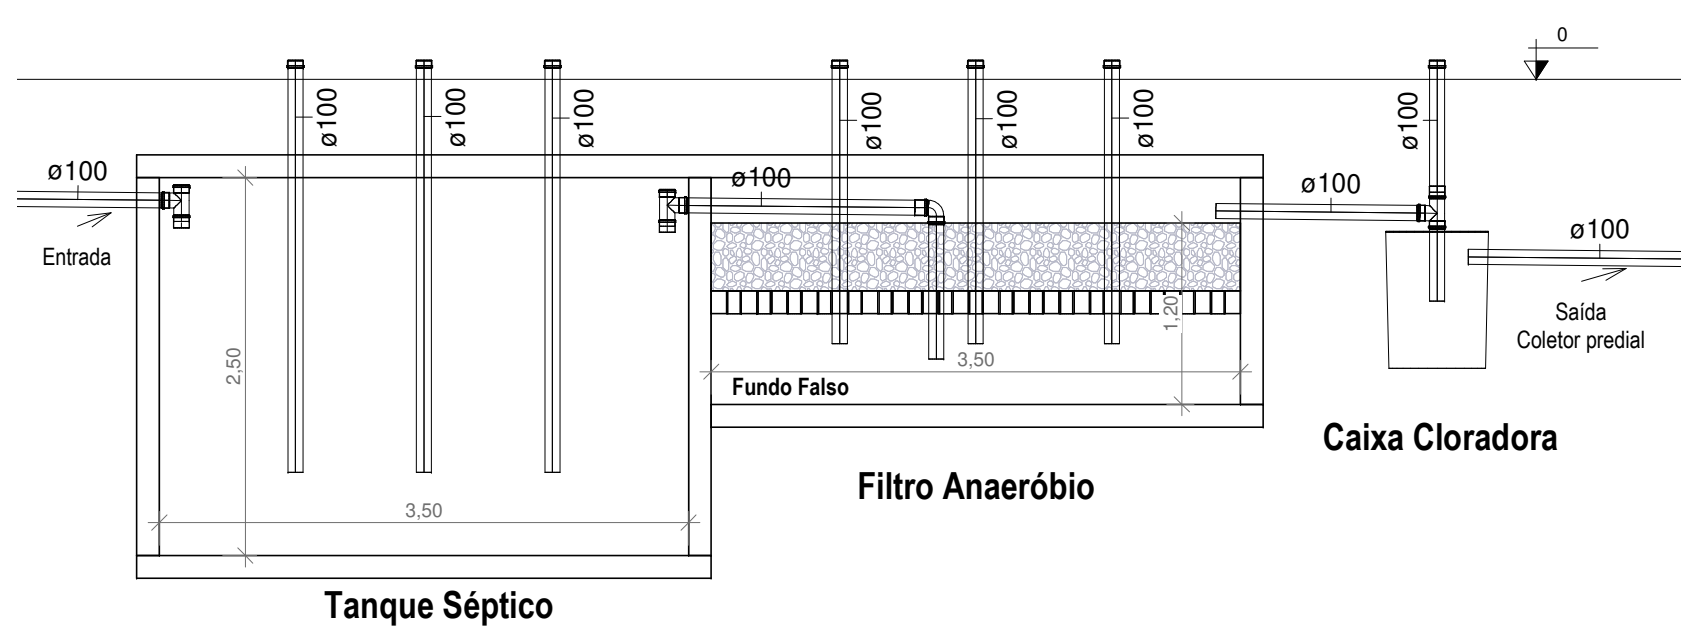

2 Detalhe - Tratamento
ESCALA 1:50

Legenda:

- CP Caixa de Passagem
- CC Caixa Cloradora
- FS Fossa Séptica
- FA Fossa Anaeróbia



PREFEITURA DO MUNICÍPIO DE SANTA CECÍLIA
ENGENHARIA E PROJETOS

R. JOÃO GOETTEN SOBRINHO - CENTRO SANTA CECÍLIA, SC
FONE: (49) 3244-2032

Título: REFORMA DO TELhado - HOSP. MUNICIPAL		Projeto: DRENAGEM E TRATAMENTO DE ESGOTO
Local da obra: AV. XV DE NOVEMBRO, CENTRO	Engº Resp. Projeto: Luciano Rosa dos Santos Eng. Civil CREA/SC 156118-9	Data: 21/11/2023 Escala: Indicada Desenhista: Luciano R. S. Construir (m²): 1315,47
Proprietário/Responsável: NOME: Alessandra Aparecida Garcia CNPJ: 85.997.237/0001-41	Engº Resp. Execução: x x x	Terreno (m²): 3963,00 Folha: 01/02