




1 Detalhe - Condutor 01
ESCALA 1:50

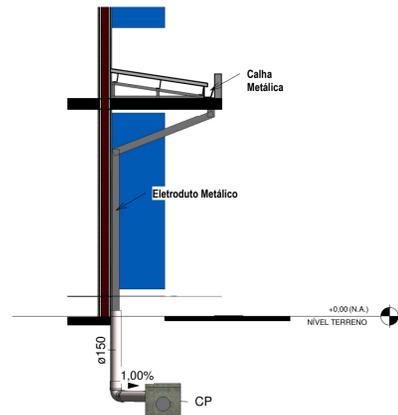


2 Detalhe - Condutor 02
ESCALA 1:50

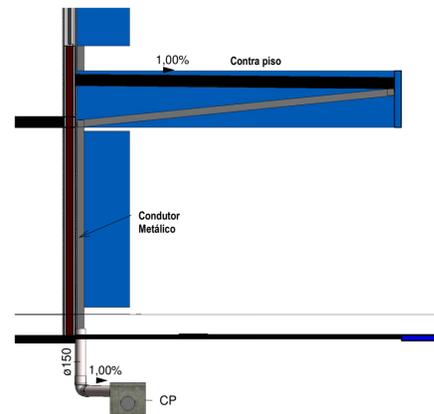

3 Detalhe - Condutor 03
ESCALA 1:50

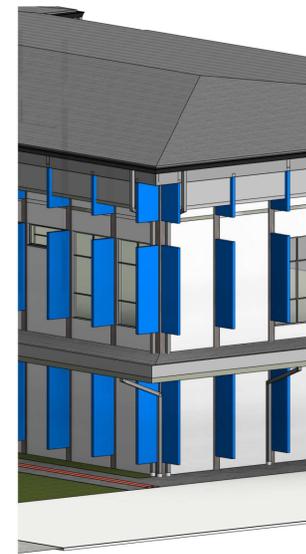

5 Vista - Detalhe condutor Metálico
ESCALA

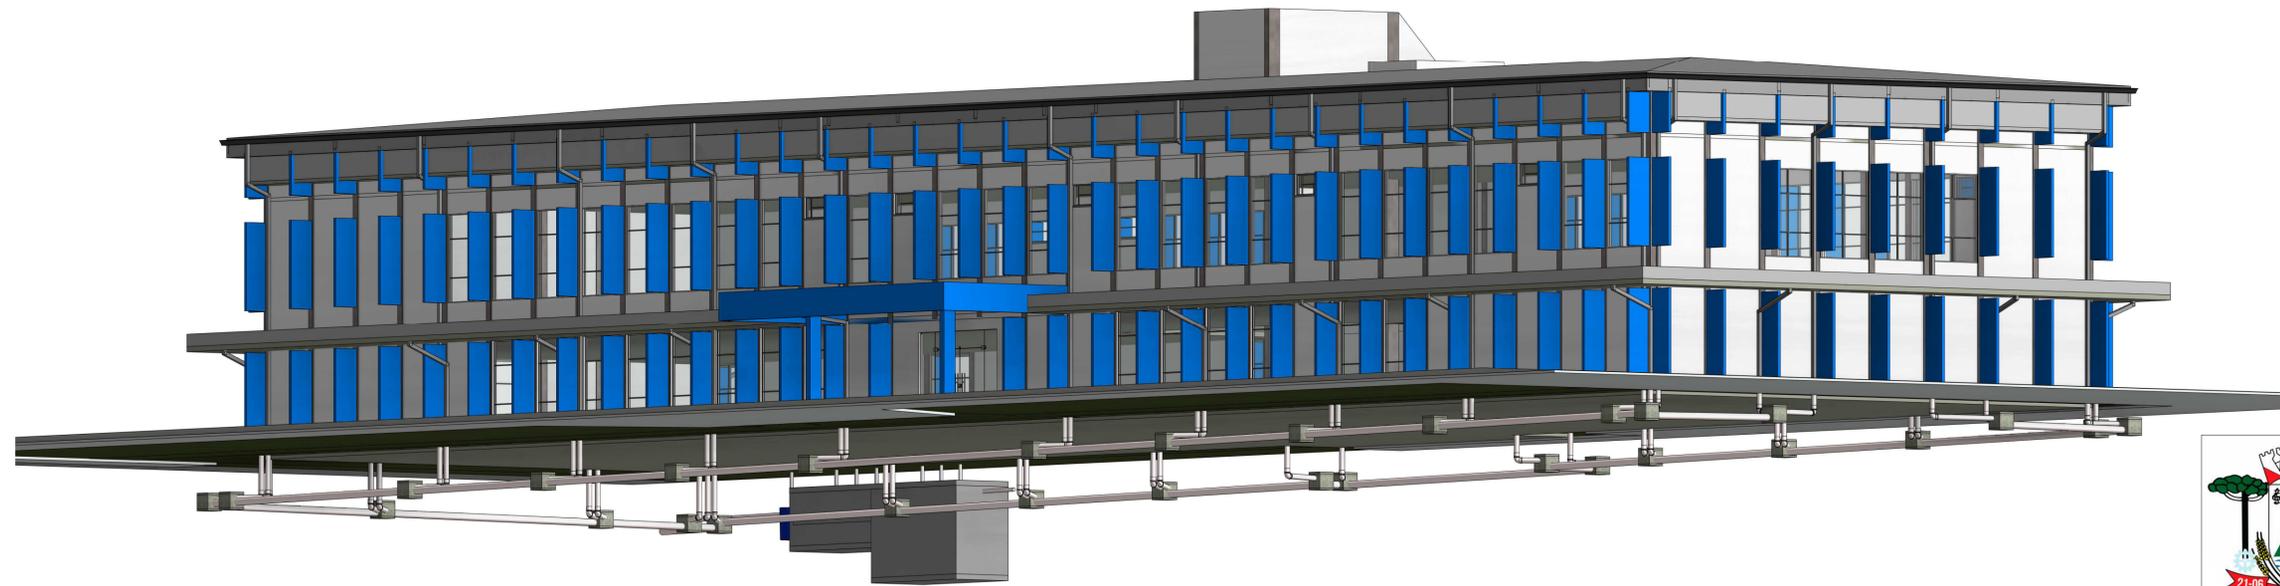

4 Vista - Sistema de Drenagem
ESCALA



PREFEITURA DO MUNICÍPIO DE
SANTA CECÍLIA
ENGENHARIA E PROJETOS
R. JOÃO GOETTEN SOBRINHO - CENTRO SANTA CECÍLIA, SC
FONE: (49) 3244-2032

Título: REFORMA DO TELhado - HOSP. MUNICIPAL		Projeto: DRENAGEM E TRATAMENTO DE ESGOTO
Local da obra: AV. XV DE NOVEMBRO, CENTRO	Engº Resp. Projeto: Luciano Rosa dos Santos Eng. Civil CREA/SC 156118-9	Engº Resp. Execução: x x x
Data: 21/11/2023	Escala: Indicada	Desenhista: Luciano R. S.
Terreno (m²): 3963,00	Folha: 02/02	Construir (m²): 1315,47
Proprietário/Responsável: NOME: Alessandra Aparecida Garcia CNPJ: 85.997.237/0001-41		