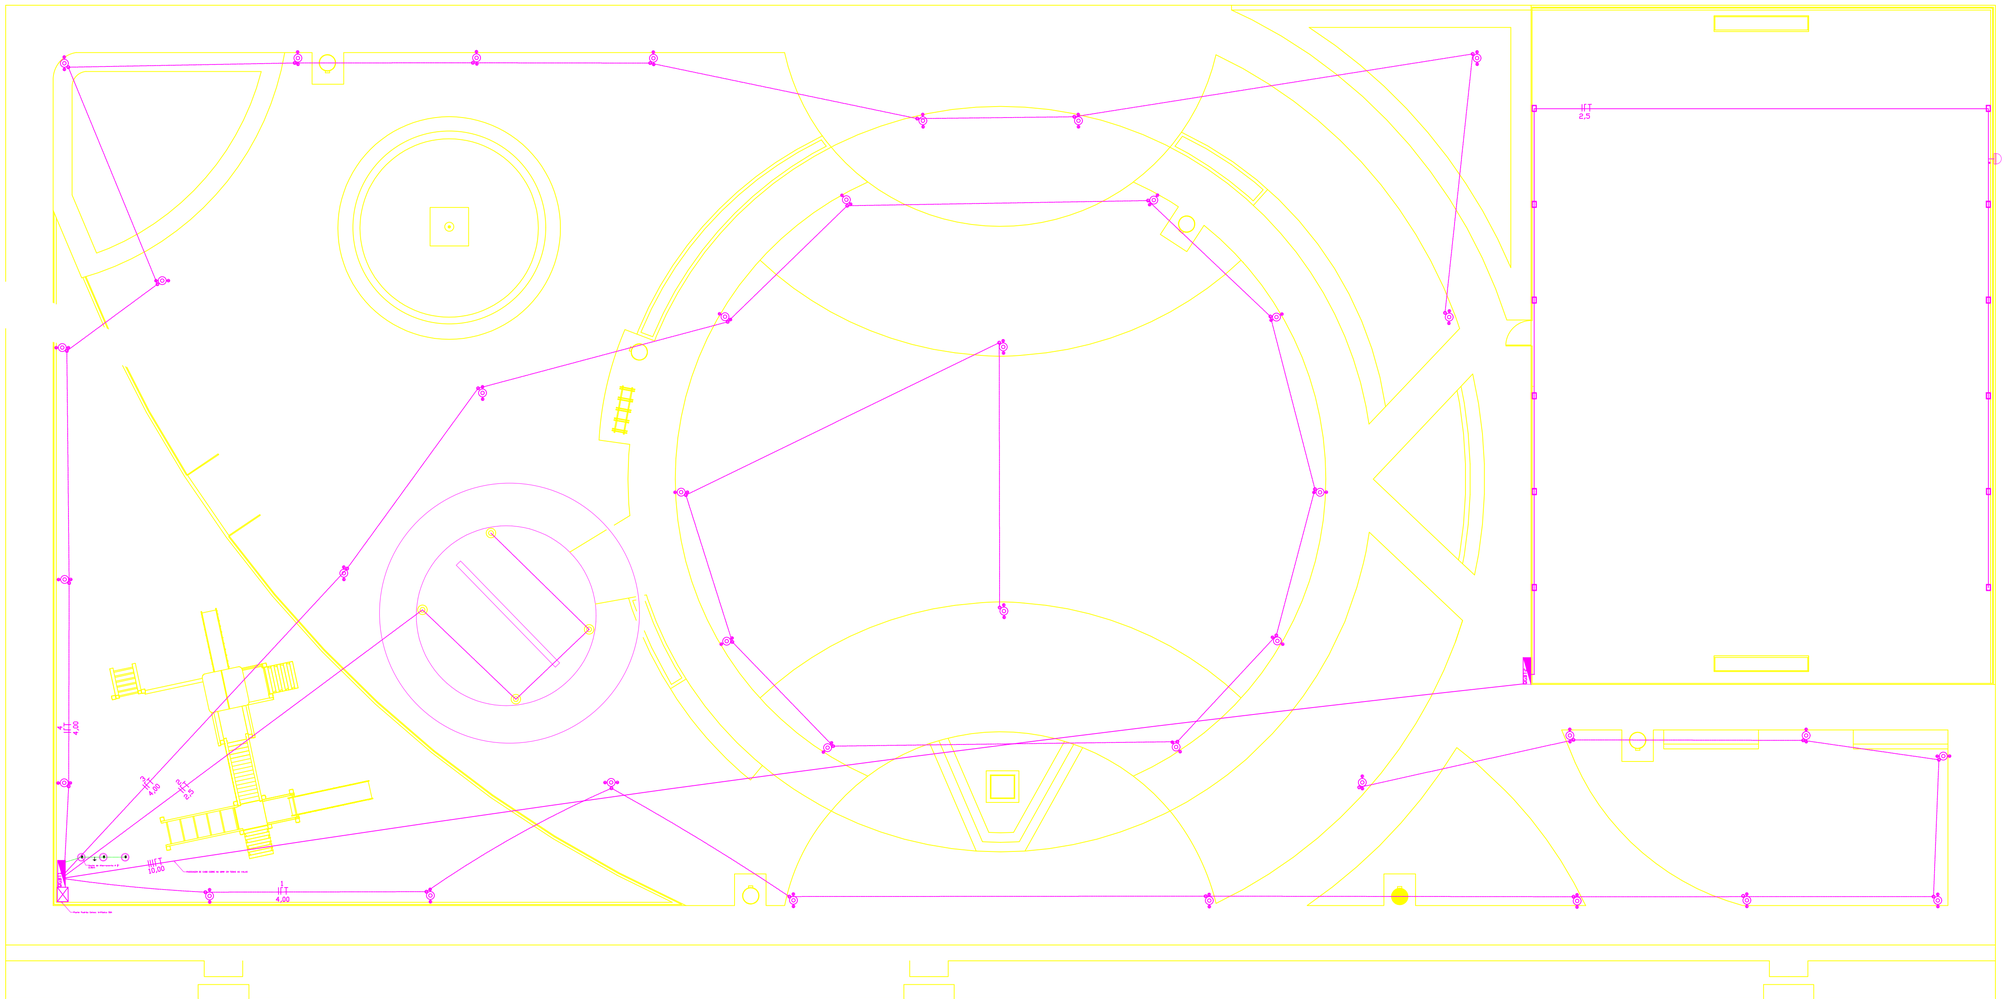


LEGENDAS

- Fase
- Terra
- Neutro
- Quadro Geral de Distribuição .
- Relé fotoeletrico 1000W
- Caixa de inspeção circular Ø = 0,3m
- Poste padrão CELESC 50A
- Refletor LED 150W
- POSTE ORNAMENTAL
- Lâmpada LED 100W

Engenheiro Responsável:
Wesley Adriano Diel
CREA-SC 221143-8

gov.br Documento assinado digitalmente
WESLEY ADRIANO DE LIMA FELIX DIEL
Data: 10/11/2026 09:13:57-0300
Verifique em https://validar.iti.gov.br

Proprietário/Responsável:
Carlos Enrique Langer
CNPJ: 85.997.237/0001-41

DESENHO: DETALHAMENTO COMPLETO DA OBRA

LOCAL DA OBRA: PRAÇA GILBERTO GROCHOVSKI

PREFEITURA MUNICIPAL DE SANTA CECÍLIA

Data: 10/2026

ÁREA RESPONSÁVEL: SEC DE PLANEJAMENTO

PÁGINA: 01

R. João Goetten Sobrinho - Centro, Santa Cecília, SC - Fone: (49) 3244-2032