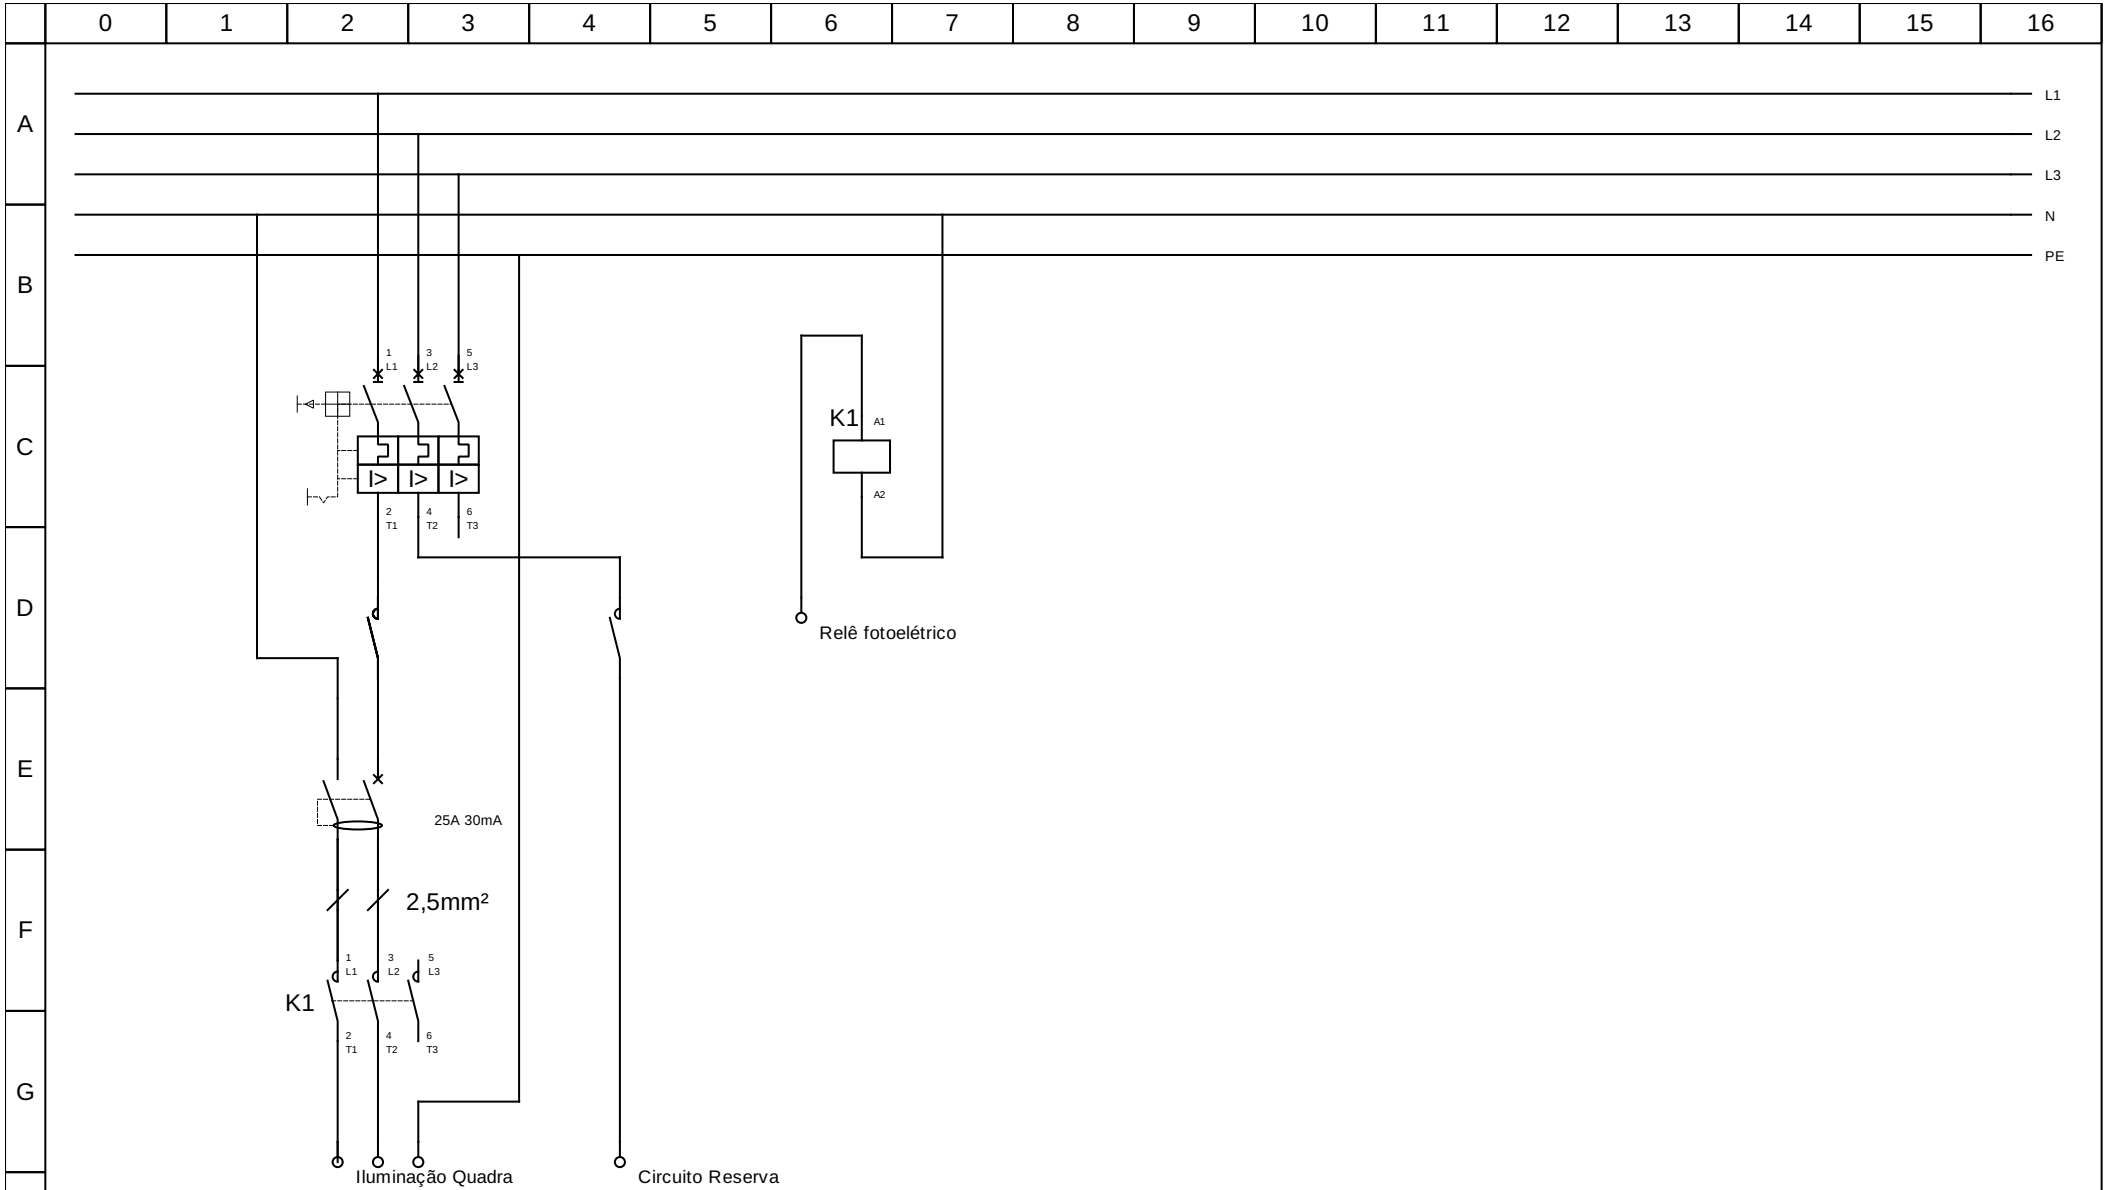


Documento assinado digitalmente
gov.br
WESLEY ADRIANO DE LIMA FELIX DIEL
Data: 10/11/2026 09:18:05-0300
Verifique em https://validar.iti.gov.br

Autor : WESLEY ADRIANO DIEL	ESQUEMA ELÉTRICO QGBT2 PRAÇA	Ficheiro :
Data : 02/10/2026		Folha : 1/1