



Legenda

- Sistema de Hidrantes
- Sistema de Gás

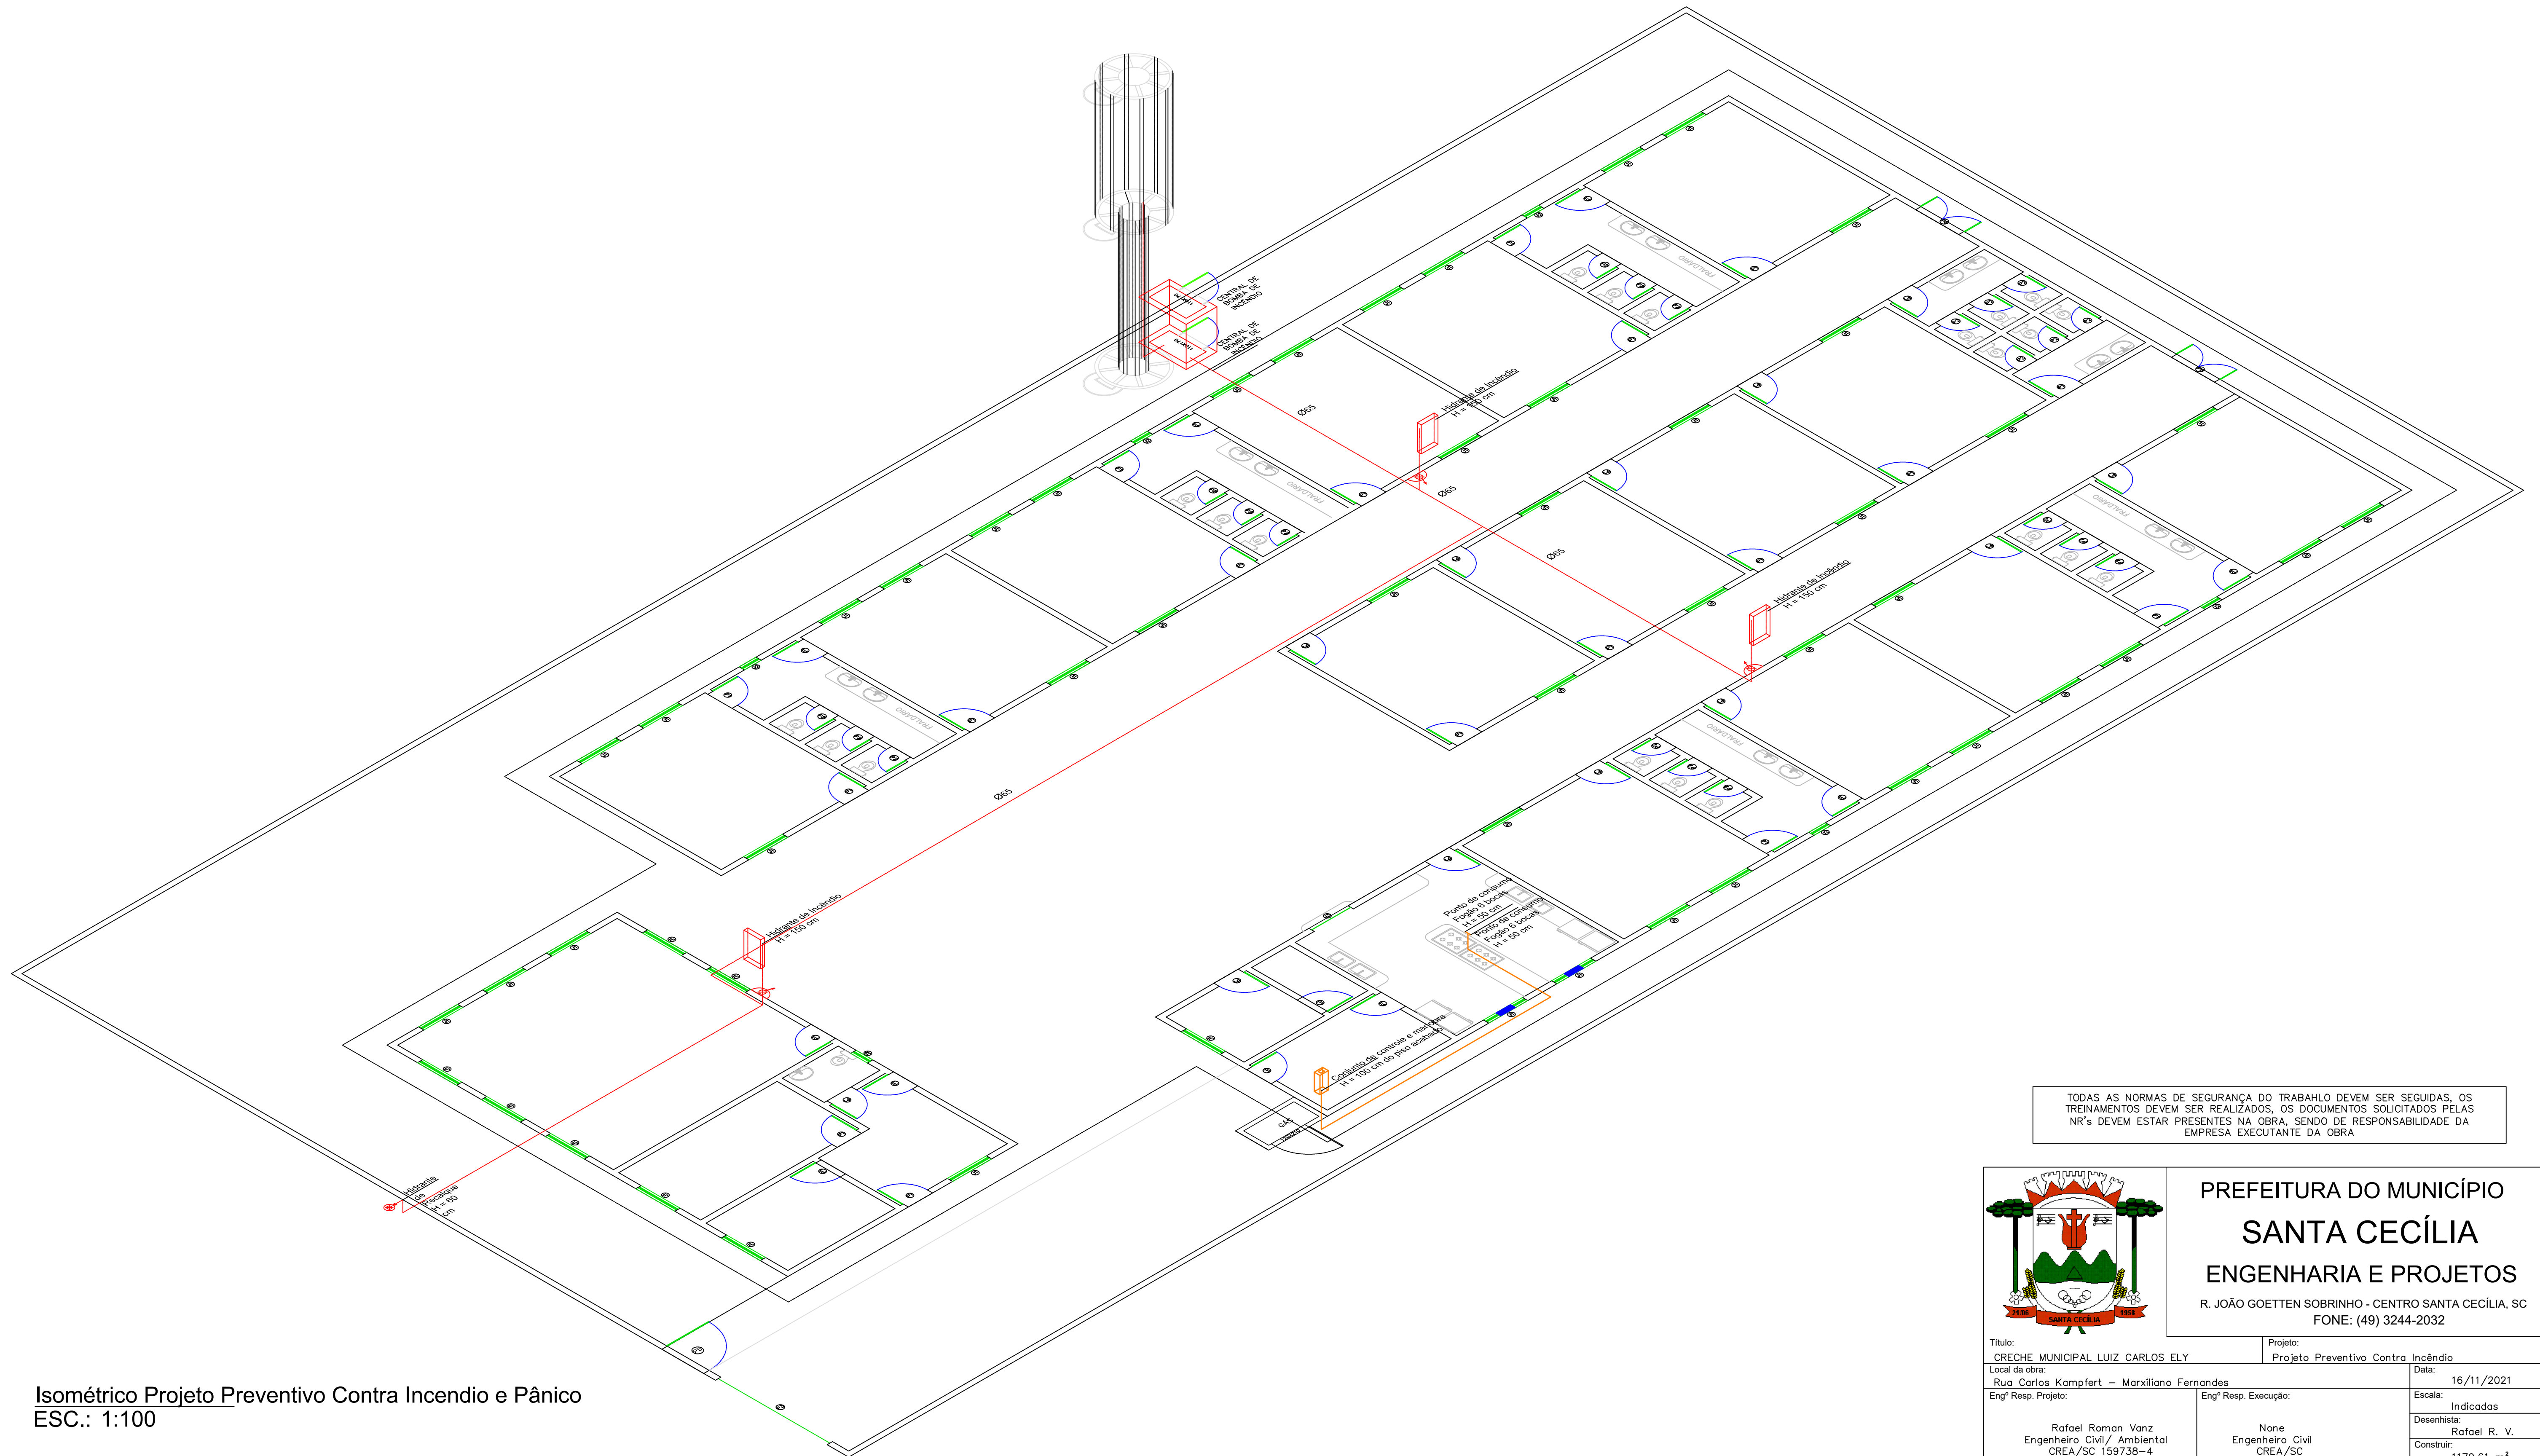

TODAS AS NORMAS DE SEGURANÇA DO TRABALHO DEVEM SER SEGUIDAS, OS TREINAMENTOS DEVEM SER REALIZADOS, OS DOCUMENTOS SOLICITADOS PELAS NR's DEVEM ESTAR PRESENTES NA OBRA, SENDO DE RESPONSABILIDADE DA EMPRESA EXECUTANTE DA OBRA

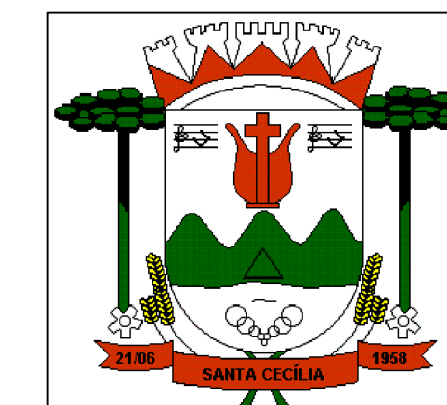

**PREFEITURA DO MUNICÍPIO
SANTA CECÍLIA
ENGENHARIA E PROJETOS**
R. JOÃO GOETTEN SOBRINHO - CENTRO SANTA CECÍLIA, 9C
FONE: (49) 3244-2032

Título: CRECHE MUNICIPAL LUIZ CARLOS ELY		Projeto: Projeto Preventivo Contra Incêndio	
Local da obra: Rua Carlos Kampfert - Marxiliano Fernandes		Data: 16/11/2021	
Engº Resp. Projeto: Rafael Roman Vanz Engenheiro Civil/ Ambiental CREA/SC 159738-4	Engº Resp. Execução: None Engenheiro Civil CREA/SC	Escala: Indicados	Desenhista: Rafael R. V.
Proprietário/Responsável: NOME: Alessandra Aparecida Garcia CNPJ: 85.997.237/0001-41		Terreno: 1179,61 m ²	Construído: 1800,00 m ²
		Folha: 02/02	

Isométrico Projeto Preventivo Contra Incendio e Pânico
ESC.: 1:100