



- Legenda**
- - - Sistema de Hidrantes
  - Sistema de Gás

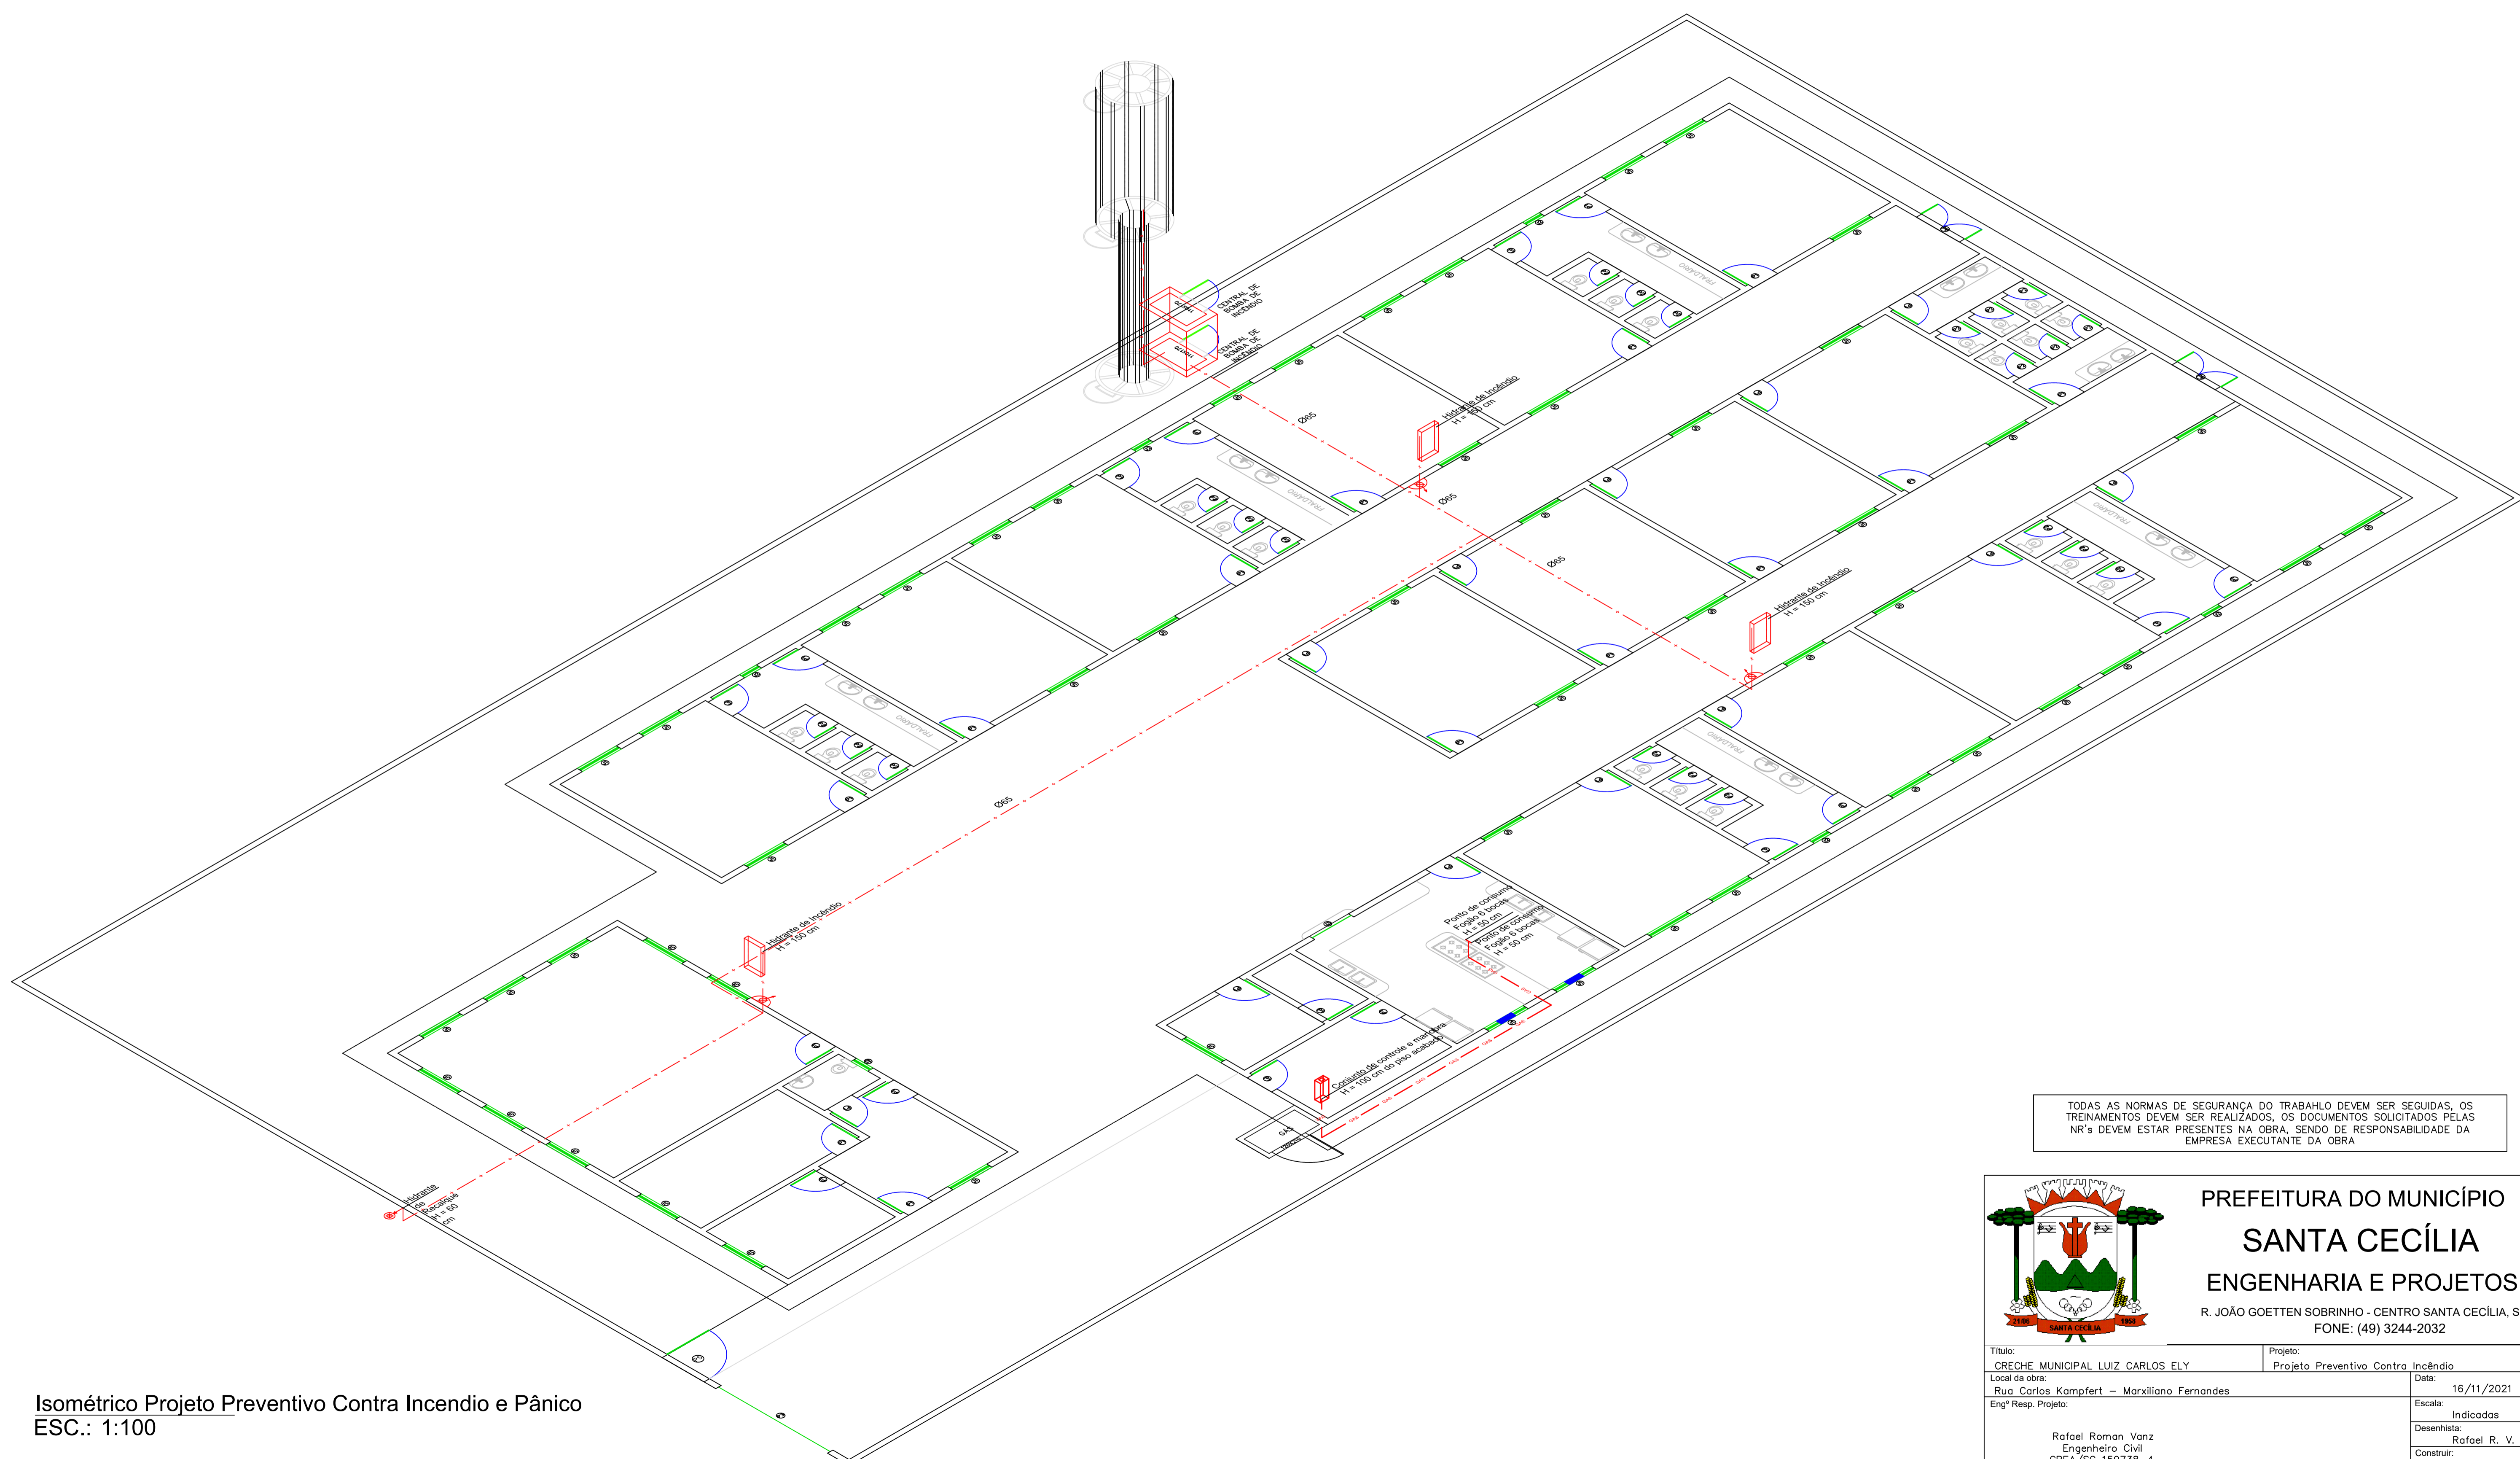

TODAS AS NORMAS DE SEGURANÇA DO TRABALHO DEVEM SER SEGUIDAS, OS TREINAMENTOS DEVEM SER REALIZADOS, OS DOCUMENTOS SOLICITADOS PELAS NR's DEVEM ESTAR PRESENTES NA OBRA, SENDO DE RESPONSABILIDADE DA EMPRESA EXECUTANTE DA OBRA

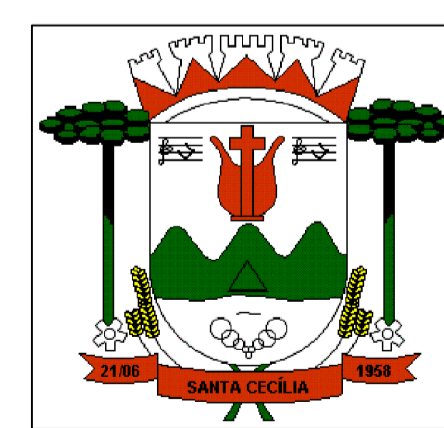

**PREFEITURA DO MUNICÍPIO  
SANTA CECÍLIA  
ENGENHARIA E PROJETOS**  
R. JOÃO GOETTEN SOBRINHO - CENTRO SANTA CECÍLIA, SC  
FONE: (49) 3244-2032

Título:	Projeto	Incêndio
Local da obra:	Rua Carlos Kompfert - Marxiliano Fernandes	
Engº Resp. Projeto:	Rafael Roman Vanz Engenheiro Civil CREA/SC 159738-4	Data: 16/11/2021
Proprietário/Responsável:	NOME: Alessandra Aparecida Garcia CNPJ: 85.997.237/0001-41	Escala: Indicadas
	ART N° = 8039638-0	Desenhista: Rafael R. V.
		Construir: 1179,61 m²
		Terreno: 1800,00 m²
		Folha: 03/03

Isométrico Projeto Preventivo Contra Incendio e Pânico  
ESC.: 1:100