


1 Corte Lateral
1 : 250

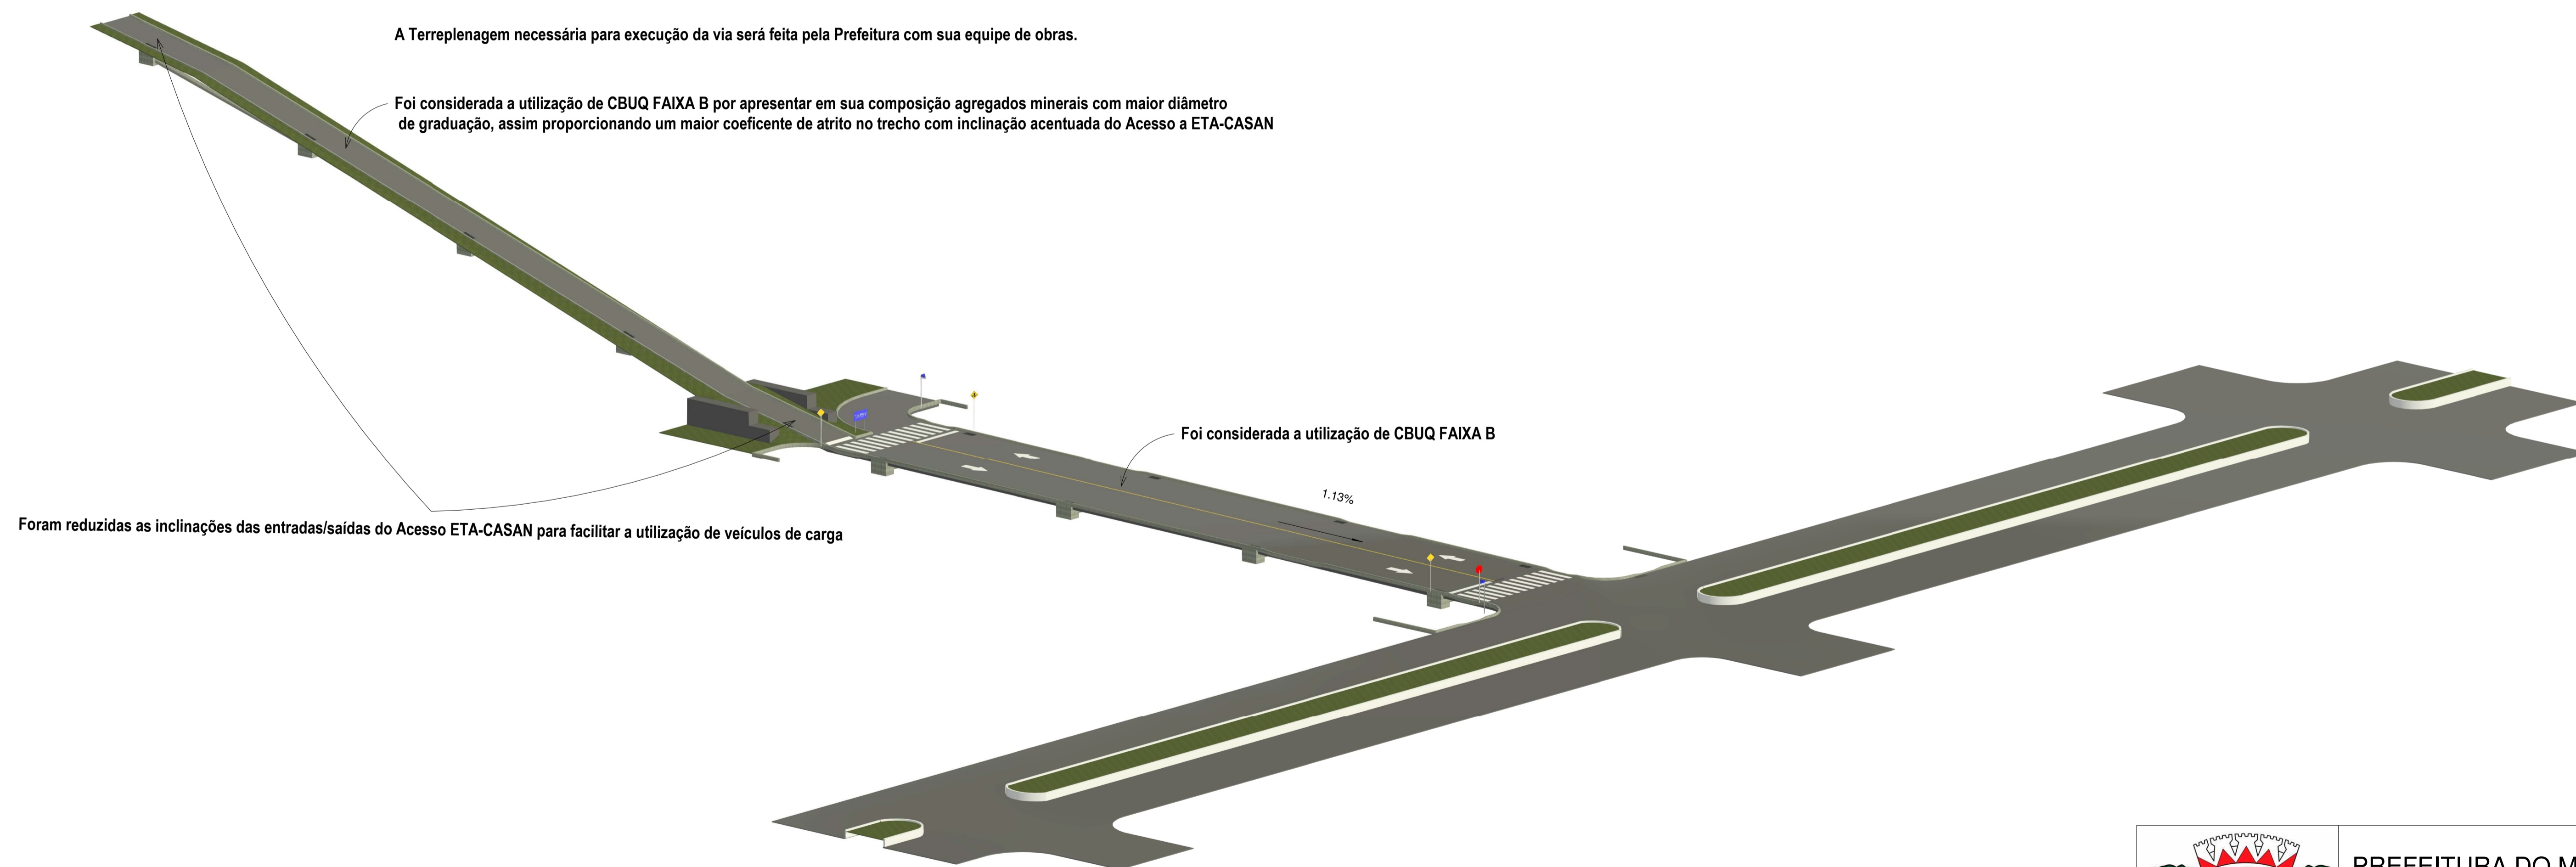

2 3D - ETA/CASAN

		PREFEITURA DO MUNICÍPIO DE SANTA CECÍLIA ENGENHARIA E PROJETOS R. JOÃO GOETTEN SOBRINHO - CENTRO SANTA CECÍLIA, SC FONE: (49) 3244-2032	
		Título: PAVIMENTAÇÃO, DRENAGEM E SINALIZAÇÃO DA RUA ODARCI MASO E ACESSO A ETA-CASAN Local da obra: RUA ODARCI MASO/ACESSO A ETA-CASAN Engº Resp. Projeto: Tiago José Rodrigues Eng. Civil CREA/SC 192400-9 Proprietário/Responsável: NOME: Alessandra Aparecida Garcia CNPJ: 85.997.237/0001-41	Projeto: PAVIMENTAÇÃO Data: 04/03/2024 Escala: Indicada Desenhista: Rodrigo W. F. Construir (m²): 1610,351 Terreno (m²): A definir Folha: 01/02