


1 Cobertura Pav Térreo
ESCALA 1 : 150

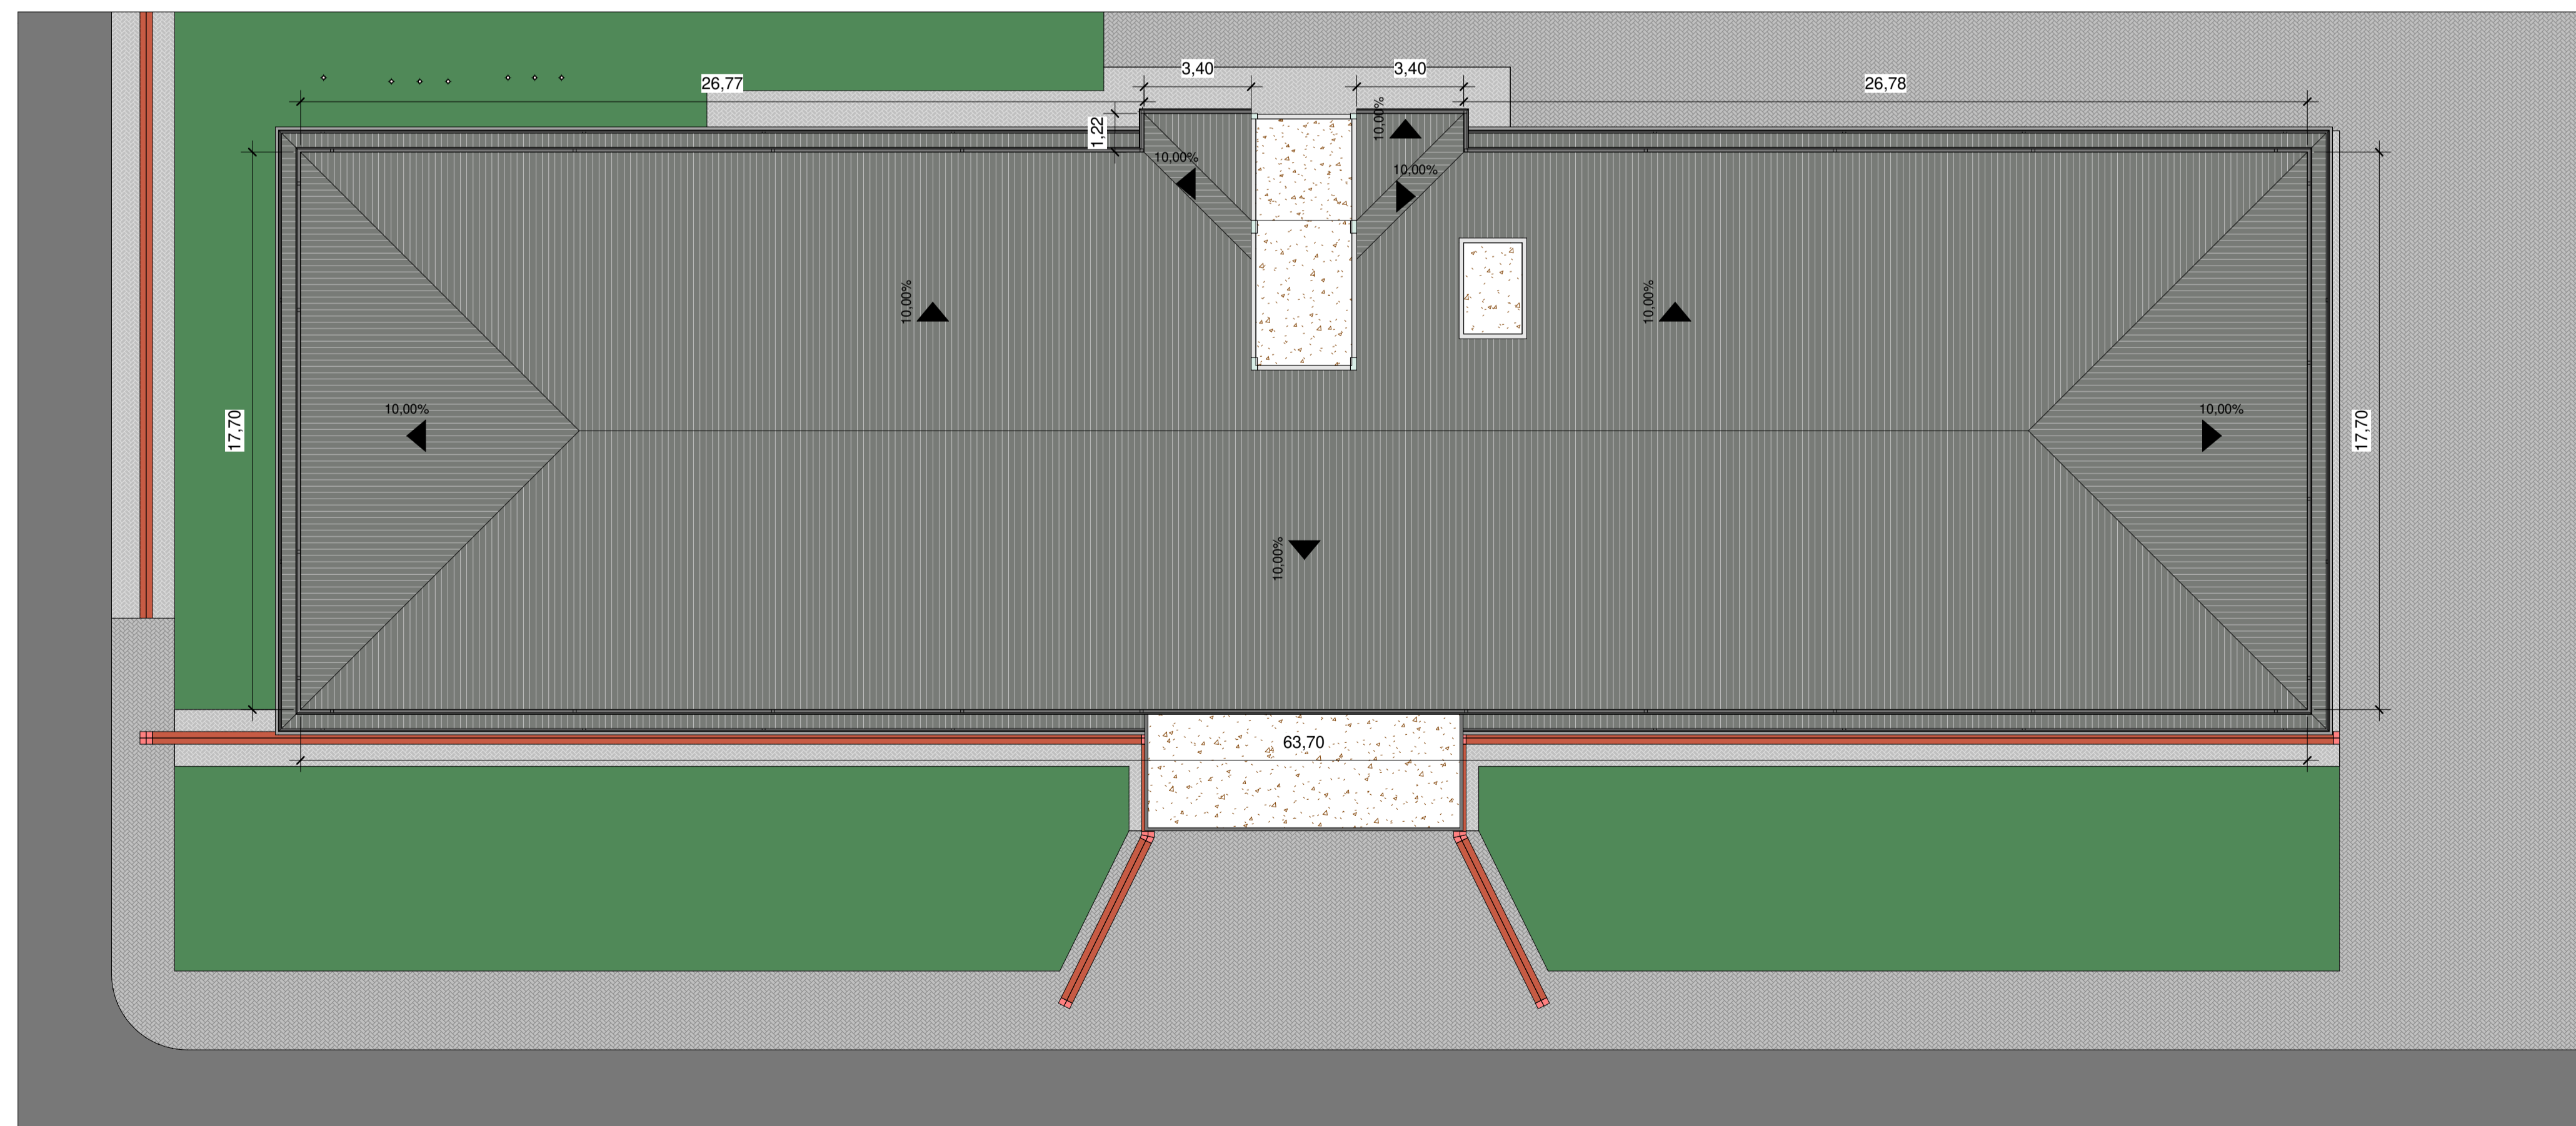

2 Cobertura Pav. Superior
ESCALA 1 : 150



PREFEITURA DO MUNICÍPIO DE
SANTA CECÍLIA
ENGENHARIA E PROJETOS
R. JOÃO GOETTEN SOBRINHO - CENTRO SANTA CECÍLIA, SC
FONE: (49) 3244-2032

| | | |
|---|----------------------------------|--|
| Título: REFORMA DO TELhado - HOSP. MUNICIPAL | | Projeto: ARQUITETÔNICO |
| Local da obra: AV. XV DE NOVEMBRO, CENTRO | | Data: 21/11/2023 |
| Engº Resp. Projeto: Luciano Rosa dos Santos Eng. Civil CREA/SC 156118-9 | Engº Resp. Execução: x x x | Escala: Indicada Desenhista: Luciano R. S. Construir (m²): 1315,47 |
| Proprietário/Responsável: NOME: Alessandra Aparecida Garcia CNPJ: 85.997.237/0001-41 | | Terreno (m²): 3963,00 Folha: 02/06 |